



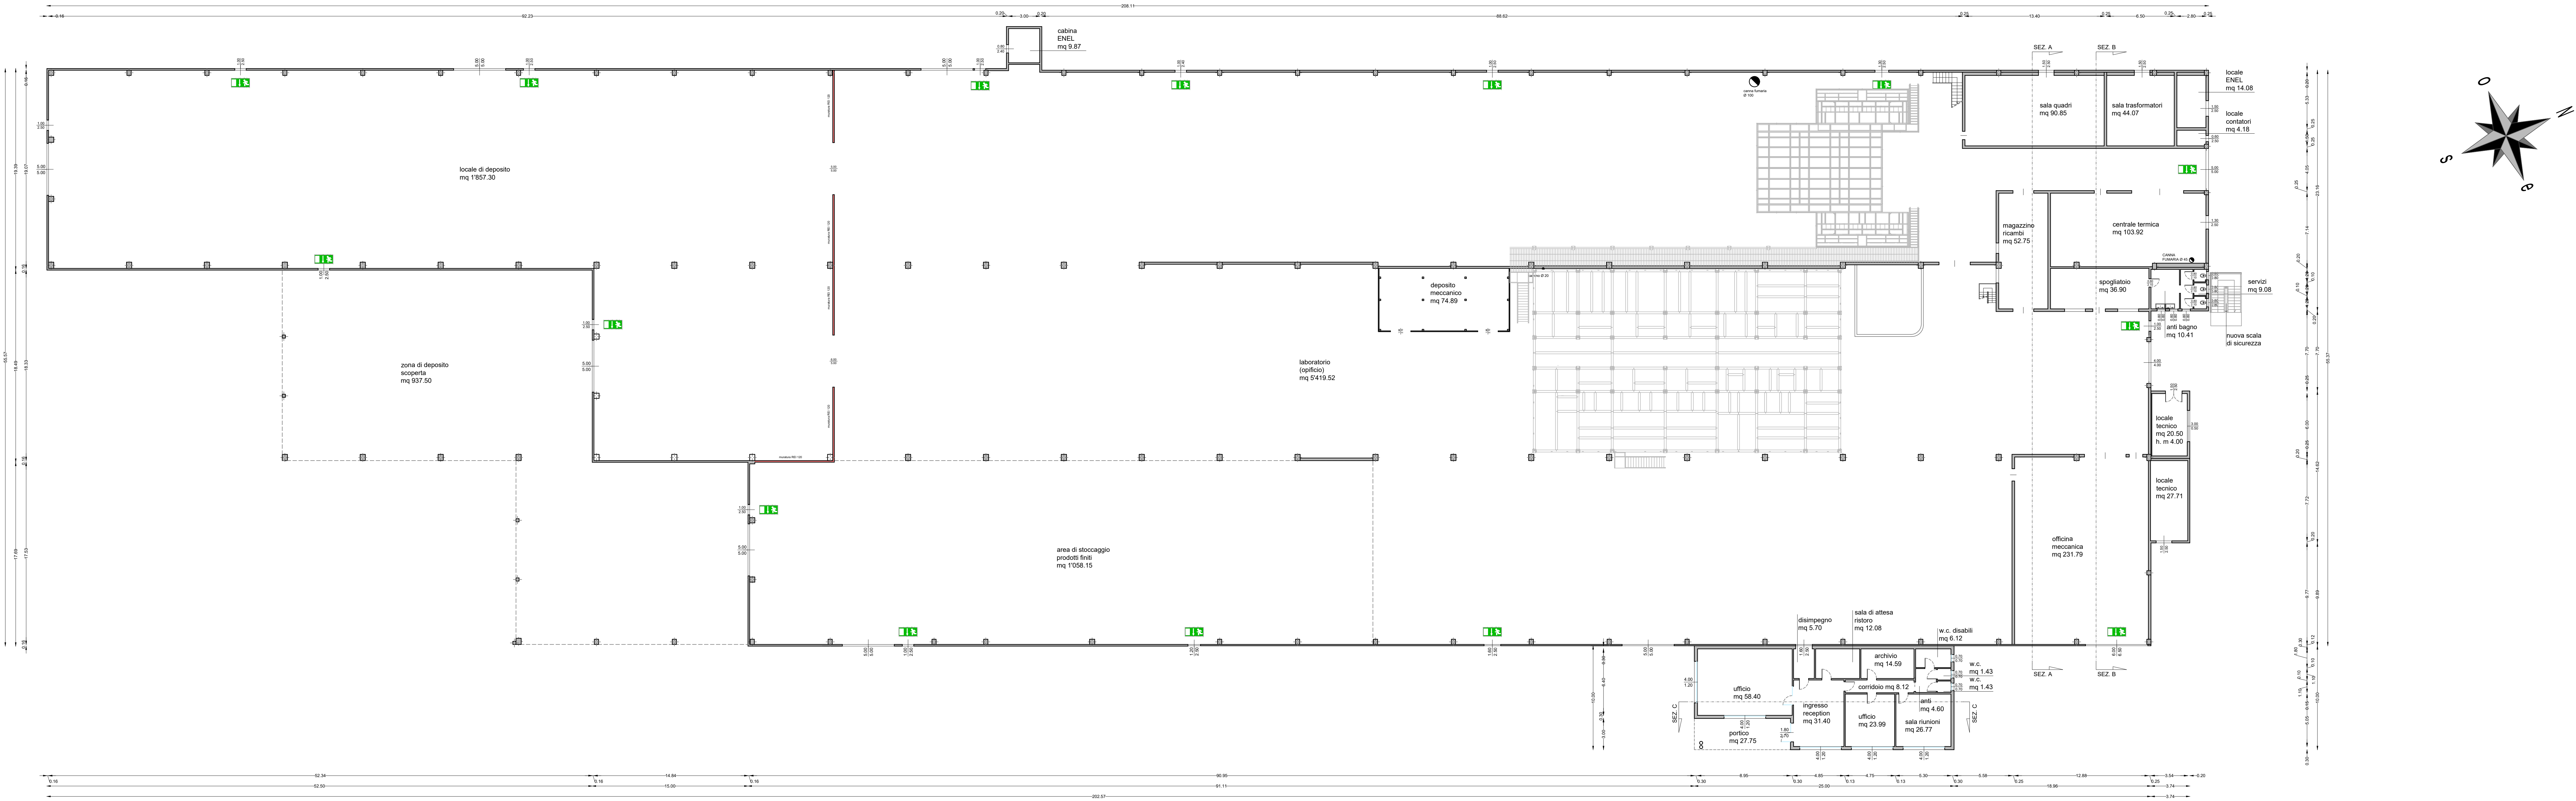

PIANTA PIANO TERRA scala 1:200

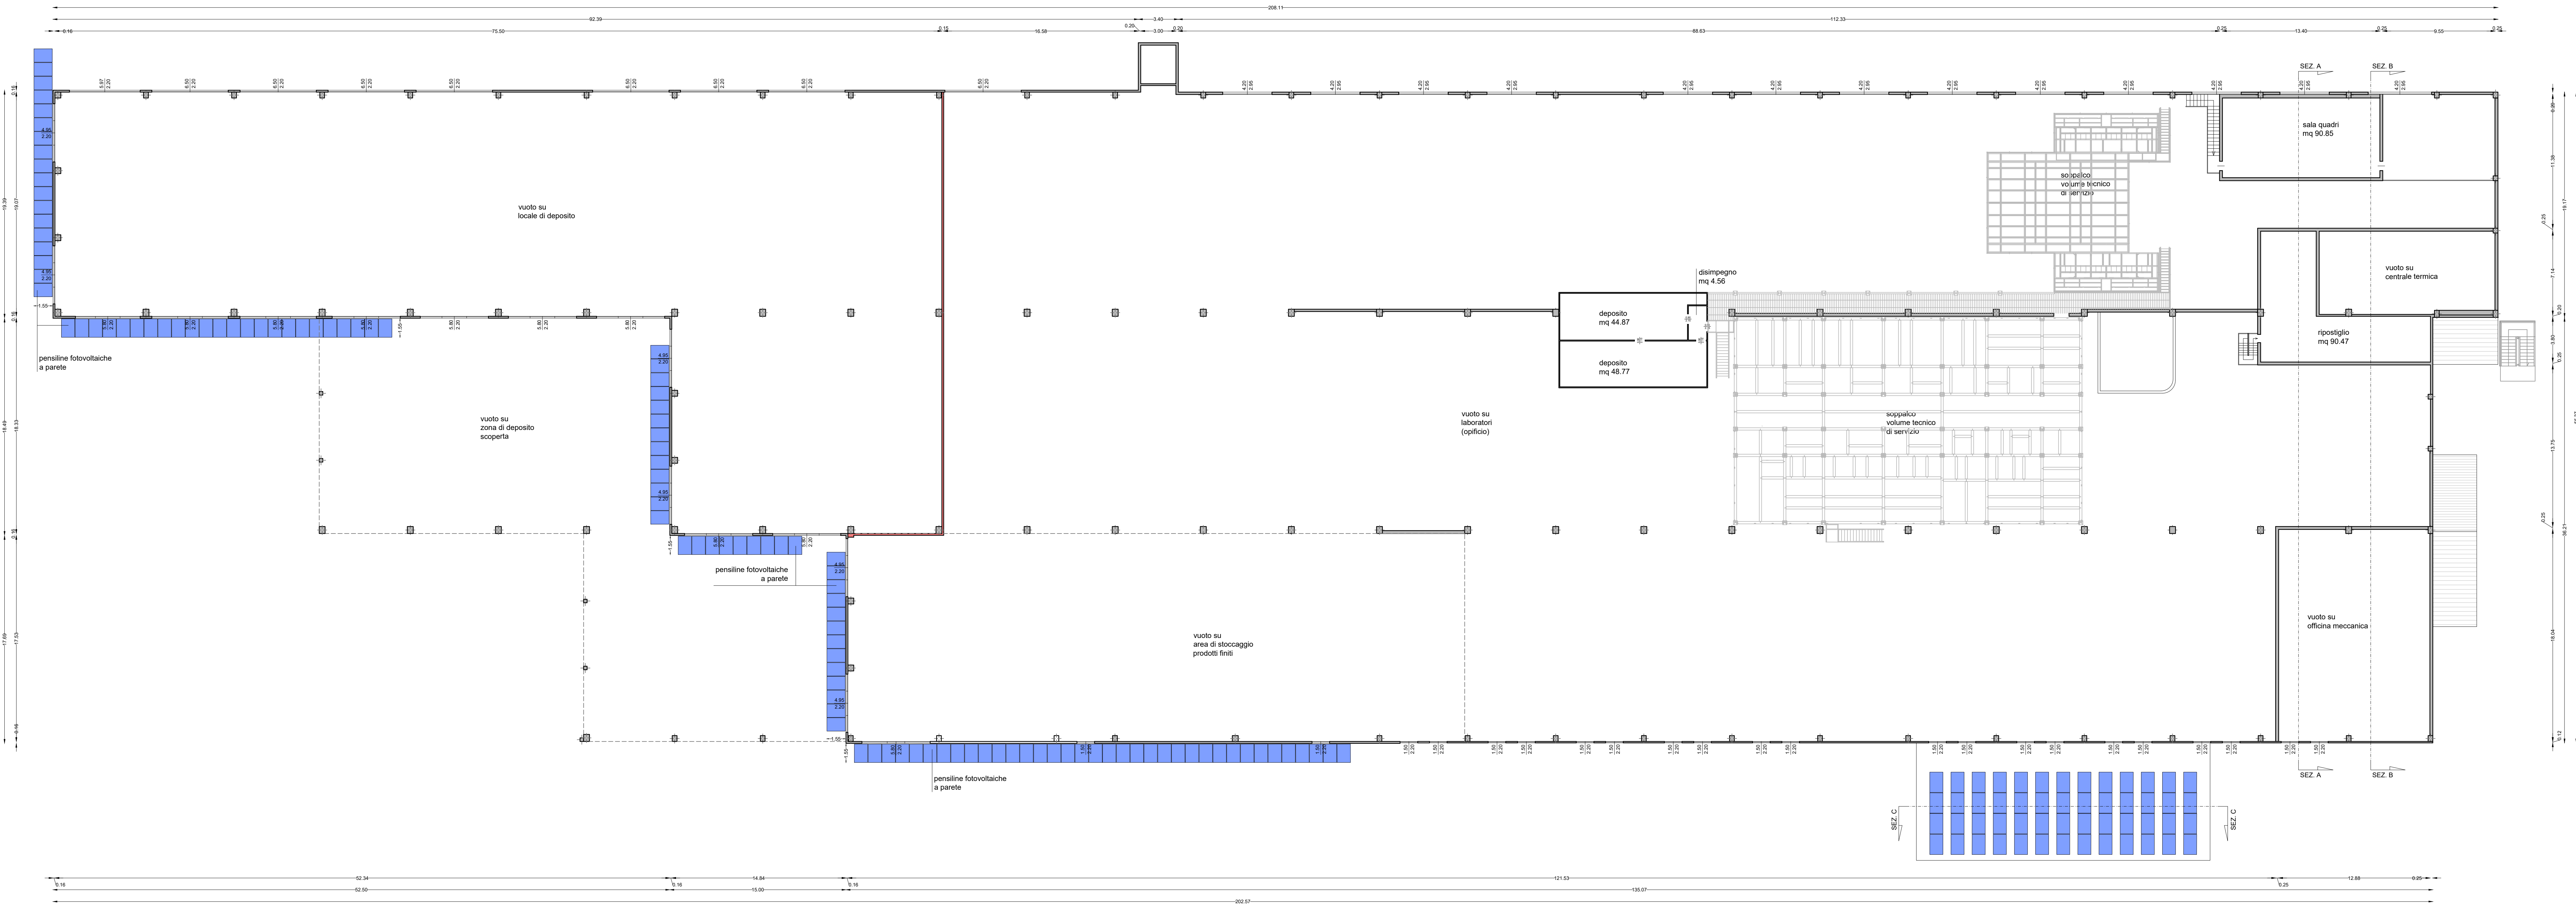

PIANTA PIANO PRIMO scala 1:200

COMUNE DI FONTANIVA PROVINCIA DI PADOVA	
Oggetto: PIANO URBANISTICO ATTUATIVO "FPT Padova s.r.l."	
Progetto: 8/14	Disegnato dall'ingegnere: FONTANIVA (PD) Via A. Vico n. 15
Descrizione: FABBRICATO PRODUTTIVO Pianta di progetto	Redattori: FPT Padova s.r.l.
Scala: 1:200	File: 20211018_PIA_PPT.dwg
Data: 05/02/2024	Revisione:
Firma e Firma del Progettista:	
Firma del Coordinatore:	
Il presente documento non potrà essere ristampato, riprodotto, pubblicato o diffuso, integralmente o parzialmente, senza preventiva autorizzazione dell'autore.	
LOFT LAB ARCHITETTURA	LoftLab s.r.l. via del commercio n. 48/A - 35013 Cittadella (PD) tel. 049 7394103, e-mail info@loftlab.it, www.loftlab.it