



PROPRIETÀ
PASQUIN GIANNI

VIA MAZZINI

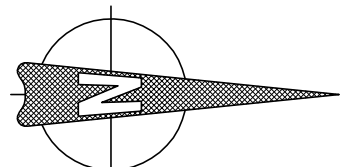

PIANTA PIANO TERRA

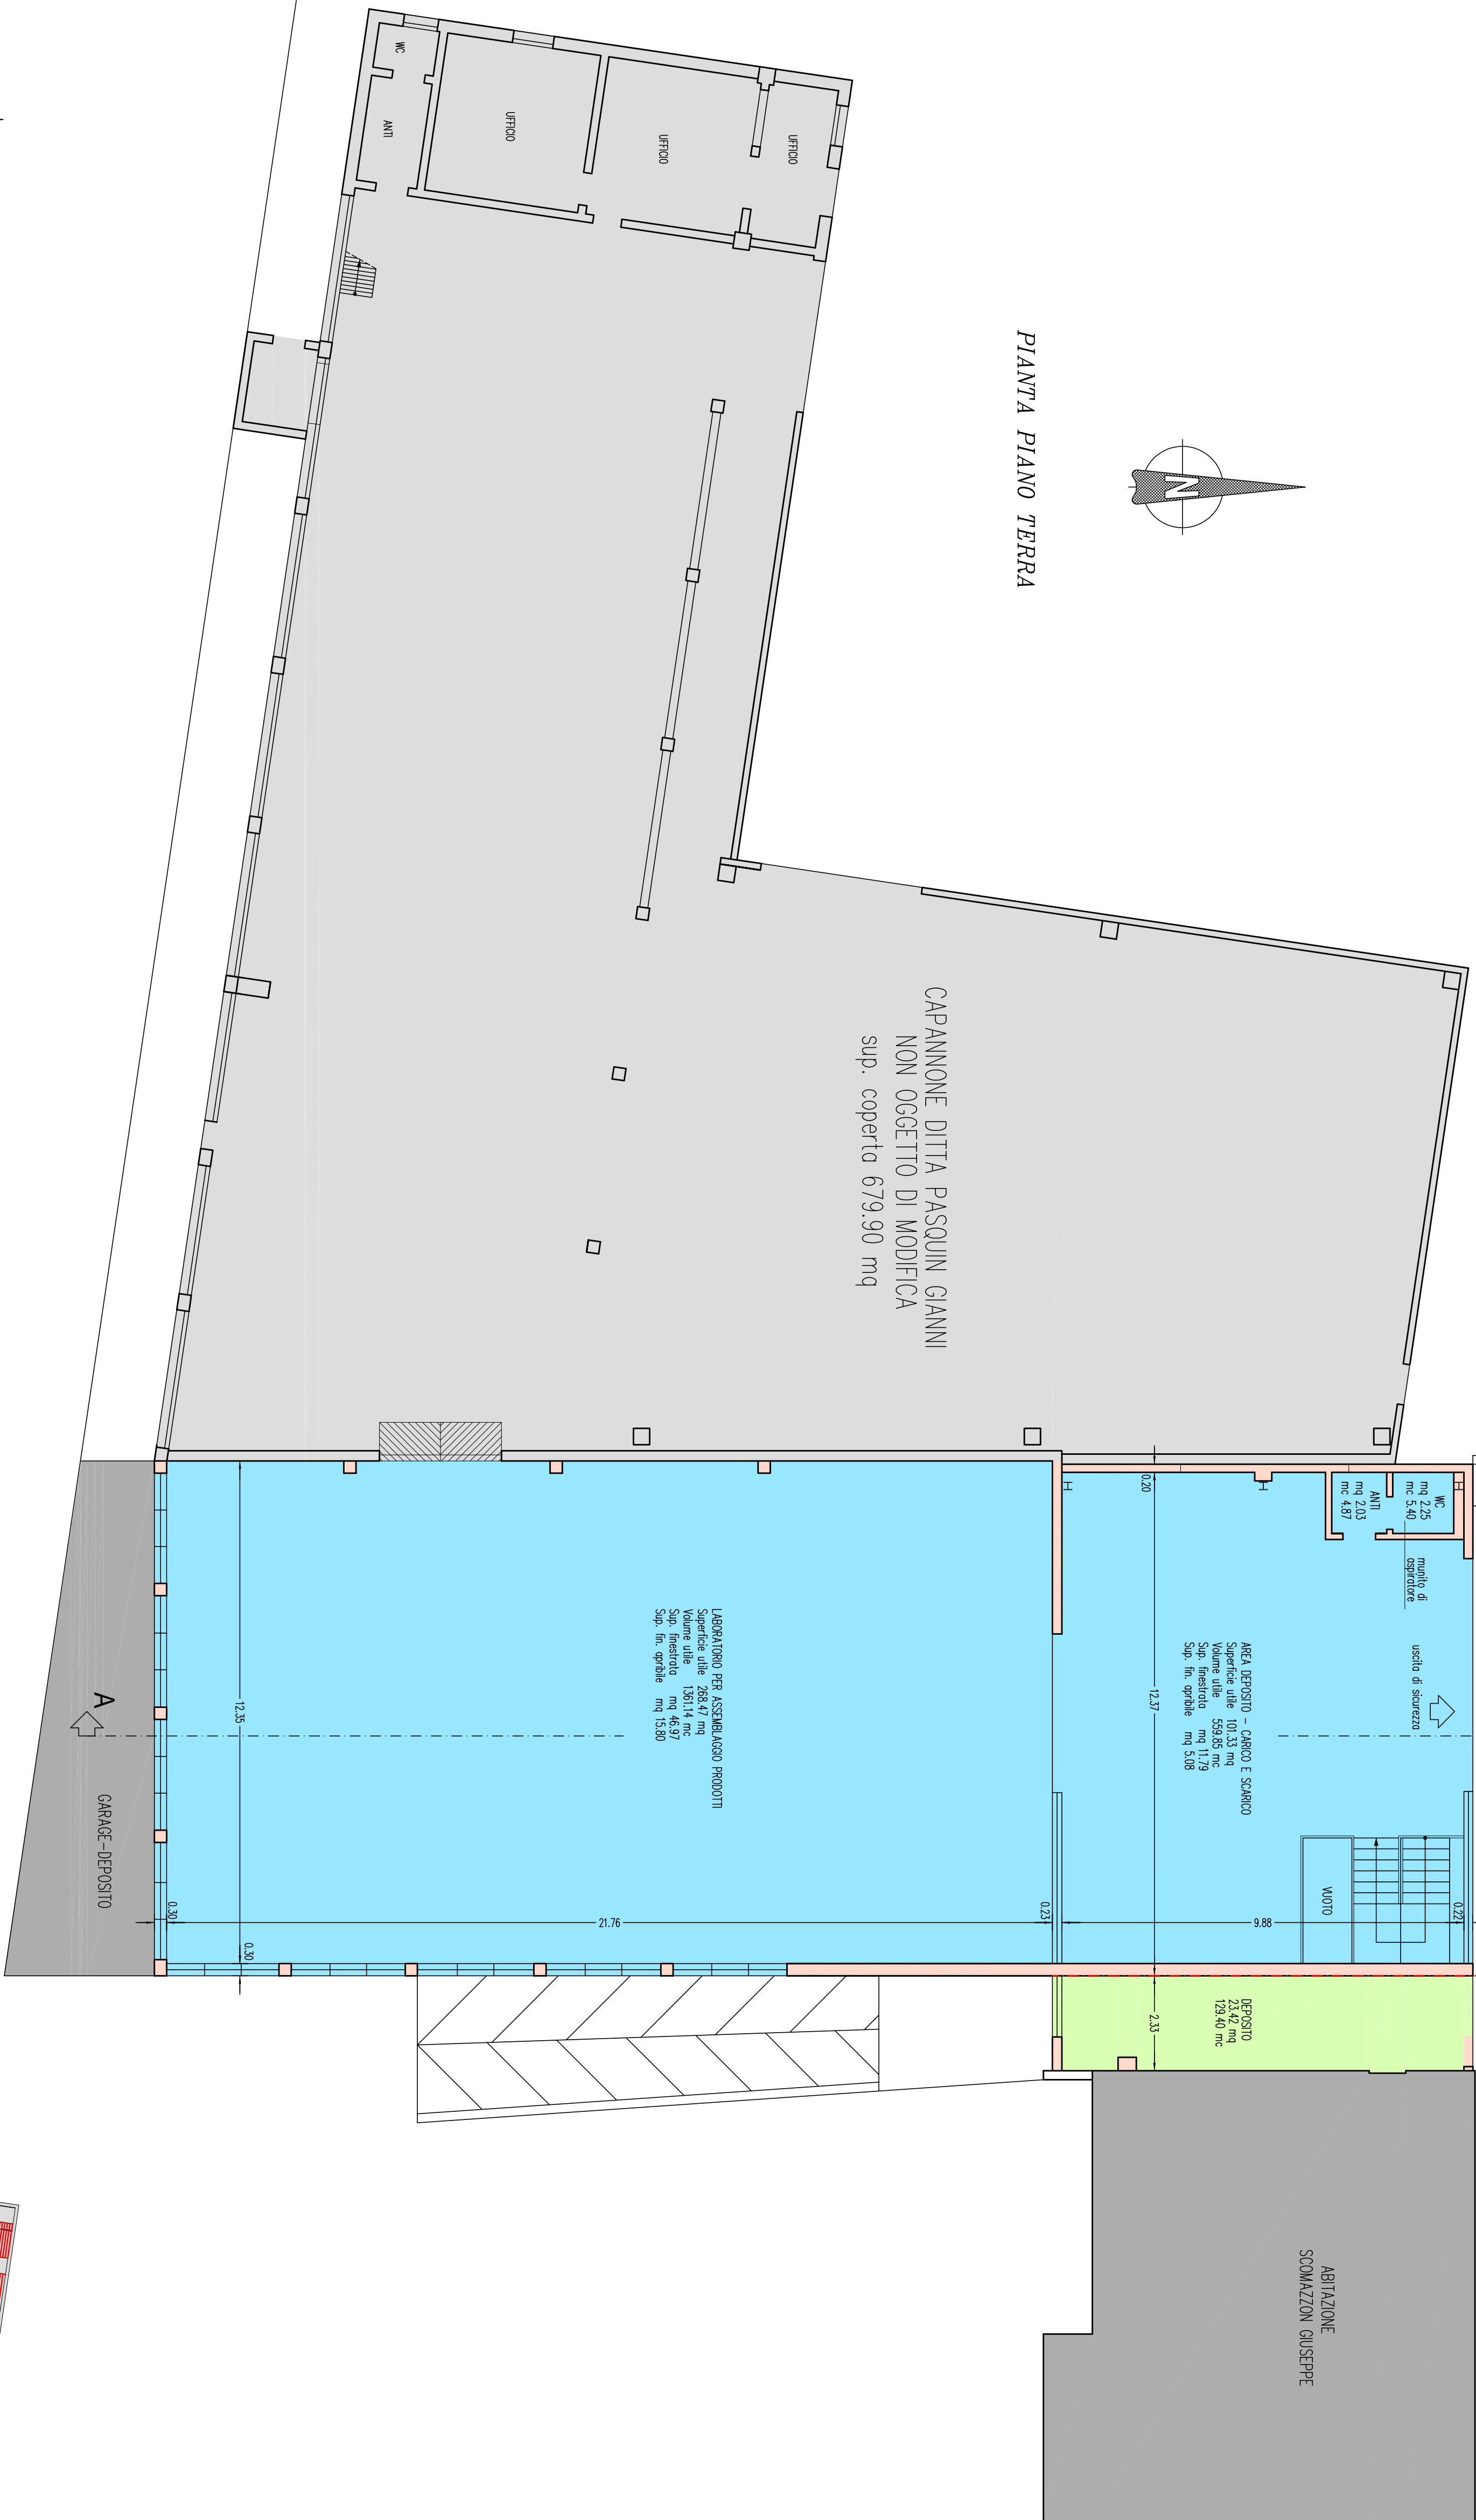


LEGENDA

- TERRENO IN PROGETTO / LAVORAZIONE, SUPERFICIE DA DESTINARE ALLA DITTA PASQUIN GIANNI E CHE CONSERVERA' LA SOSTANZA DI ESISTENTE
- OGGETTO DI AMPLIAMENTO ATTIVO A SOSTA DELL'ART. 3 L.R.V. 55/2012
- POSIZIONE DI PARCHING DA RISTRUTTURARE
- PER CAMBIO IN PROGETTO SCOMAZZON GIUSEPPE
- FABBRICATO IN PROGETTO SCOMAZZON GIUSEPPE
- PER CAMBIO IN PROGETTO
- CAPANNONE DITTA PASQUIN GIANNI
- NON OGGETTO DI MODIFICA, superficie coperta mq. 679,90


PIANIMETRIA scala 1:500

VIA MAZZINI

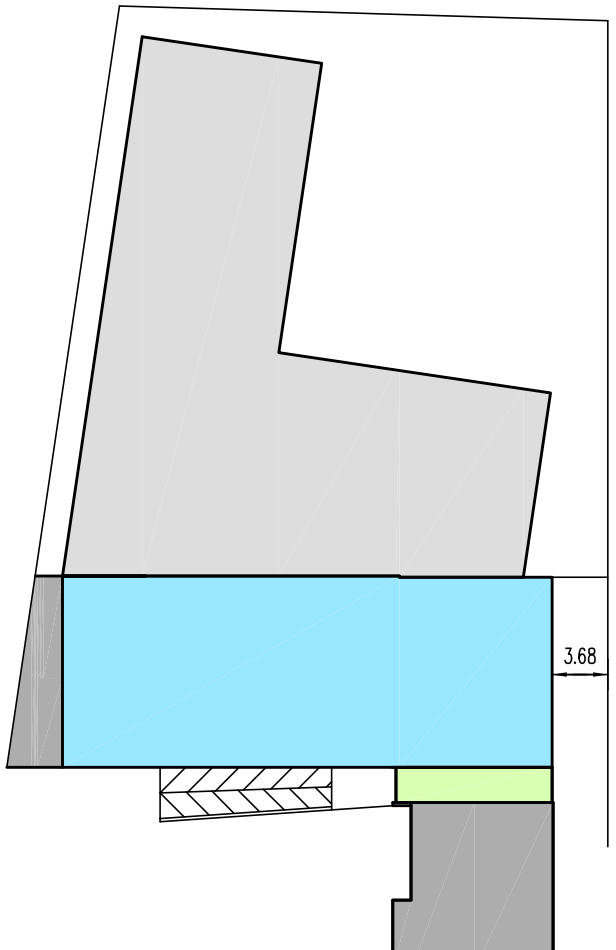


ABITAZIONE
SCOMAZZON GIUSEPPE


VIA MAZZINI

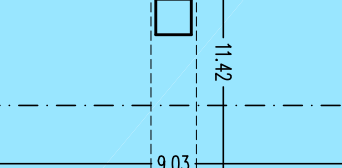

PIANTA PIANO INTERRATO

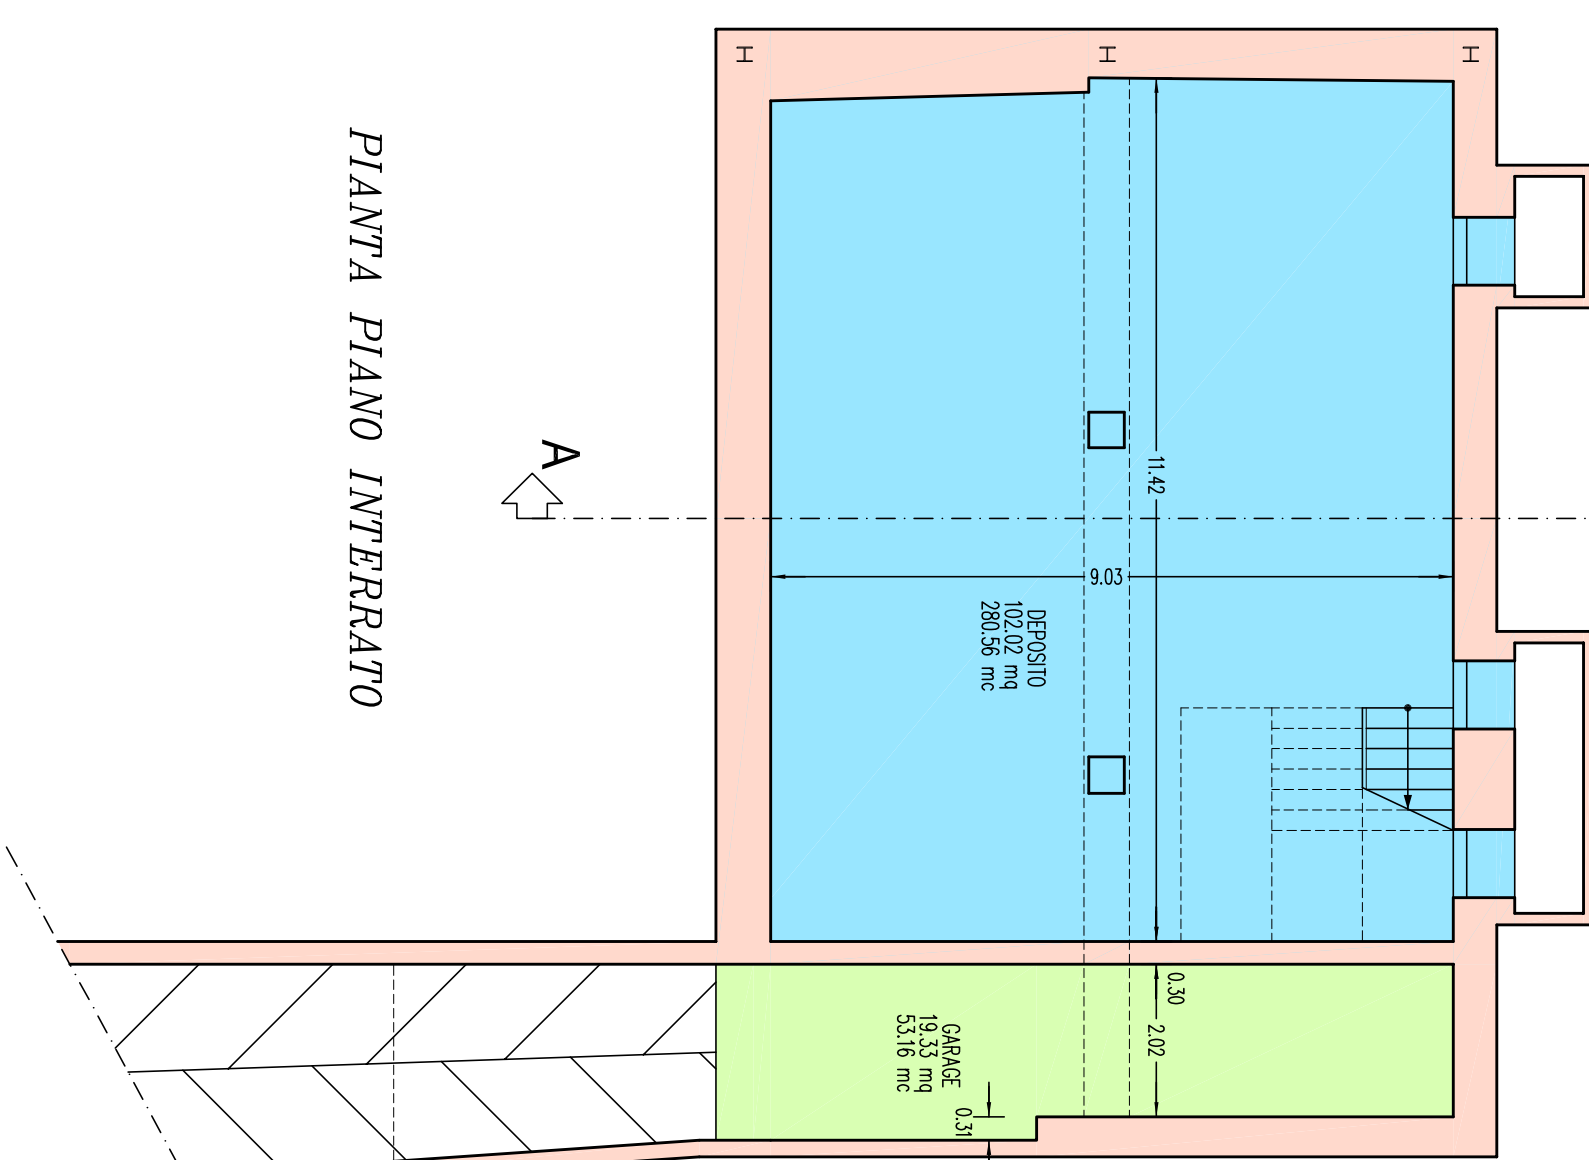

ALLACCIAMENTO ALLA RETE
ACQUE NERE DI VIA MAZZINI

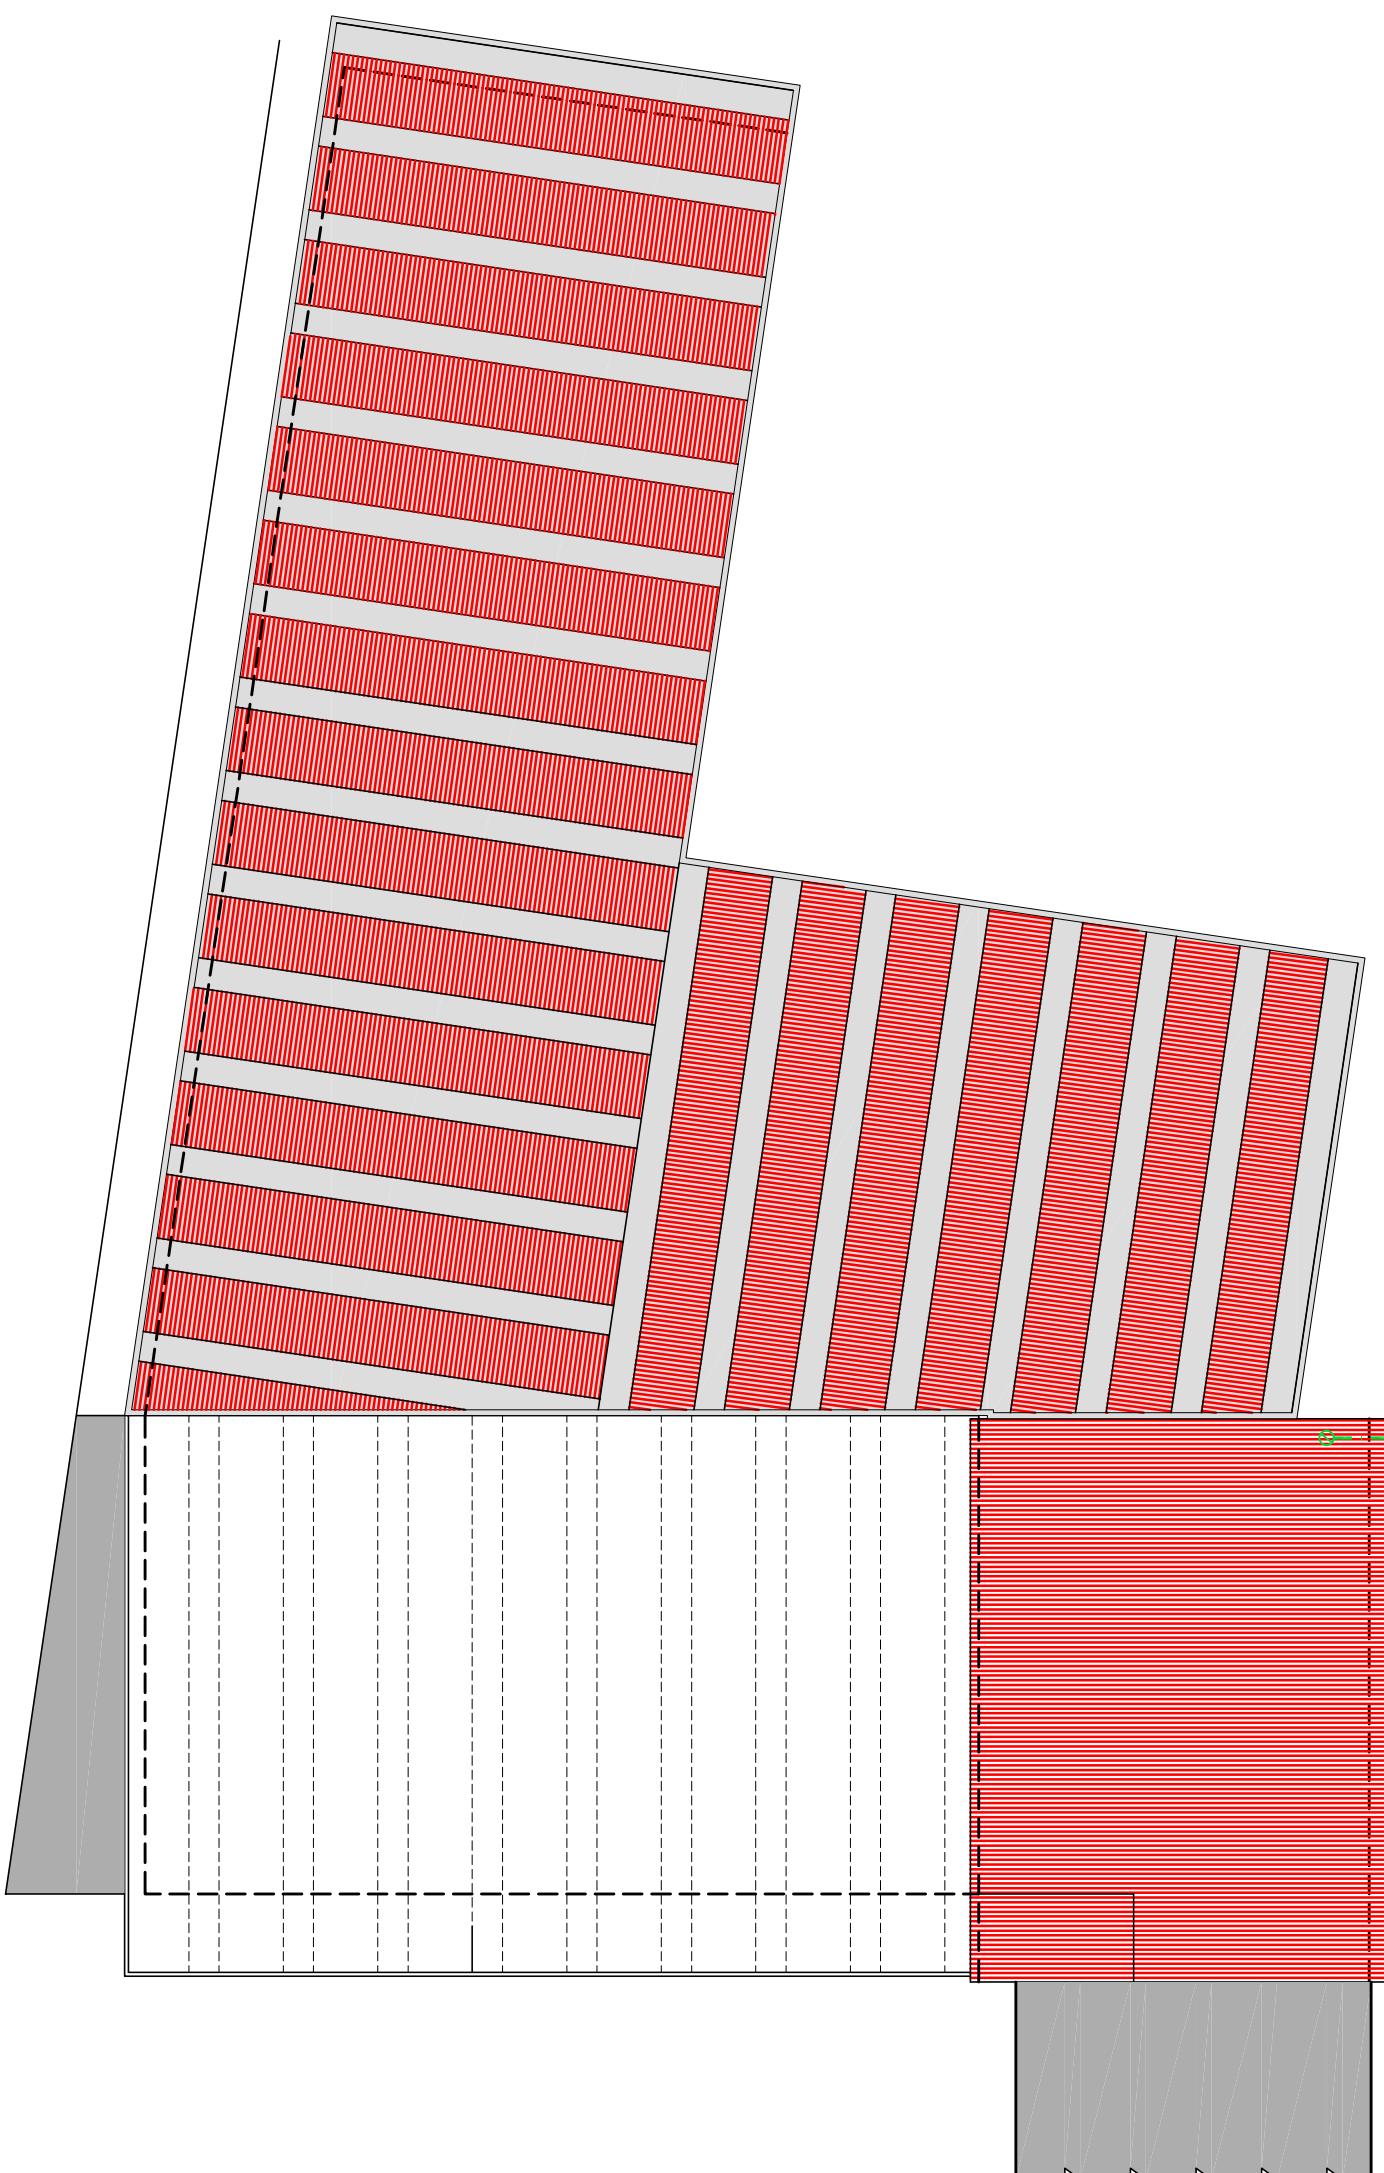

PIANTA COPERTURA E SCARICHI
scala 1:200

DATI TECNICI

SUPERFICIE COPERTA ATTUALE DEL CAPANNONE PASQUIN GIANNI	mq. 679,90
P.1. FABBR. SCOMAZZON GIUSEPPE CHE VERBA' VENDUTO A PASQUIN GIANNI PER AMPL. ATTIVITA'	mq. 408,93
P.1. FABBR. SCOMAZZON GIUSEPPE CHE VERBA' VENDUTO A PASQUIN GIANNI PER AMPL. ATTIVITA'	mq. 104,73
AMPLIAMENTO COMPLESSIVO ATTIVITA' ALL'INTERNO FABBRICATO SCOMAZZON GIUSEPPE	mq. 513,66
TOTALE SUPERFICIE COPERTA ATTIVITA' PASQUIN GIANNI	mq. 1193,56



ESTRATTO DI MAPPA scala 1:2000 Fog. 8 MAPPA 535-1477
PROPRIETÀ SCOMAZZON GIUSEPPE
PROPRIETÀ PASQUIN GIANNI

FONTANIVA

PADOVA

RISTRUTTURAZIONE DEL FABBRICATO SCOMAZZON GIUSEPPE ED
AMPLIAMENTO ATTIVITA' PASQUIN GIANNI AI SENSI DELL' ART. 3 L.R.V. 55/2012

PIANIMETRIA, PIANTE STATO FUTURO E DATI TECNICI

OTTOBRE 2016

1:100 - 1:200 - 1:500 - 1:2000

3

PASQUIN GIANNI

SCOMAZZON GIUSEPPE

CANALIA Geom. GIANVITO

STUDIO DI PROGETTAZIONE
VIA MARTIRI DELLA LIBERAZIONE 66B - 35010 CARIGNANO DI BRENTA (PD)
TEL. - FAX 049 9431040 e-mail: gianviticania@fontaniva.it

