




PROSPETTO SUD

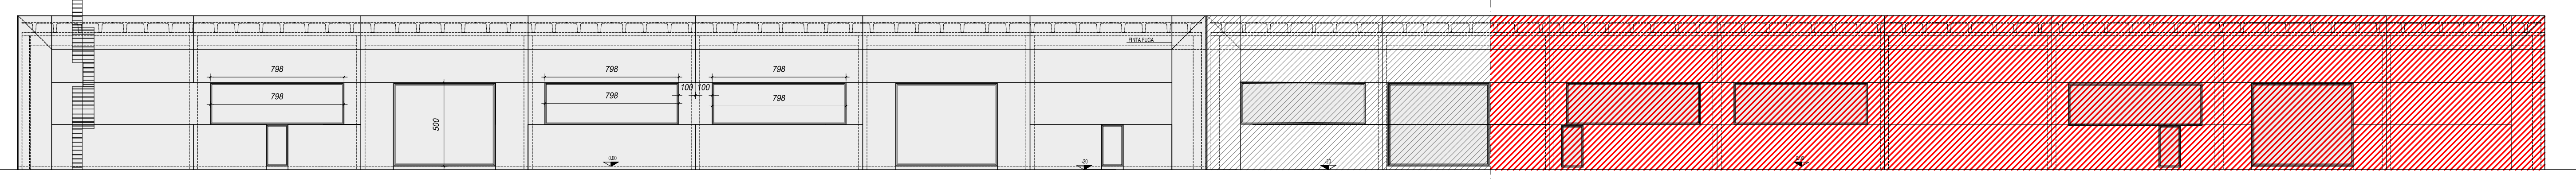


PROSPETTO NORD

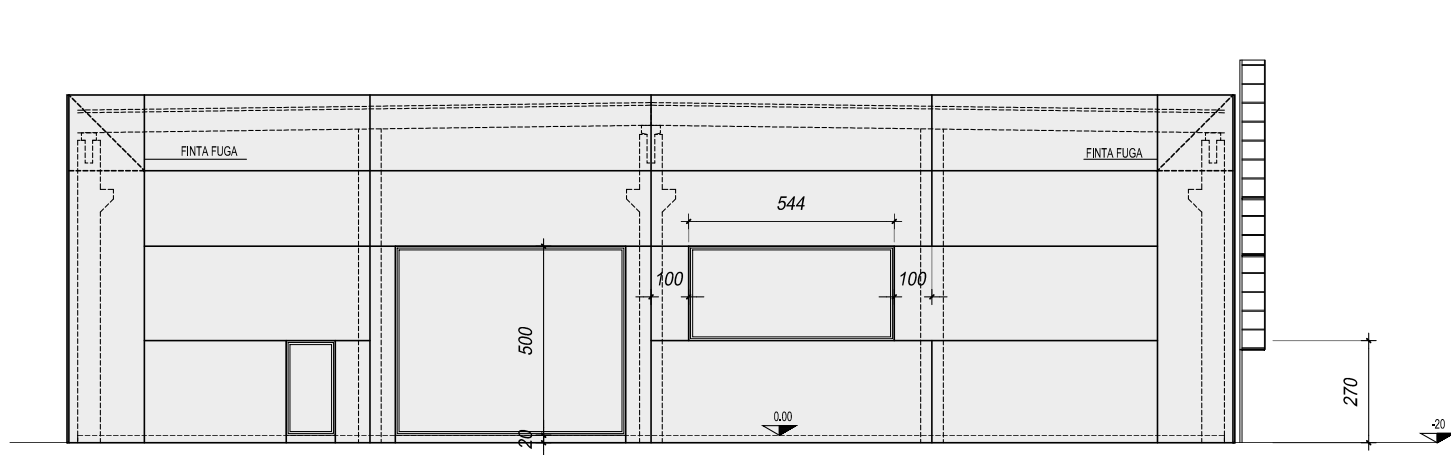


PROSPETTO EST

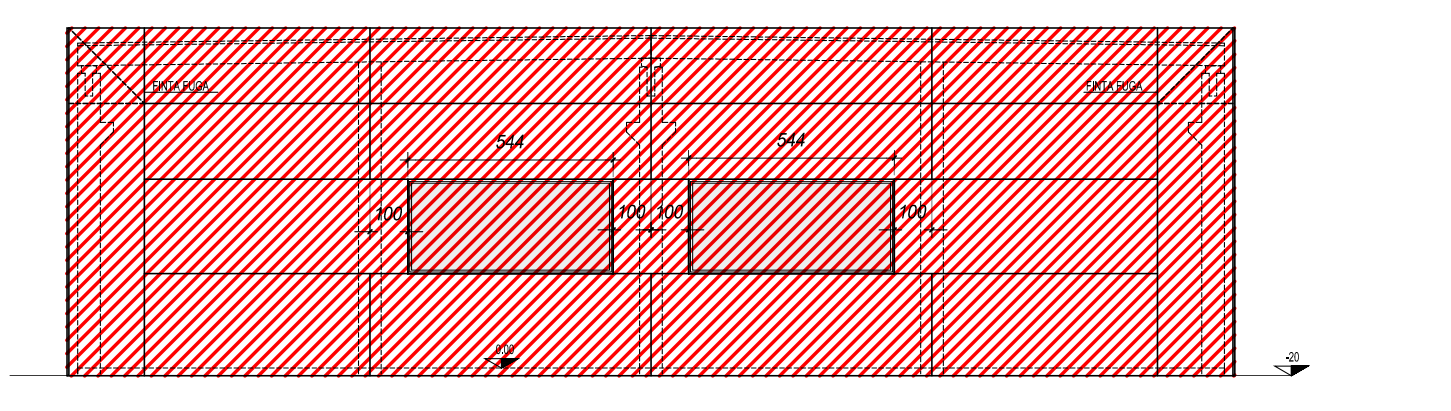

PROSPETTO OVEST

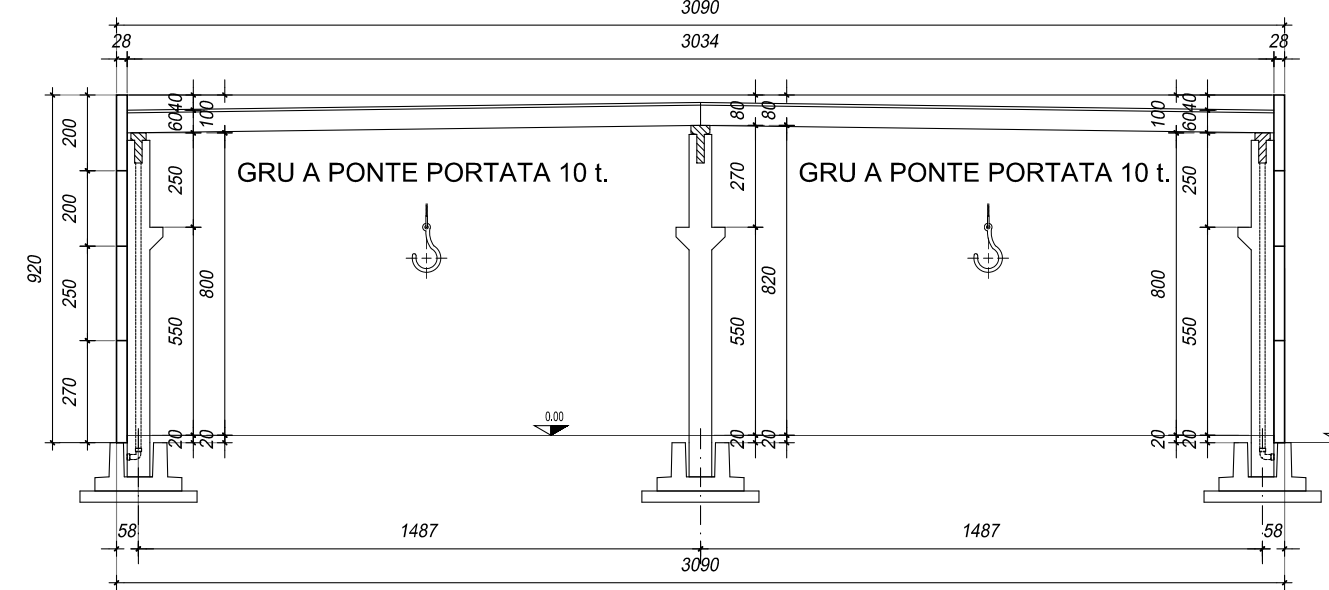

SEZIONE TRASVERSALE

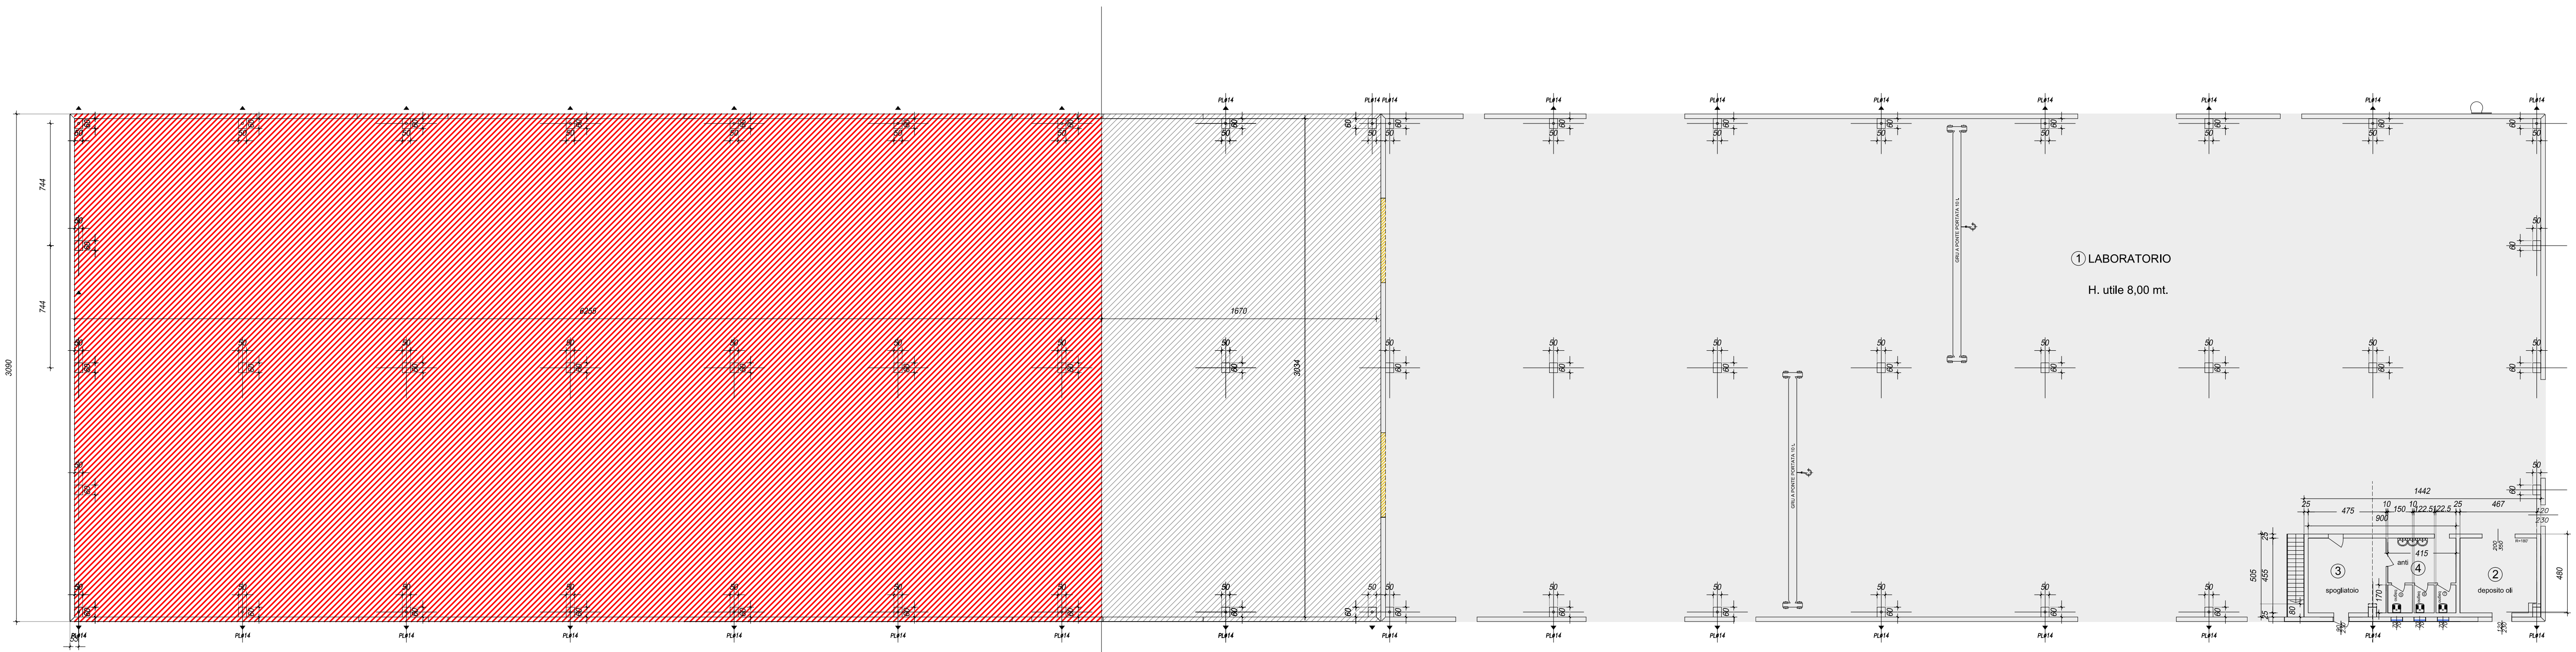


COMPARATIVO

costruito


demolito

PIANTA PIANO PRIMO
SOPRA SERVIZI

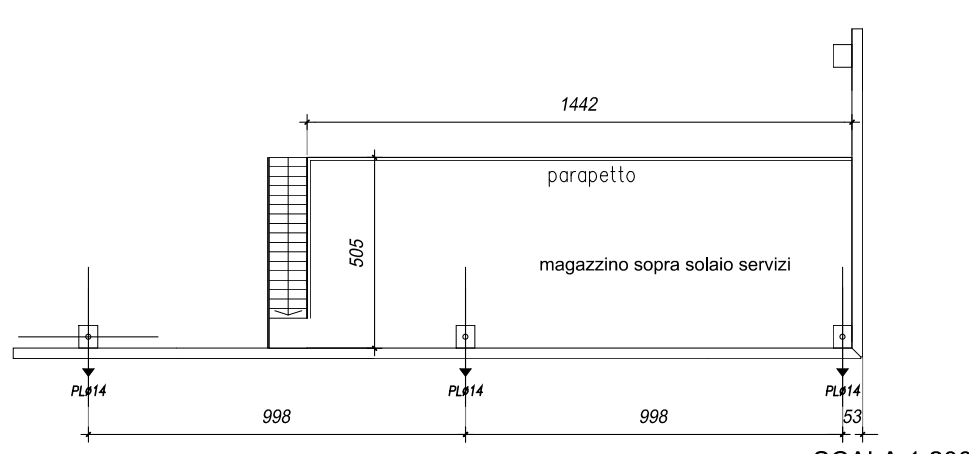

SCALA 1:200

TERRITORIO DI CITTADELLA (PD)
FABBRICATO ESISTENTE
PDC 15P0098 del 30.07.2015
SCIA 16/24102 del 29.07.2016

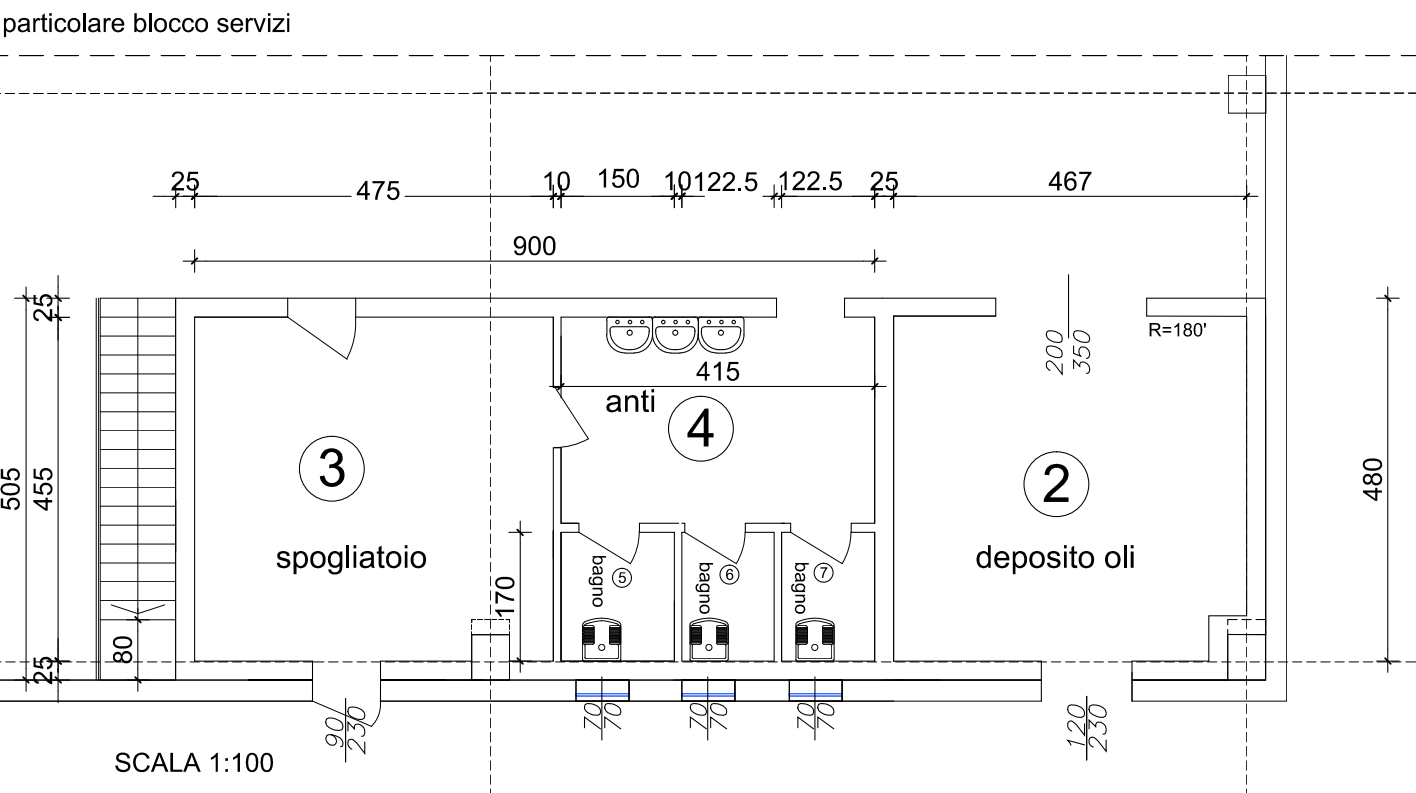

SCALA 1:100

studio		COMUNE DI FONTANIVA (PD)	
CITTADELLA (PD) via dei limoni 6 tel. 049/5971869 fax 049/5975202 indirizzo e-mail: velkingegnere@studiovelo.it		Tav. 4	
Oggetto: PDC IN DEROGA ART. 4 L.R. 55/2012 per la realizzazione di un ampliamento deposito - magazzino a destinazione d'uso industriale in Via Bassarona		N. Tav. 5	
Committente: GABRIELLI SPA UNIPERSONALE			
data 02/04/2021	variante 01 02 03 04	scala 1/200 1/100	protocollo 00000000