

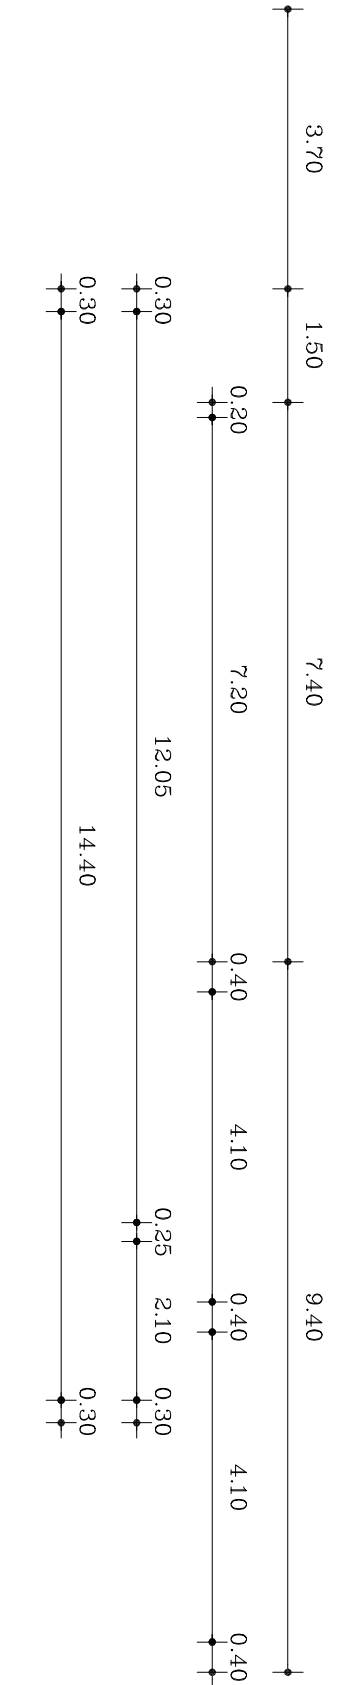



N°	DESTINAZIONE	Superficie (mq)		Superficie coperta (mq)		Superficie aperta (mq)	
		superficie	di progetto	superficie	di progetto	superficie	di progetto
1	Polis commerciale	27.18	8.72	18.65	4.36	13.50	
2	W.C. e servizi igienici	4.62	0.60	0.60	0.60		
3	Archivio	2.72	0.72	0.72	0.72		
4	Laboratorio artigianale	227.86	18.80	12.80	1.20	1.20	
5	Magazzino commerciale	712.74	35.64	36.00	35.64	20.00	
6							

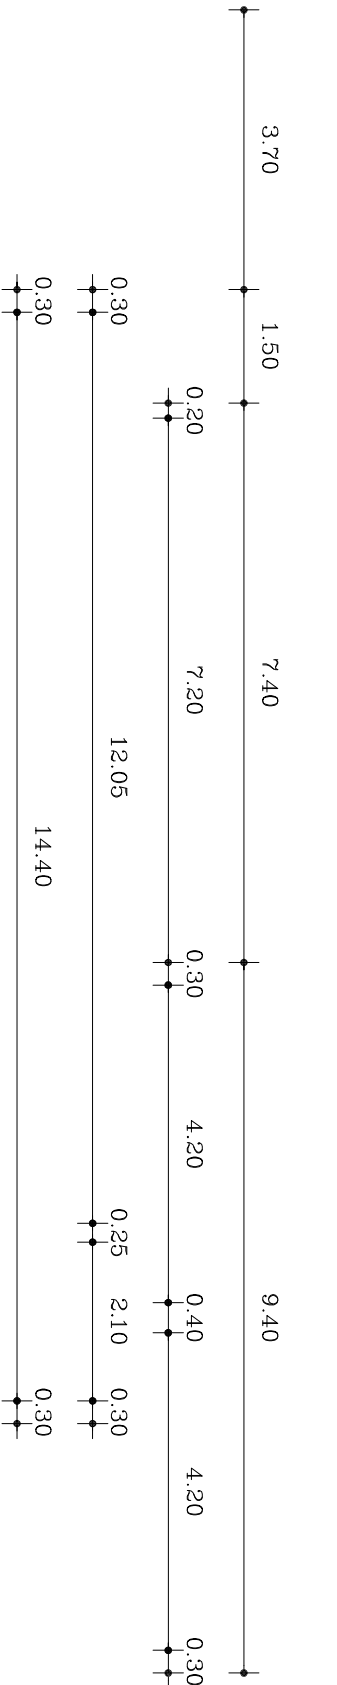


Ampliamento (commerciale)

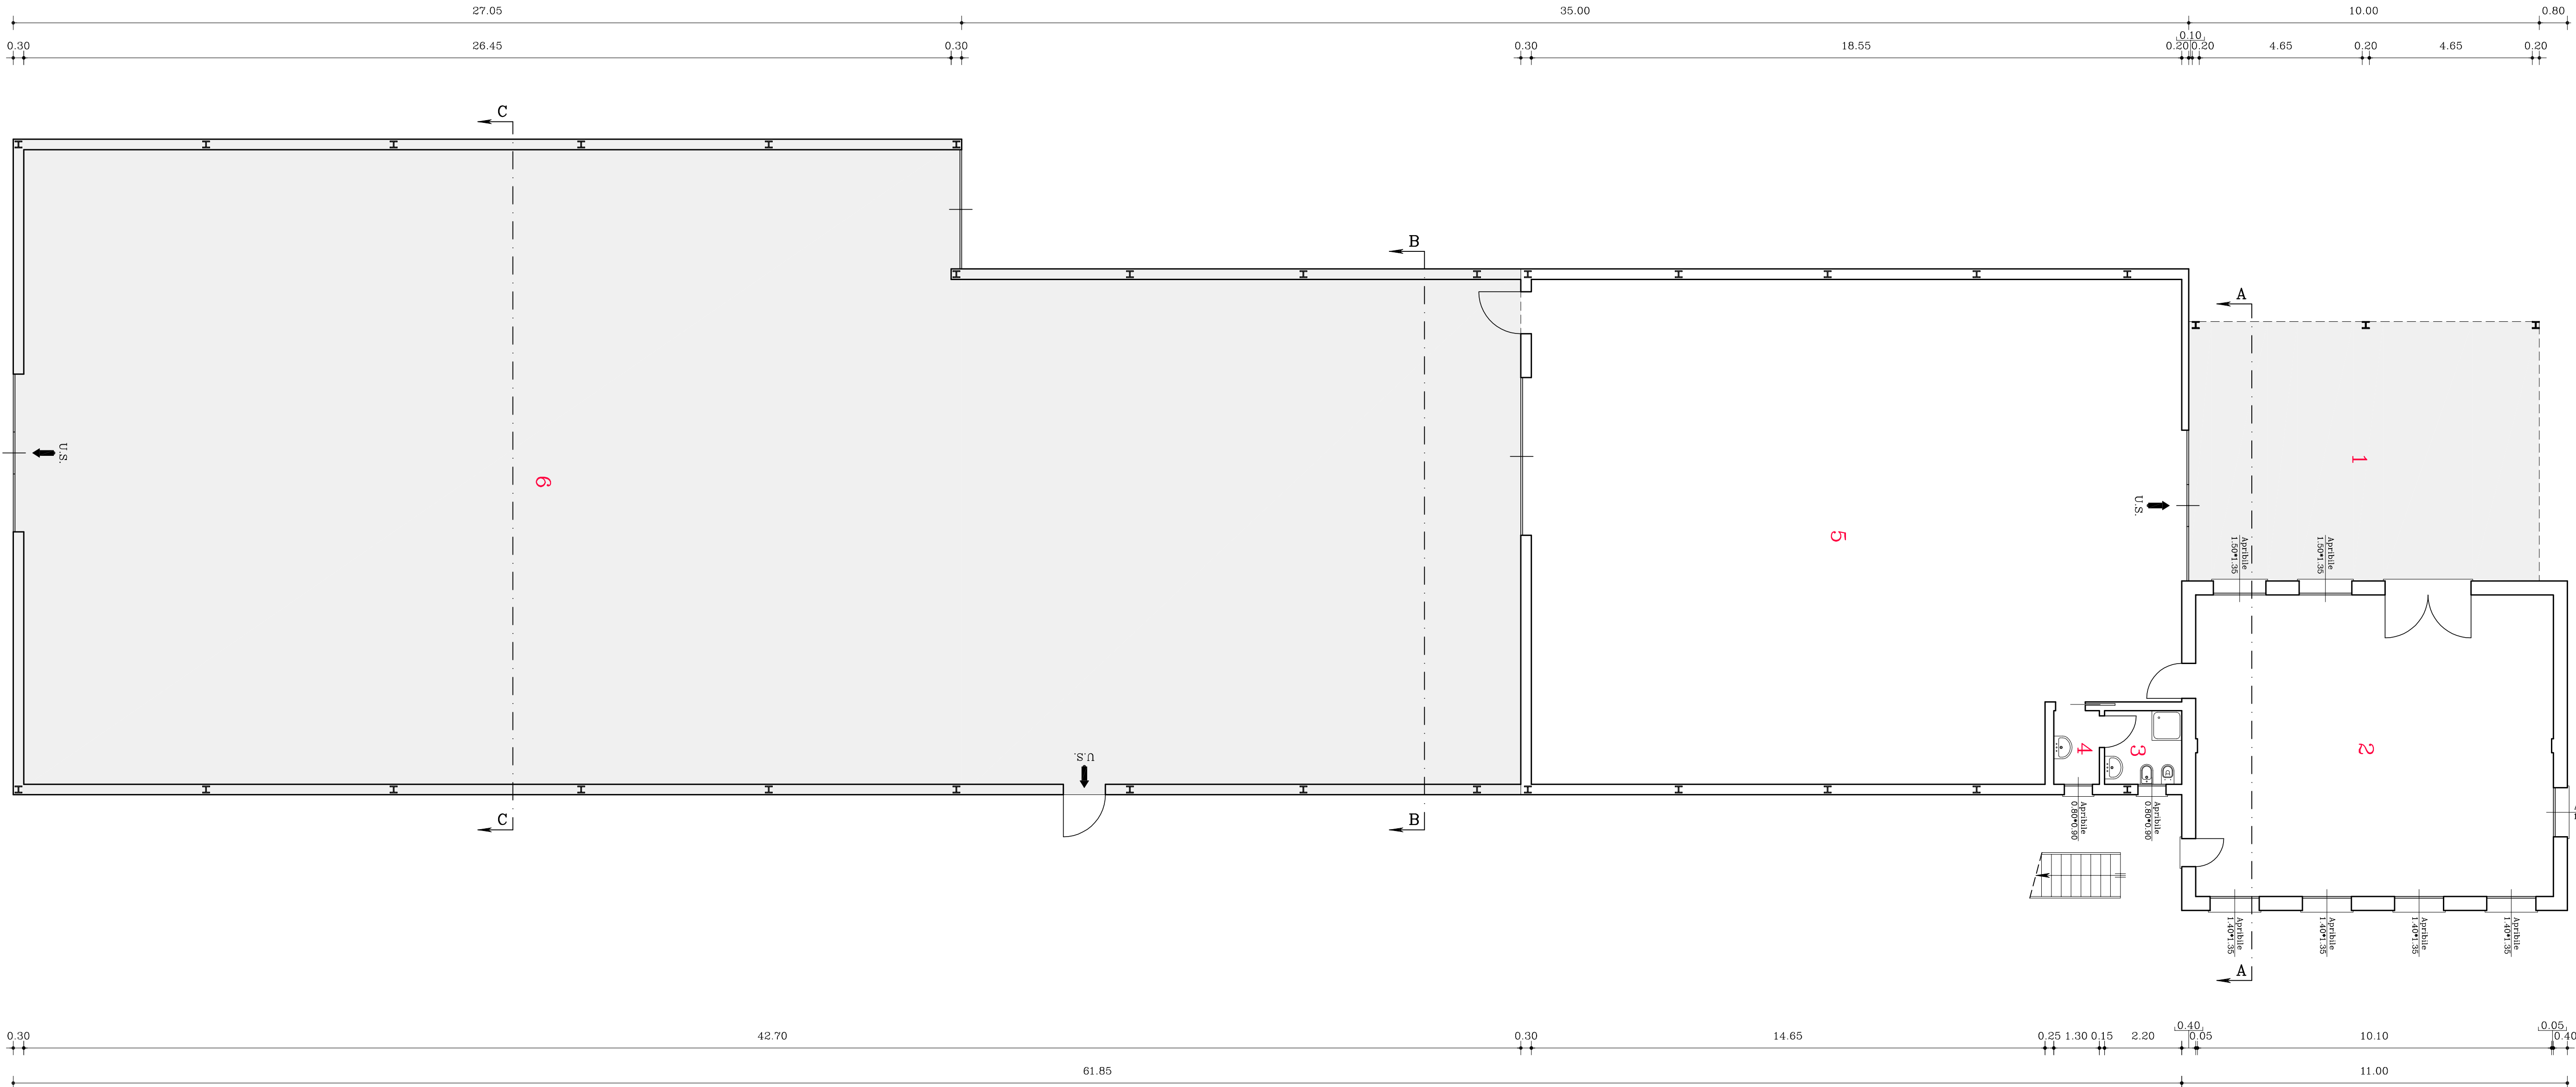


Ampliamento (commerciale)

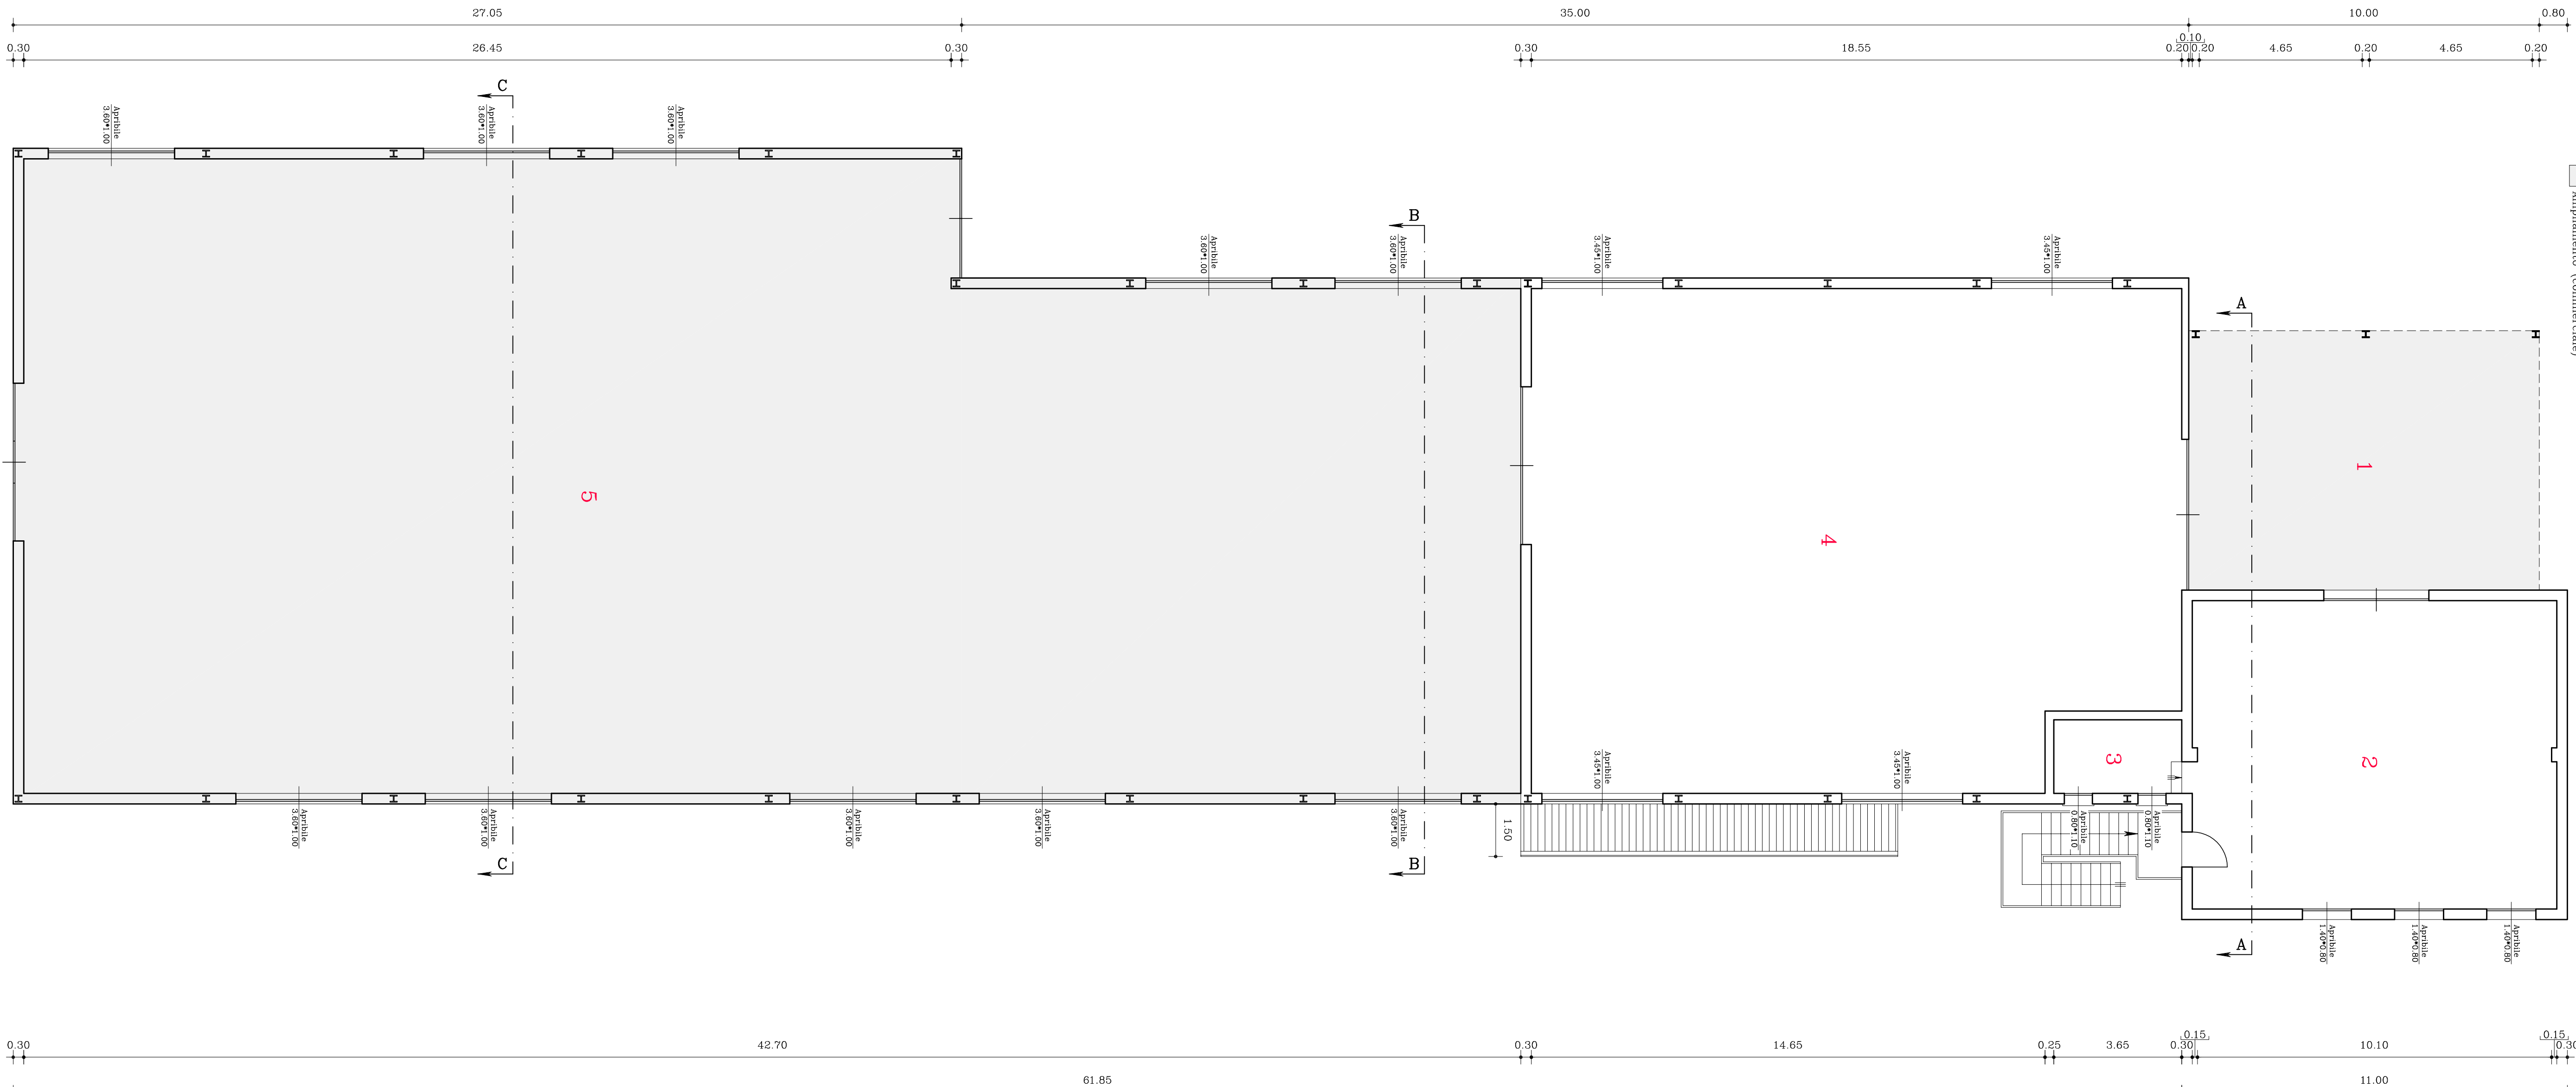

N°	DESTINAZIONE	Superficie (mq)		Superficie coperta (mq)		Superficie aperta (mq)	
		superficie	di progetto	superficie	di progetto	superficie	di progetto
1	Vicolo pedonale	50.40	3.00	3.00	3.00		
2	Commerciale	50.40	3.00	3.00	3.00		
3	Ristorante	7.97	1.76	1.76	1.76		
4	Vicolo laboratorio						
5	Vicolo magazzino						
6	Commerciale						

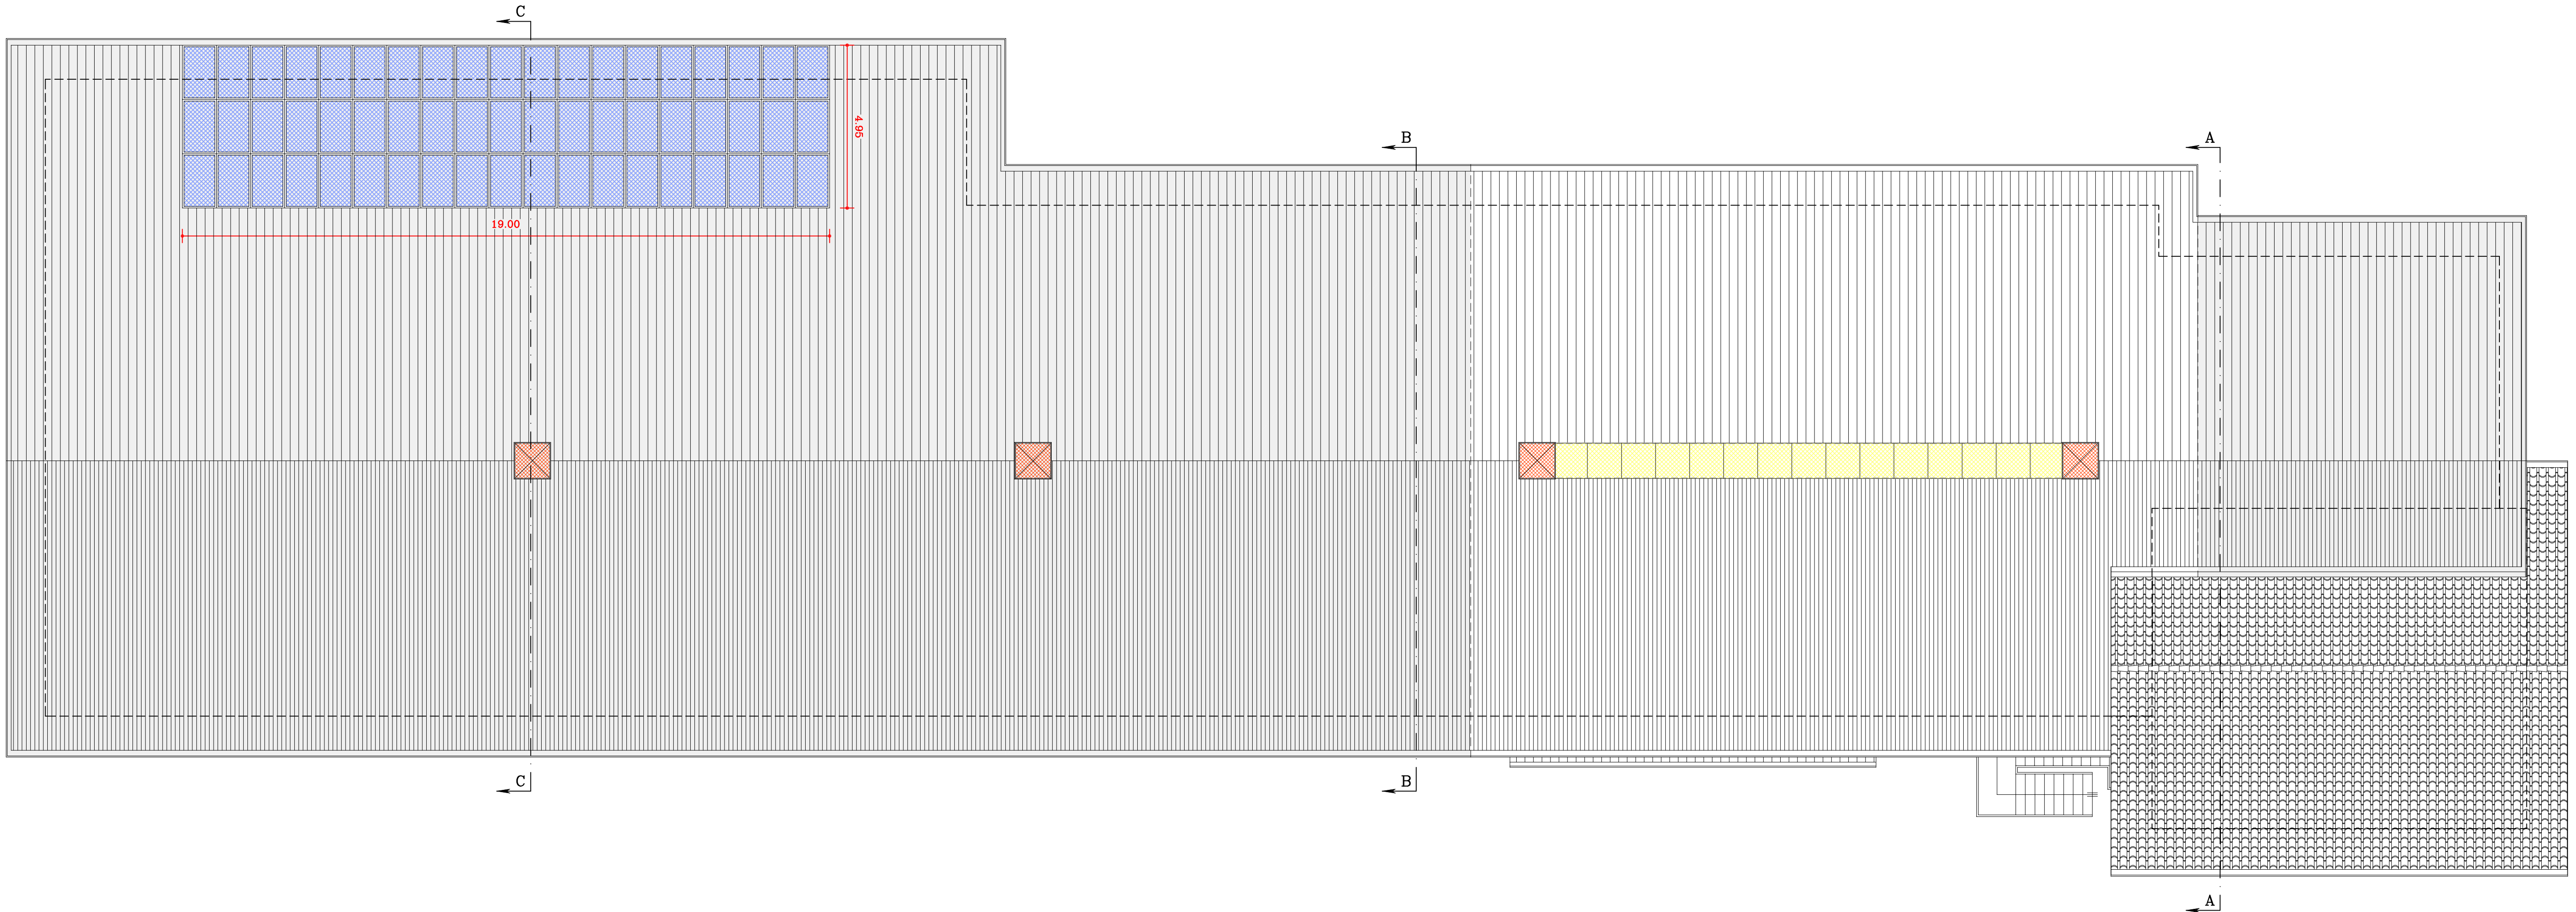

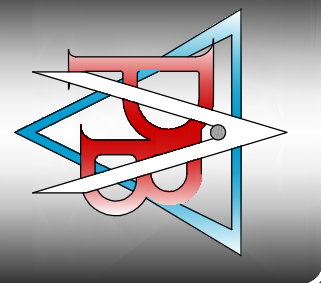

STUDIO BARIN
Paolo Barin ingegnere
Mauro Zanon geometra
Prestazioni (tel) 041 5040001
E-mail: barin@studioarin.it

COMITANTE
MENEGHETTI Renzo & C. s.n.c.
MENEGHETTI Renzo, ANSELMI Edda Maria
PROIEZIONE
AMPLIAMENTO ATTIVITA' ARTIGIANALE-COMMERCIALE

EDILIZIA
SISTEMI AL PASSIVITÀ

OGGETTO
PIANTE DEL FABBRICATO

SCALA
1:100

PROIEZIONE
1:100

COMUNE DI
FONTANIVA
9°
ARCHIVIO FILE
92-II
DATA
Aprile 2019

PROIEZIONE
1:100

PROIEZIONE
1:100

PROIEZIONE
1:100

PIANTA PIANO TERRA

PIANTA PIANO PRIMO

PIANTA DELLA COPERTURA

legenda
■ intervento nuovo
■ interventi esistenti
■ interventi esistenti a progetto
■ ampliamento (commerciale)

52 moduli x 300 w/modulo = 17.100 W = 17.10 kW

52 moduli x 300 w/modulo = 17.100 W = 17.10 kW