


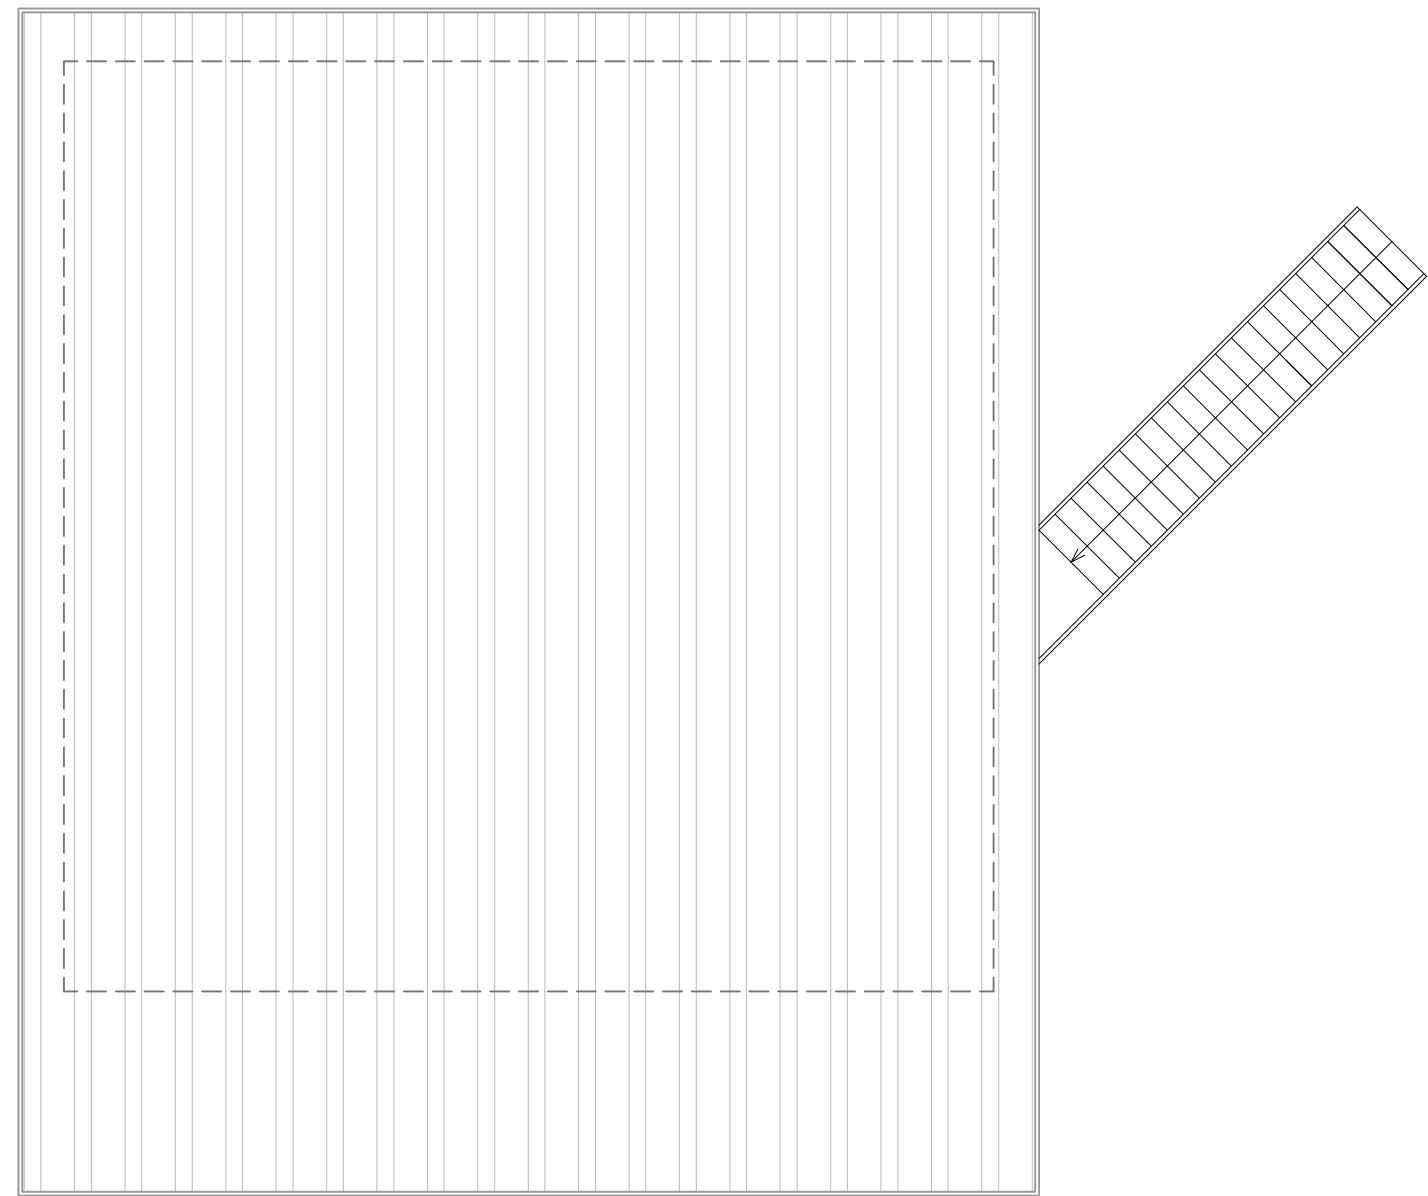


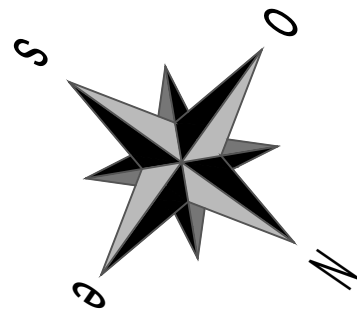


PIANTA COPERTURA scala 1:100

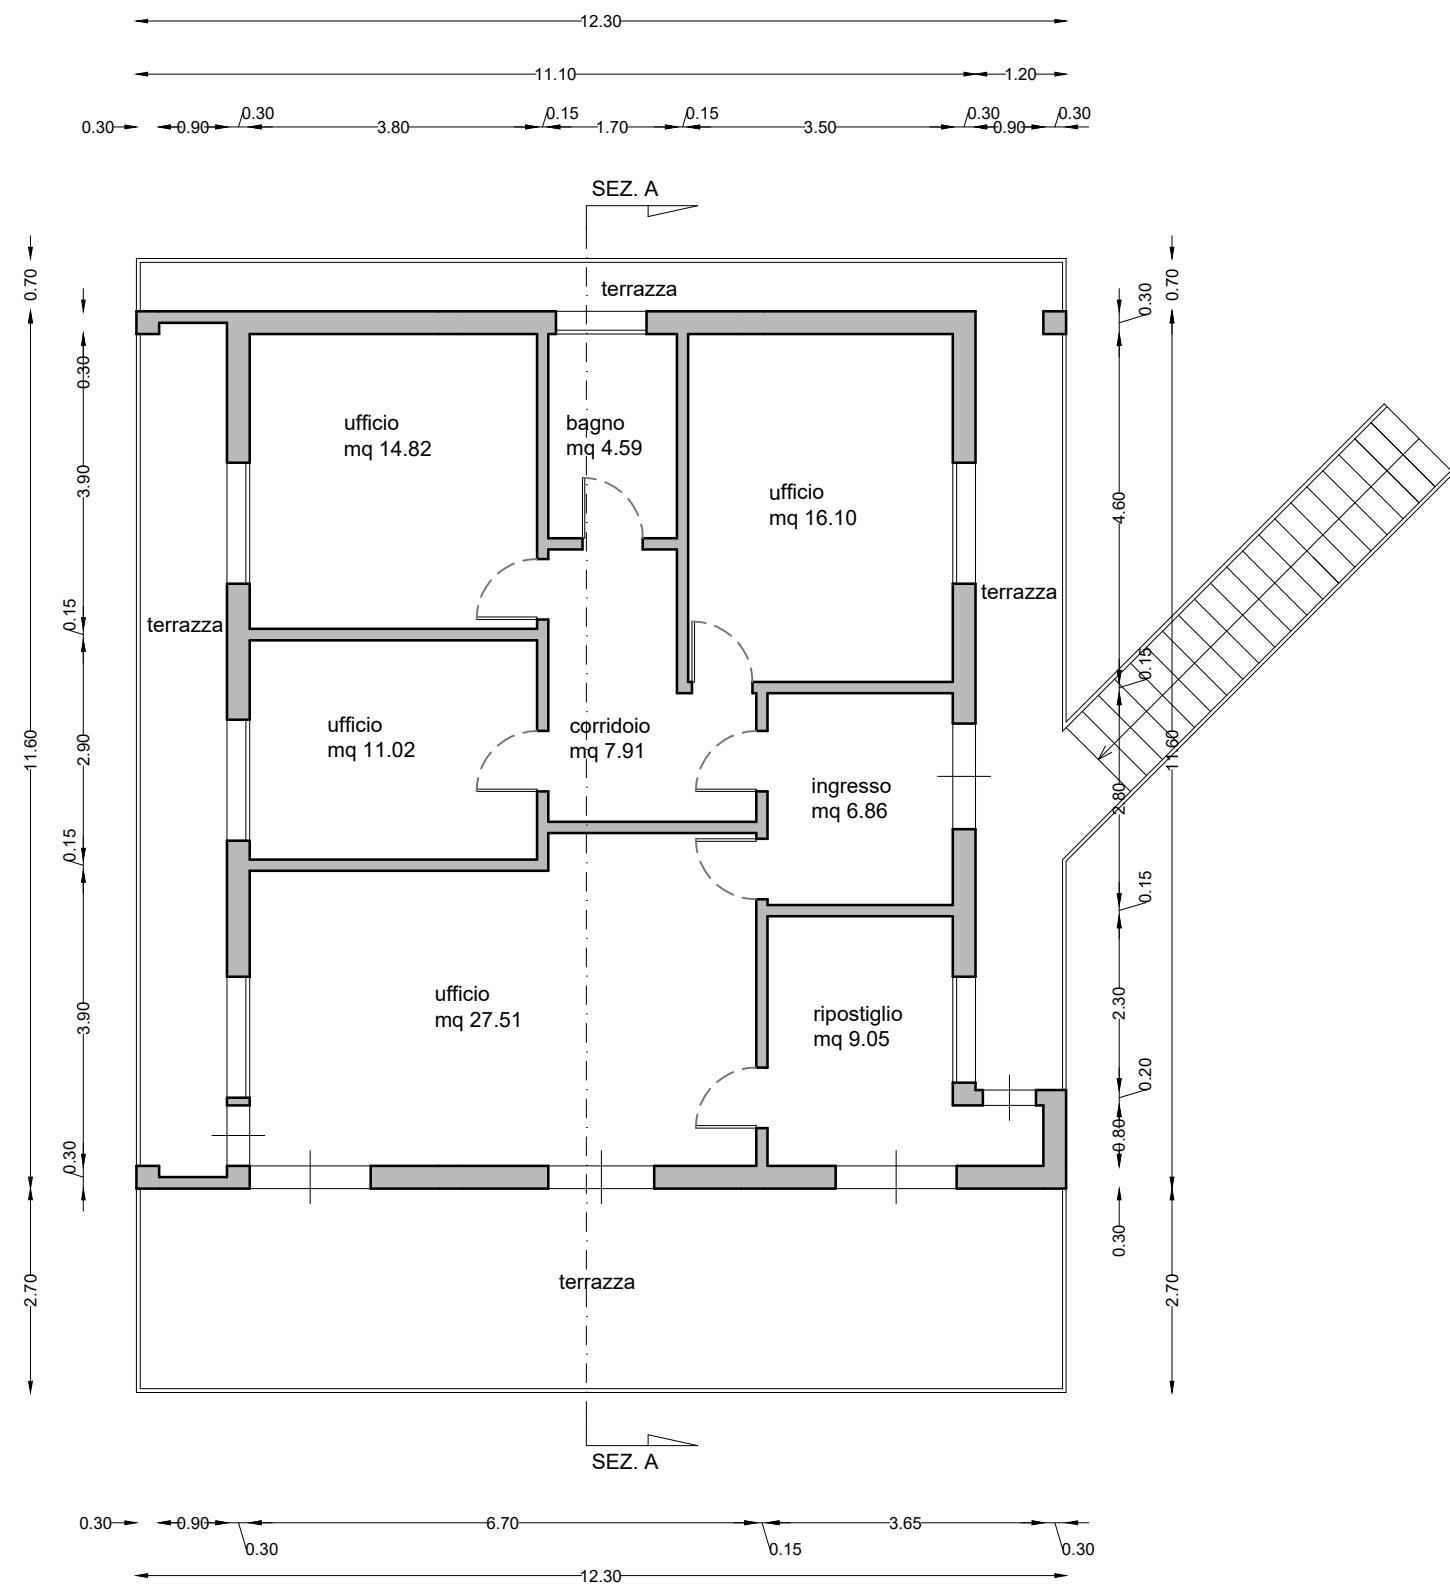


PIANTA PIANO PPRIMO scala 1:100

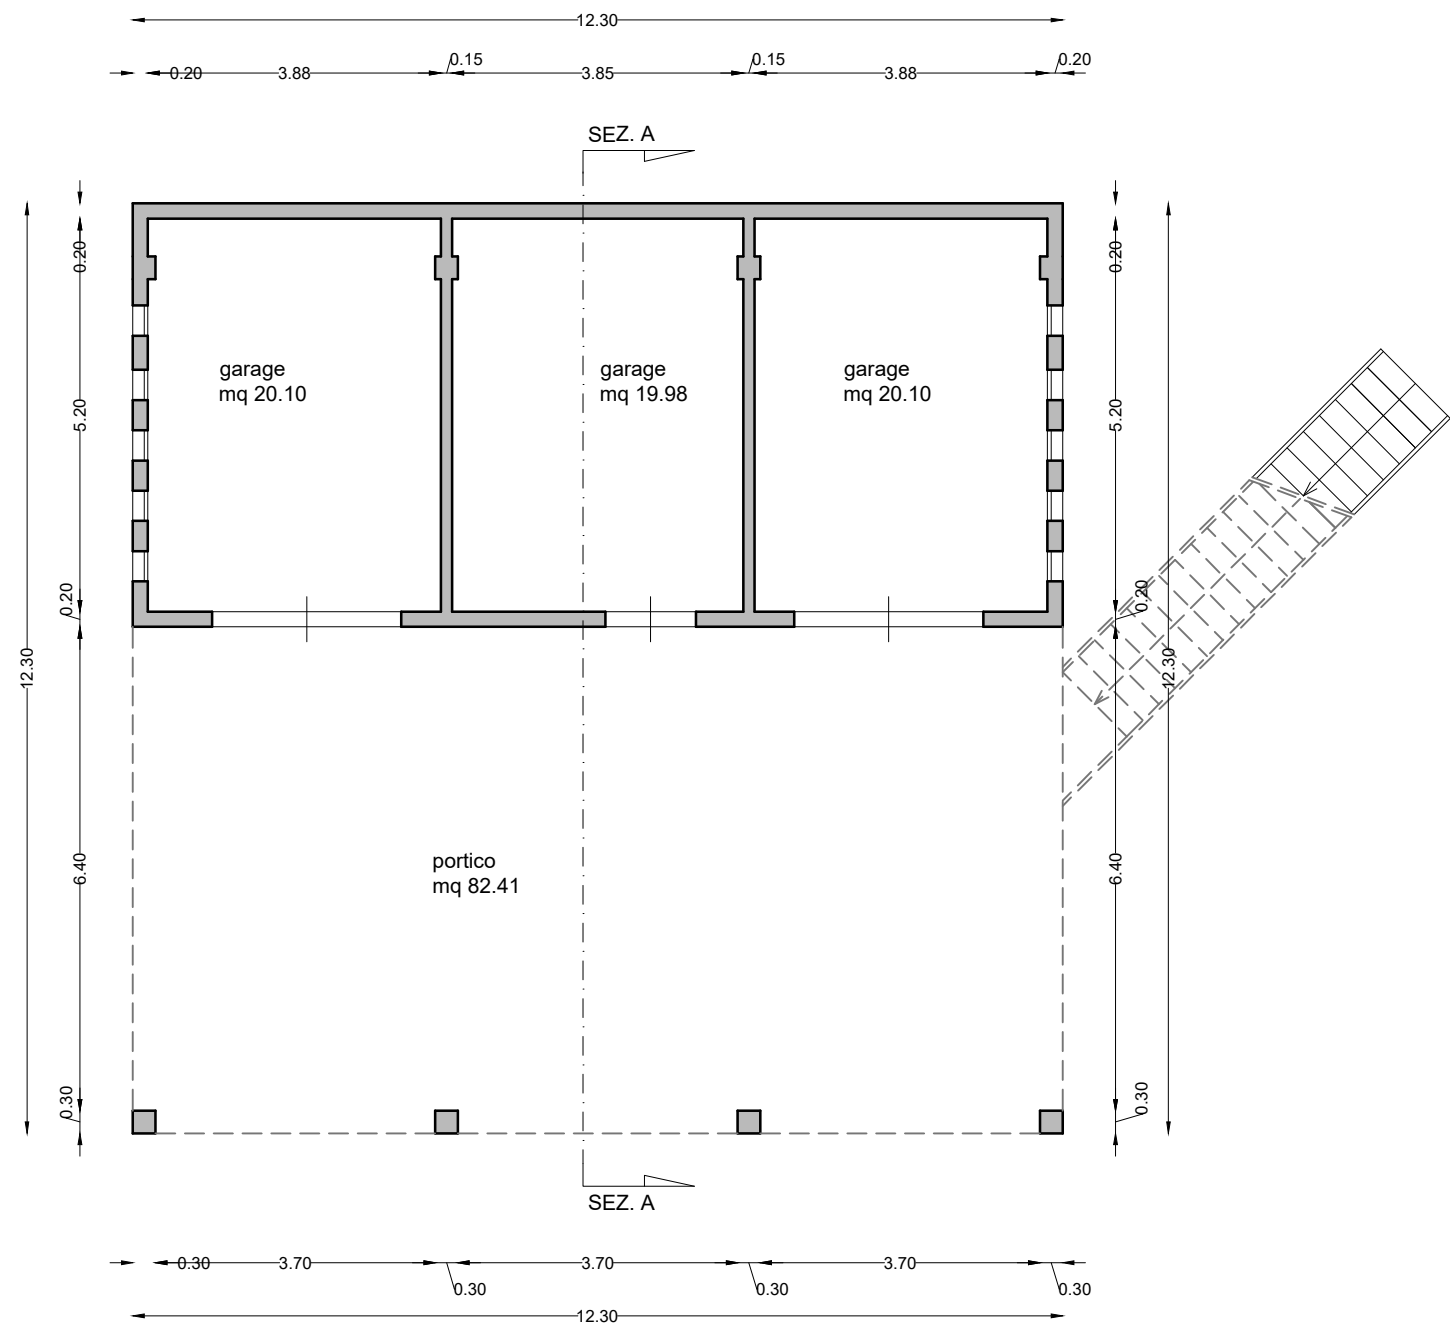


PIANTA PIANO TERRA scala 1:100

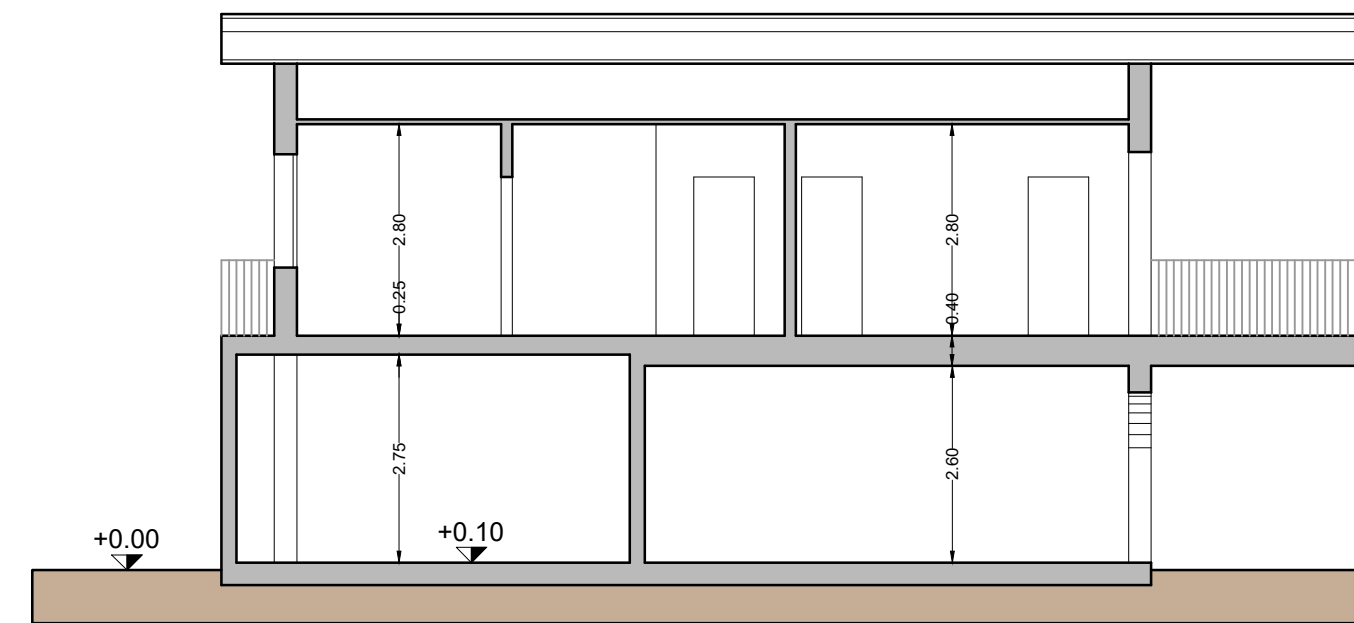


SEZIONE A-A scala 1:100

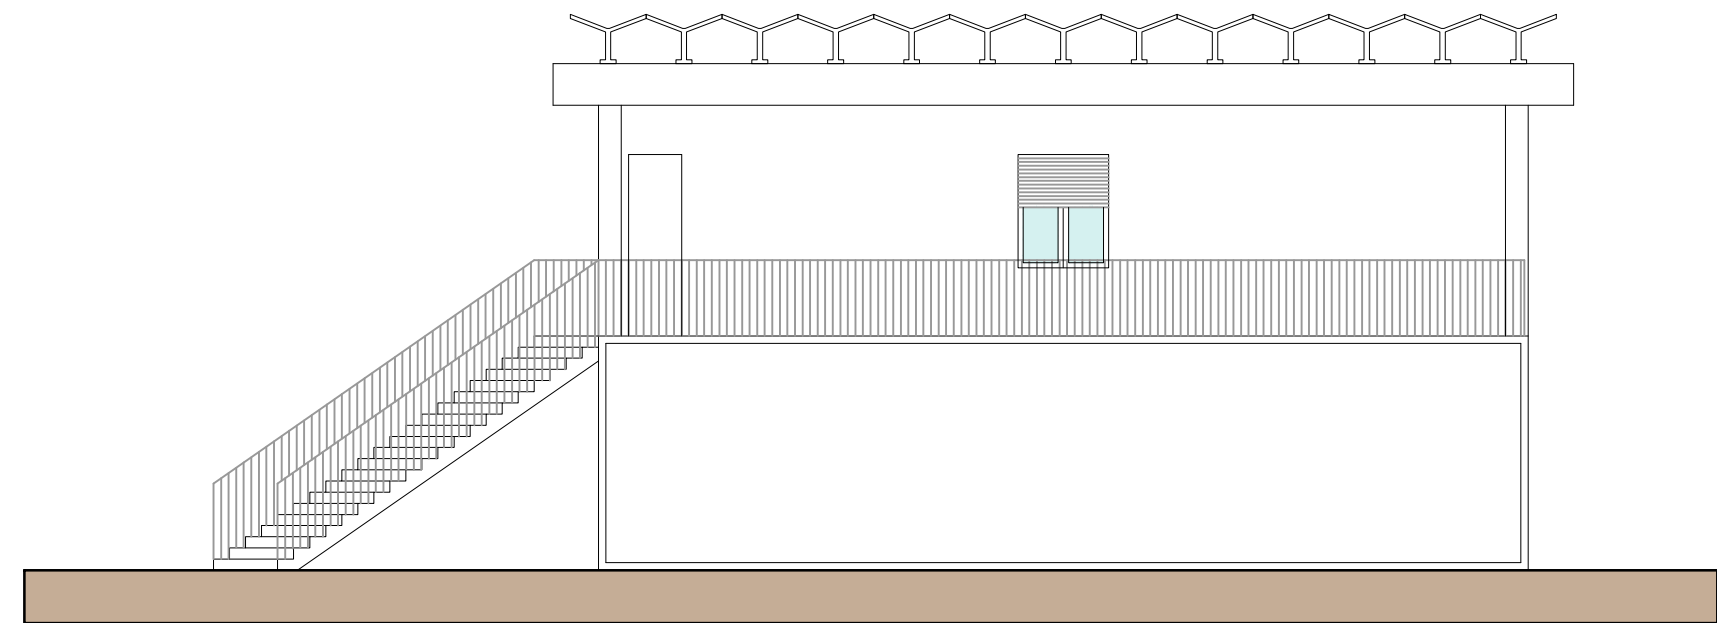


PROSPETTO NORD scala 1:100

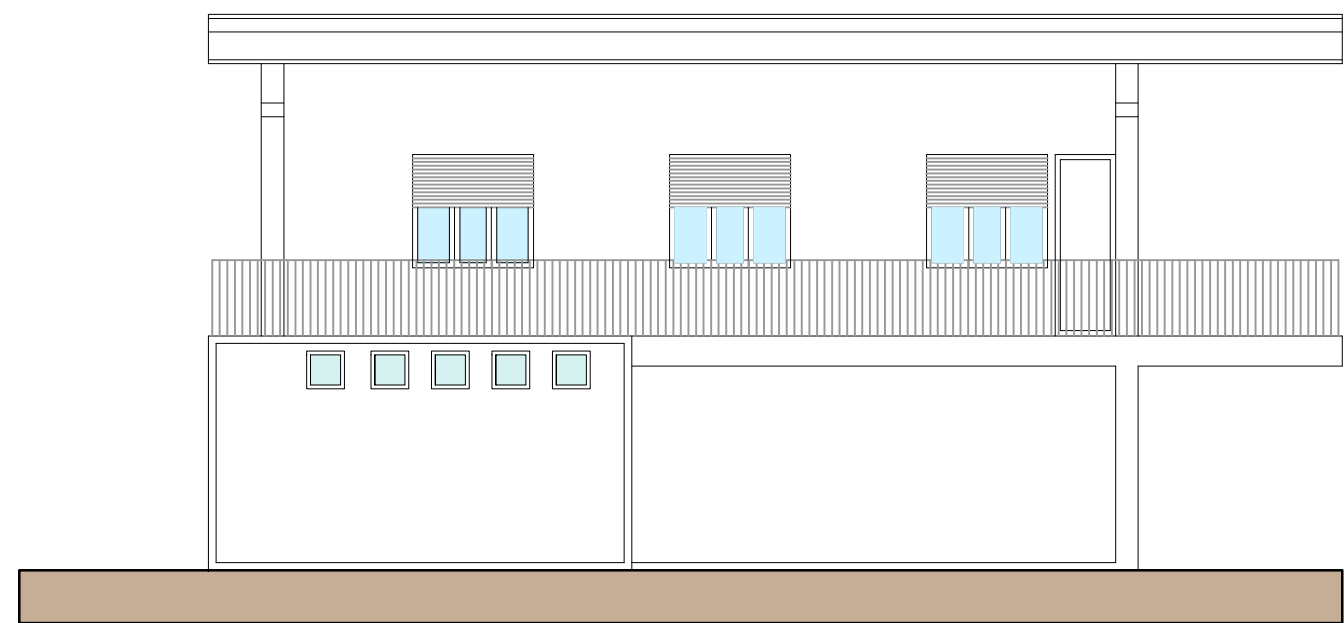

PROSPETTO OVEST scala 1:100

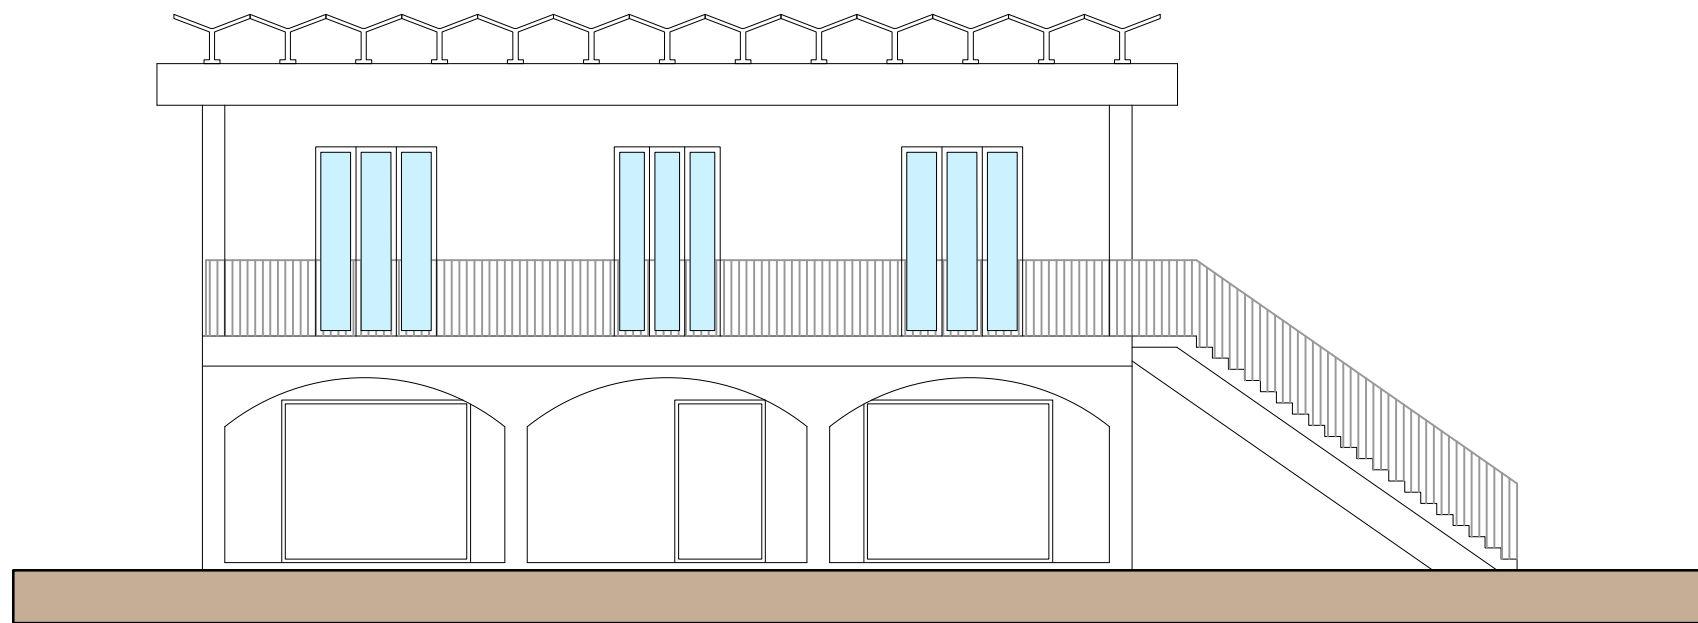

PROSPETTO SUD scala 1:100

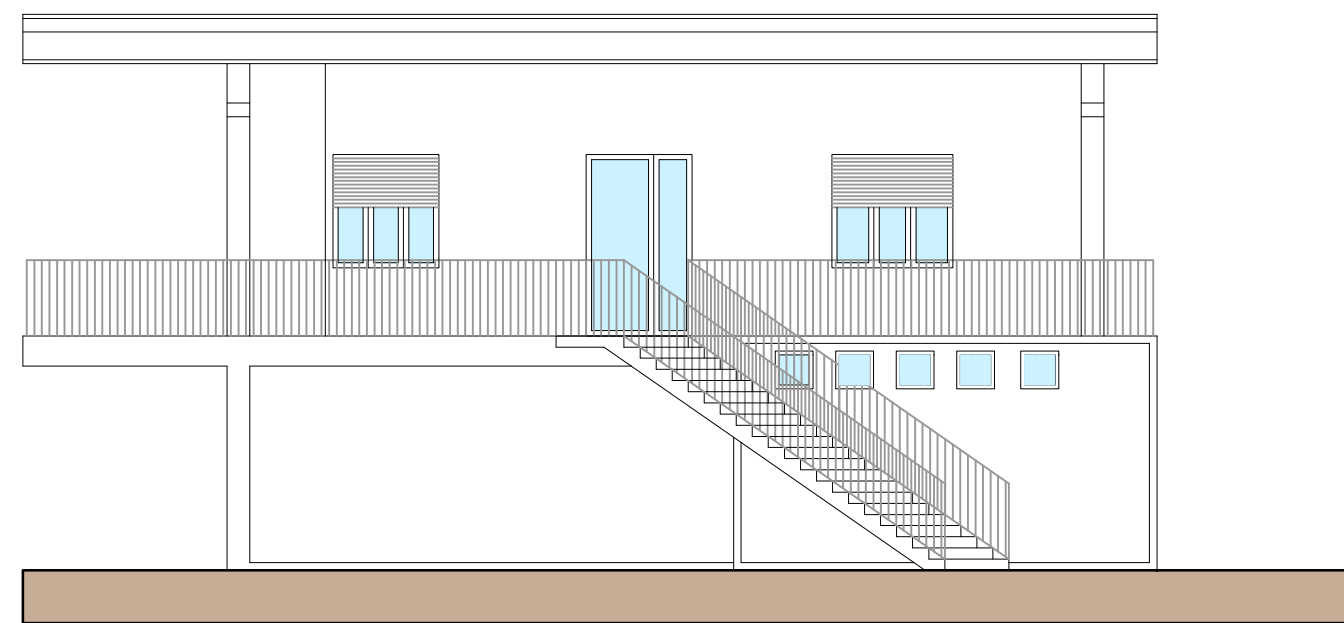

PROSPETTO EST scala 1:100

COMUNE DI FONTANIVA PROVINCIA DI PADOVA			
Oggetto: PIANO URBANISTICO ATTUATIVO "FPT Padova s.r.l."			
Tavola: 6/14		Utilizzazione dell'intervento: FONTANIVA (PD) Via A. Velo n. 10	
Descrizione: FABBRICATO UFFICI PREVISTO IN DEMOLIZIONE Piante, sezioni e prospetti stato di fatto		Richiedenti: FPT Padova s.r.l.	
Scala: 1:100		File: 20231109_PUA_FPT.dwg	
Data: 05/02/2024		Revisione:	
Timbro e Firma del Progettista:		Firma del committente:	
			
Il presente documento non potrà essere rielaborato, riprodotto, pubblicato o diffuso, integralmente o parzialmente, senza preventiva autorizzazione dell'autore			
LOFT LAB ARCHITETTURA		LoftLab s.r.l. viale del commercio n. 48/A - 35013 cittadella _pd tel. 049 7356120_e-mail info@loftlab.it _www.loftlab.it	