2 6 MAG. 2013

COMUNE DI FONTANIVA
Ufficio Tecnico

Il presente elaborato n 02 su n. 05
fa parte integrante del permesso di costruire
n. 72 / 2012 , approvato dalla
Commissione Edilizia nella seduta del 06. 12. 2012.

IL RESPONSABILE VI U.O.
SERVIZI TECNICI
geom. Gianfranco Bergamin

2 6 MAR. 2013

Eugenio Mottin

Claudio Abolafio

STUDIO BARIN

Paolo Barin ingegnere
Mauro Zanon geometra
Fontaniva (Pd) via Marconi n° 72/1
Tel. 049 5940921 - Fax 049 5949133
E-mail: barin.ing@libero.it

TAVOLA

UNICA

COMMITTENTE

ABOLAFIO Claudio
MOTTIN Eugenia

DESCRIZIONE

PIANO DI LOTTIZZAZIONE "DE POLI-ZANIOLO"

OGGETTO

ESTRATTO P.I./ESTRATTO MAPPA
PLANIMETRIE/SEZIONI

SCALA

1:2000
1:500-1:25


PROGETTISTA

ORDINE DEGLI INGEGNERI DELLA PROVINCIA DI PADOVA
ING. PAOLO BARIN N. 2033

COMUNE DI	FOGLIO	MAPPALE	
FONTANIVA	*20°*	*961-962-963*	
DATA	ARCHIVIO FILE	RIFERIMENTO	ELABORAZIONE
Marzo 2013	*756-6b*	*Depoli1a.dwg*	*M.Z.*

Disegno realizzato con AutoCAD LT 2002 serie n. 700-50630028

A termini di legge si riserva la proprietà di questo disegno con divieto di riprodurlo o renderlo comunque noto a terzi senza autorizzazione scritta.

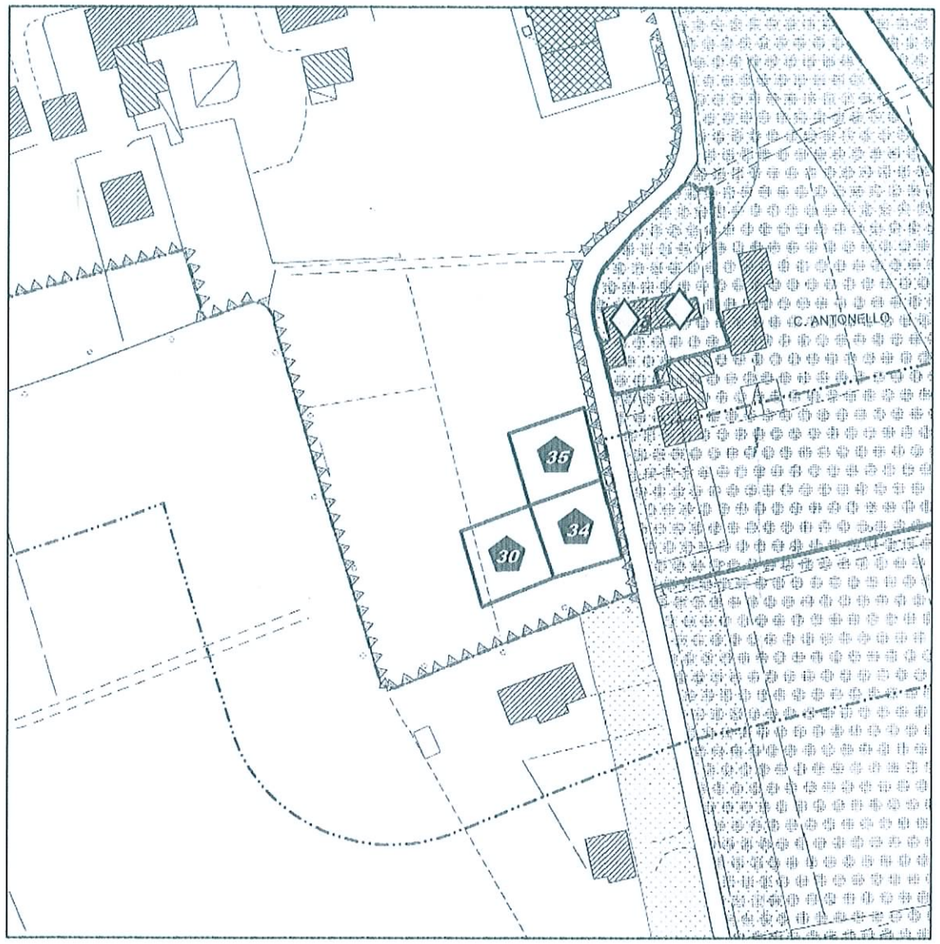

N

ESTRATTO DAL P.I.


Scala 1:2000



N

ESTRATTO MAPPA scala 1:2000

Foglio 20°; mappale 961-962-963

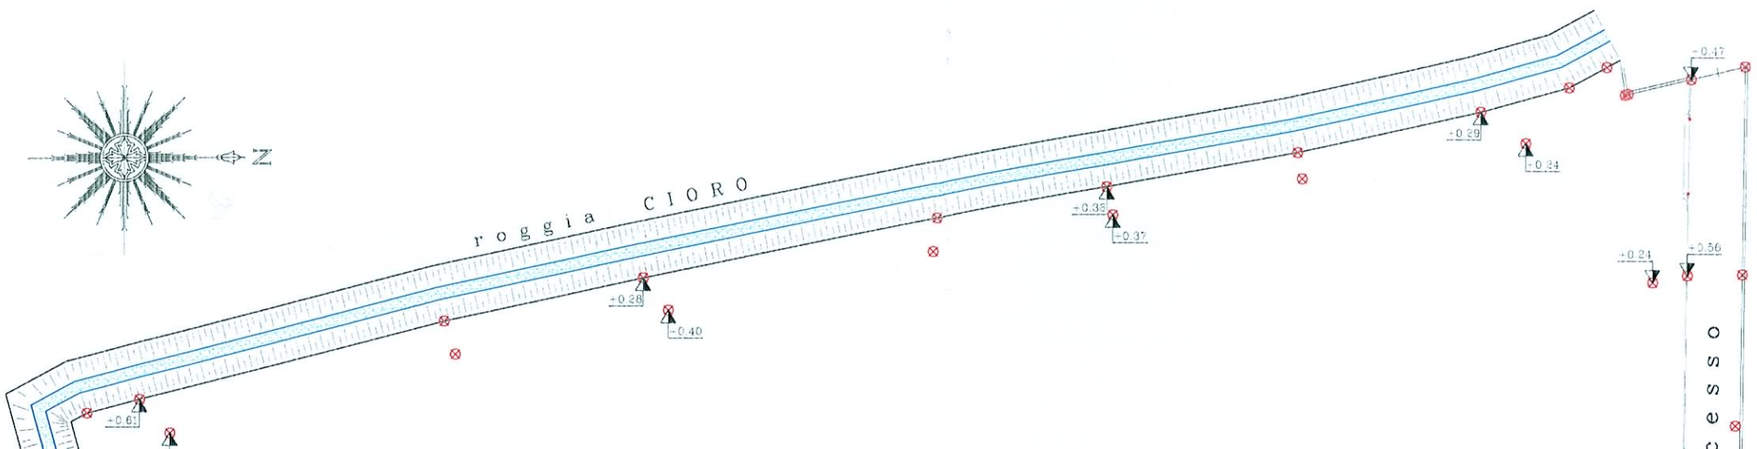


ESTRATTO DAL P.I.

Scala 1:2000


ESTRATTO MAPPA scala 1:2000

Foglio 20°: mappale 961-962-963

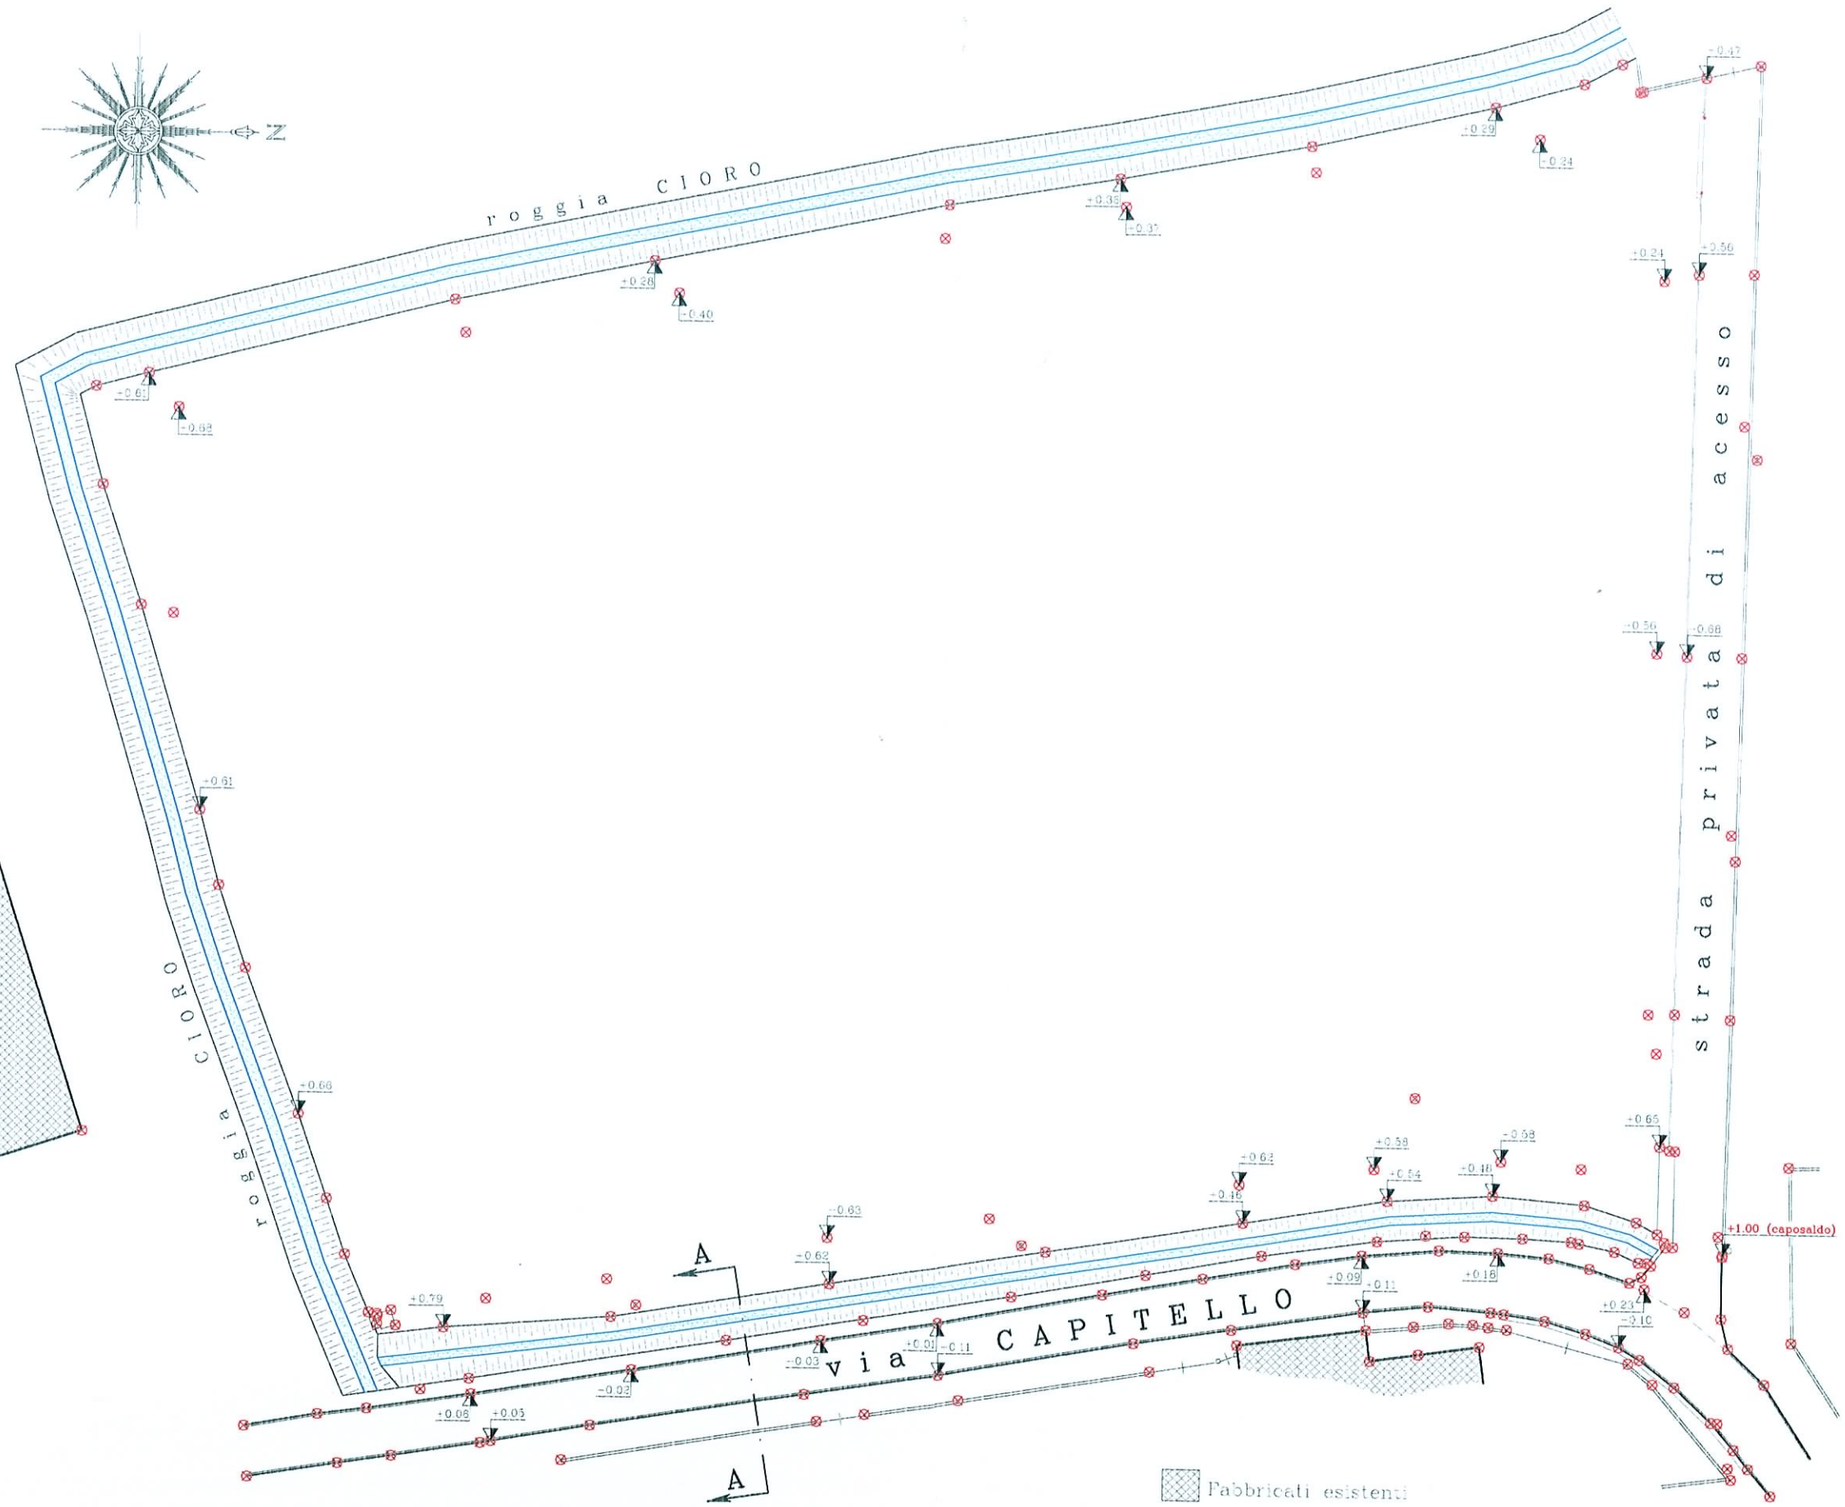

Superficie territoriale	
Volume edificabile	
Abitanti insediabili mc 1600.00 * 1.30 / 150 =	
Superficie a parcheggi 16 * 8.00 mq	
Superficie a verde 16 * 8.00 mq	
Superficie a parcheggi	
Superficie a verde	

LOTT	
	SUPERFI
L1	mq 160
L2	mq 145
L3	mq 178
TOTALE	mq 484

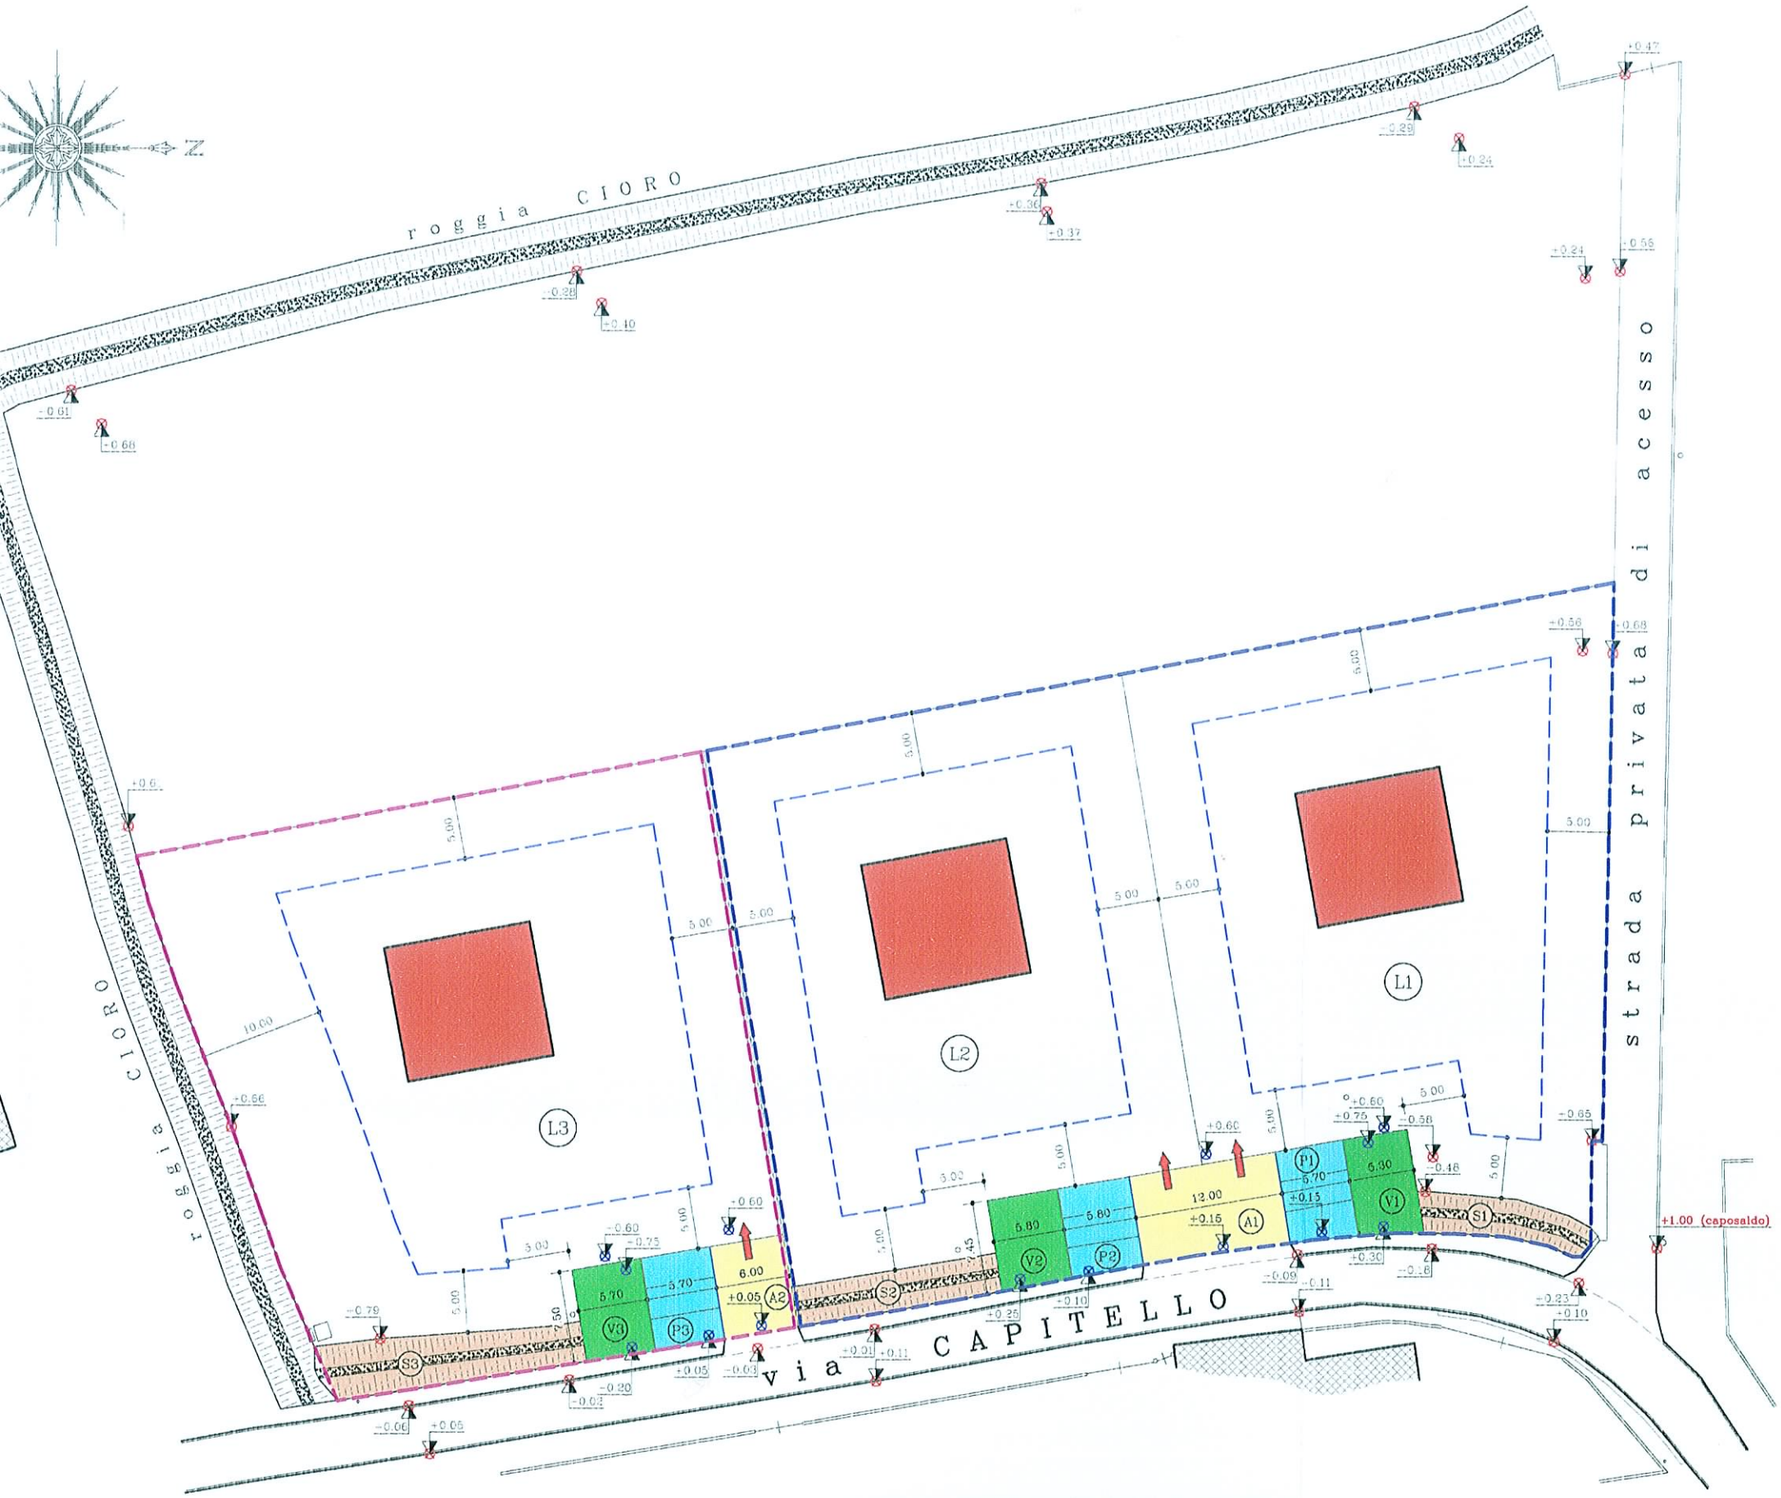

LEGENDA:

ENEL

1 Sostegno linea aerea esistente

2 Pozzetto d'ispezione di progetto (dimesio

PUBBLICA ILLUMINAZIONE

3 Punto luce con linea aerea esistente

TELECOM

4 Sostegno linea aerea esistente


5 Sostegno linea aerea esistente con box n


6 Pozzetto d'ispezione di progetto (dimesio

ACQUE METEORICHE

7 Caditoia sifonata esistente

8 Griglia raccolta acque di progetto

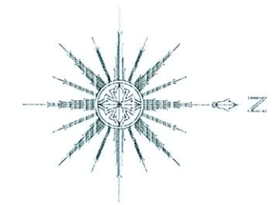

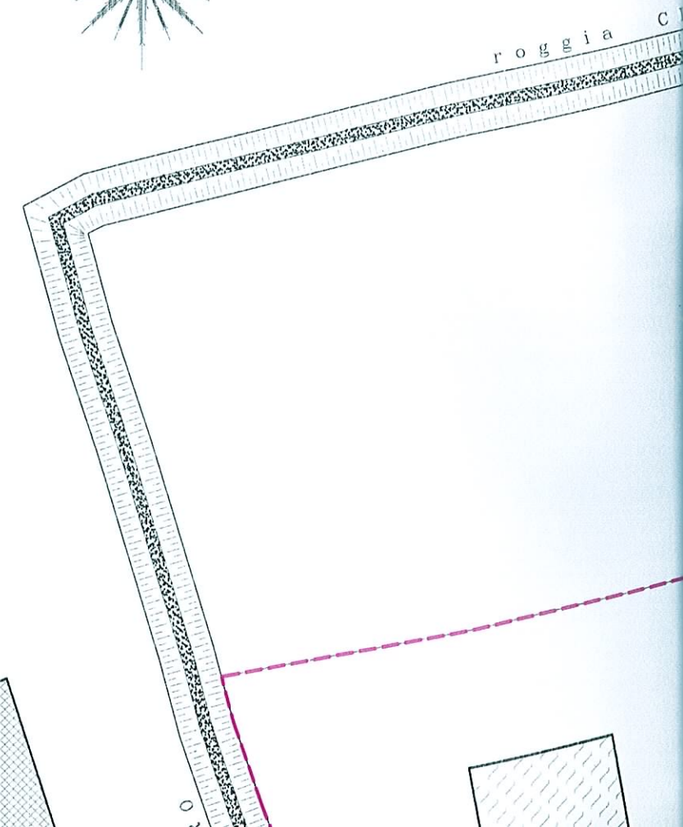

PLANIMETRIA scala 1:500


Individuazione delle aree destinate ai servizi e planivolumetrico

DIMENSIONAMENTO

art. 37 delle N.T.O. del P.I. vigente


reale – mappali 961-962-963(porzione)	mq	5419.00

SERVIZI	
VERDE	

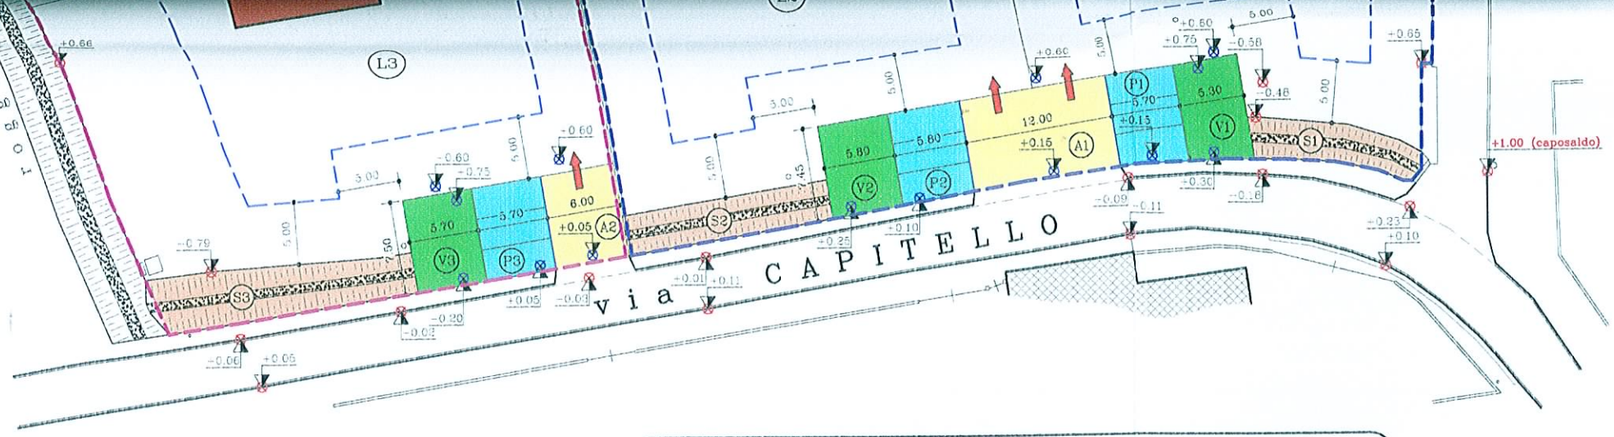

PLANIMETRIA scala 1:500

Individuazione delle aree destinate ai servizi e planivolumetrico

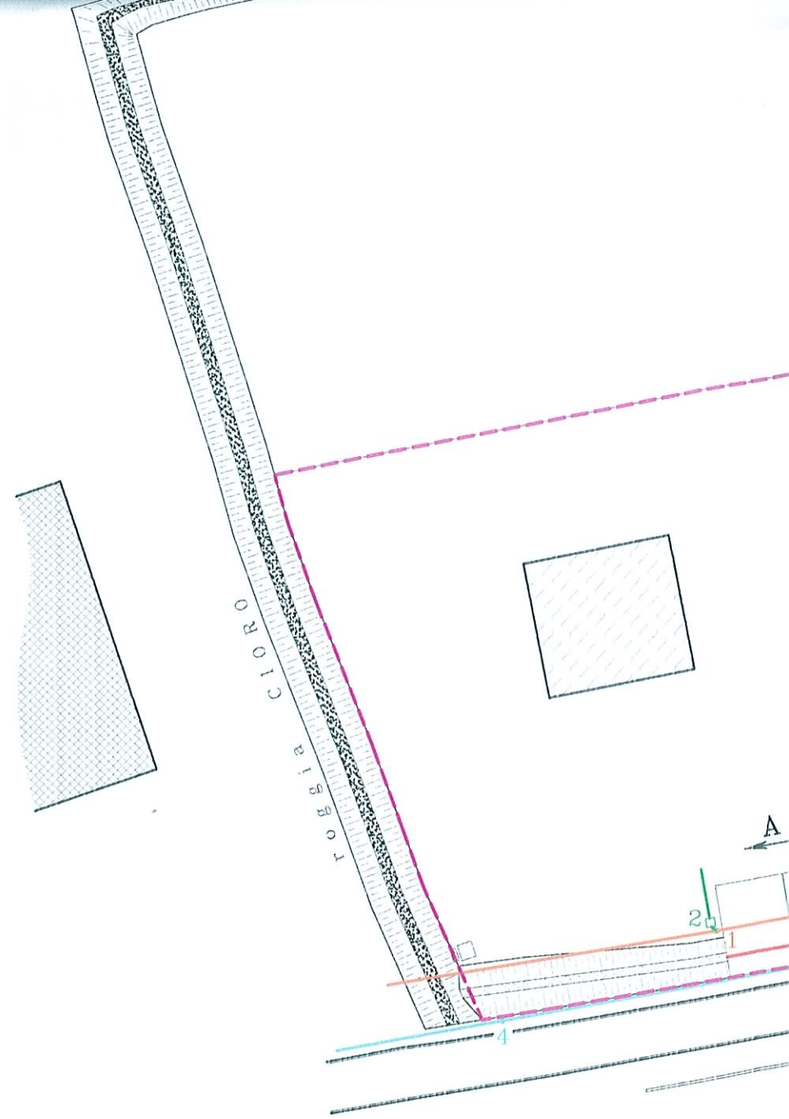

DIMENSIONAMENTO
37 delle N.T.O. del P.I. vigente

e - mappali 961-962-963(porzione)	mq	5419.00
	mc	1800.00
SERVIZI MINIMI		
	n°	16
	mq	123.00
	mq	123.00
SERVIZI DI PROGETTO		
	mq	129.00
	>	123.00
	mq	129.00
	>	123.00

		VOLUME
	mc	600.00
	mc	600.00
	mc	600.00
	mc	1800.00


SERVIZI VERDE		
V1	mq	43.00
V2	mq	43.00
V3	mq	43.00
TOTALE	mq	129.00

SERVIZI PARCHEGGIO		
P1	mq	43.00
P2	mq	43.00
P3	mq	43.00
TOTALE	mq	129.00

VIABILITA' ACCESSI		
A1	mq	88.00
A2	mq	45.00
TOTALE	mq	133.00

VIABILITA' SCOLINA STRADALE		
S1	mq	43.00
S2	mq	54.00
S3	mq	83.00
TOTALE	mq	180.00

- Fabbricati esistenti
- Fabbricati di progetto (indicativo)
- Quote rilevate strumentalmente
- Quote di progetto
- Servizi: parcheggio
- Servizi: verde
- Viabilità: accessi
- Viabilità: scolina stradale
- Limite di massimo inviluppo degli edifici
- Ambito d'intervento A
- Ambito d'intervento B

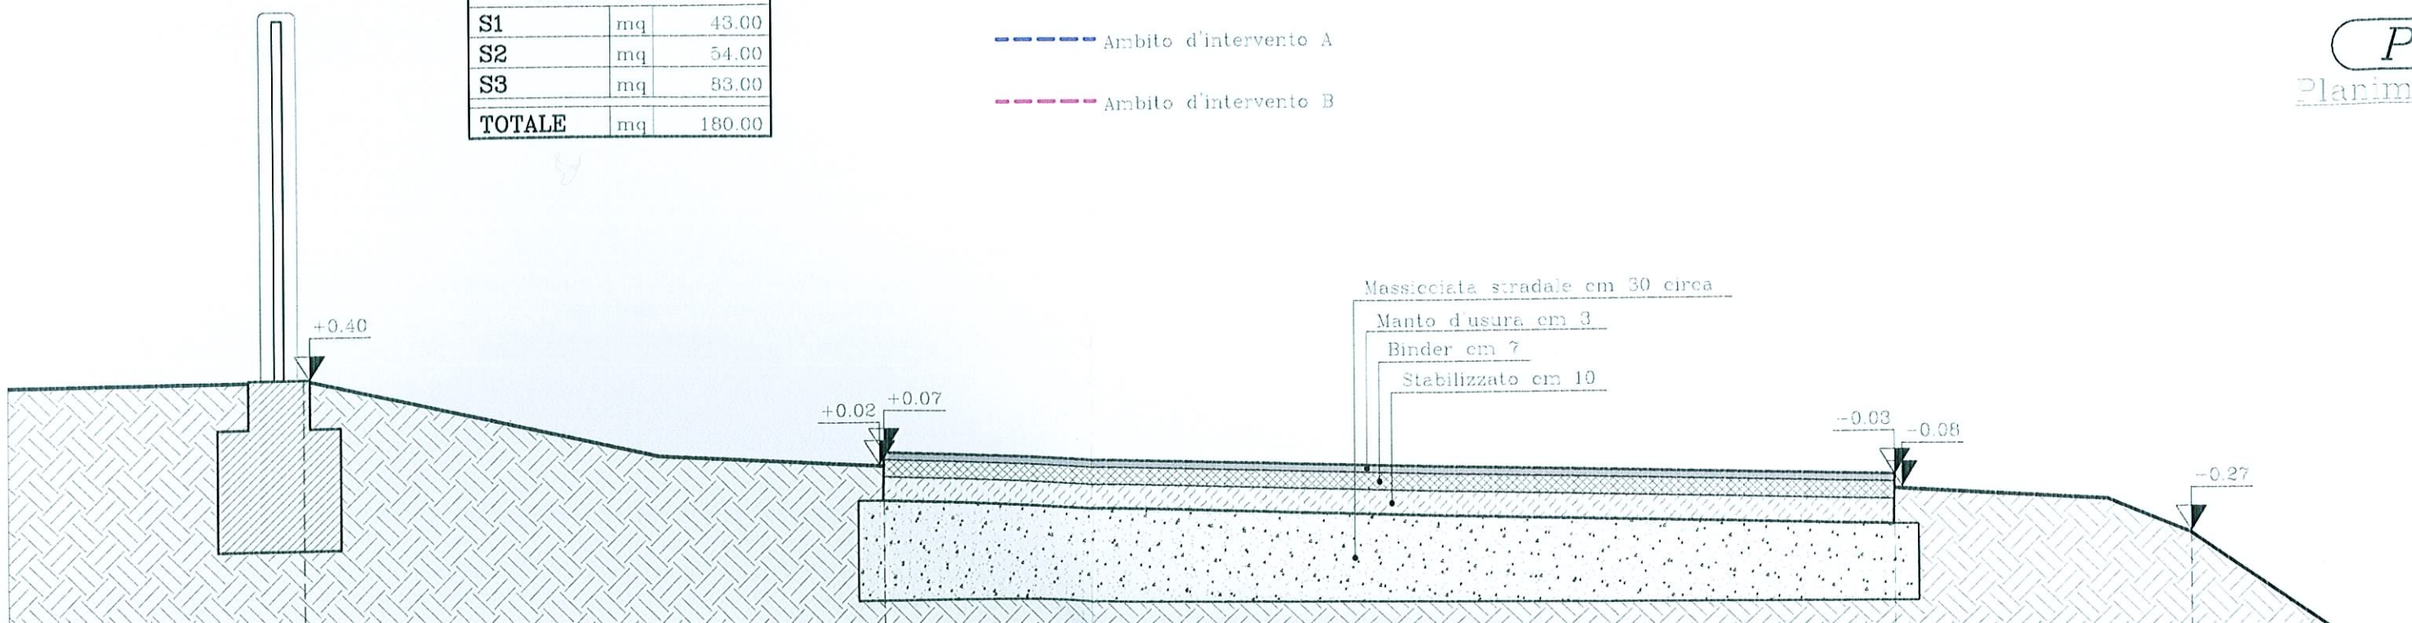


P
Planim

2.36
BANCHINA
4.10
CARREGGIATA
1.20
BANCHINA
1.34

SEZIONE A–A scala 1:25

Stato di fatto

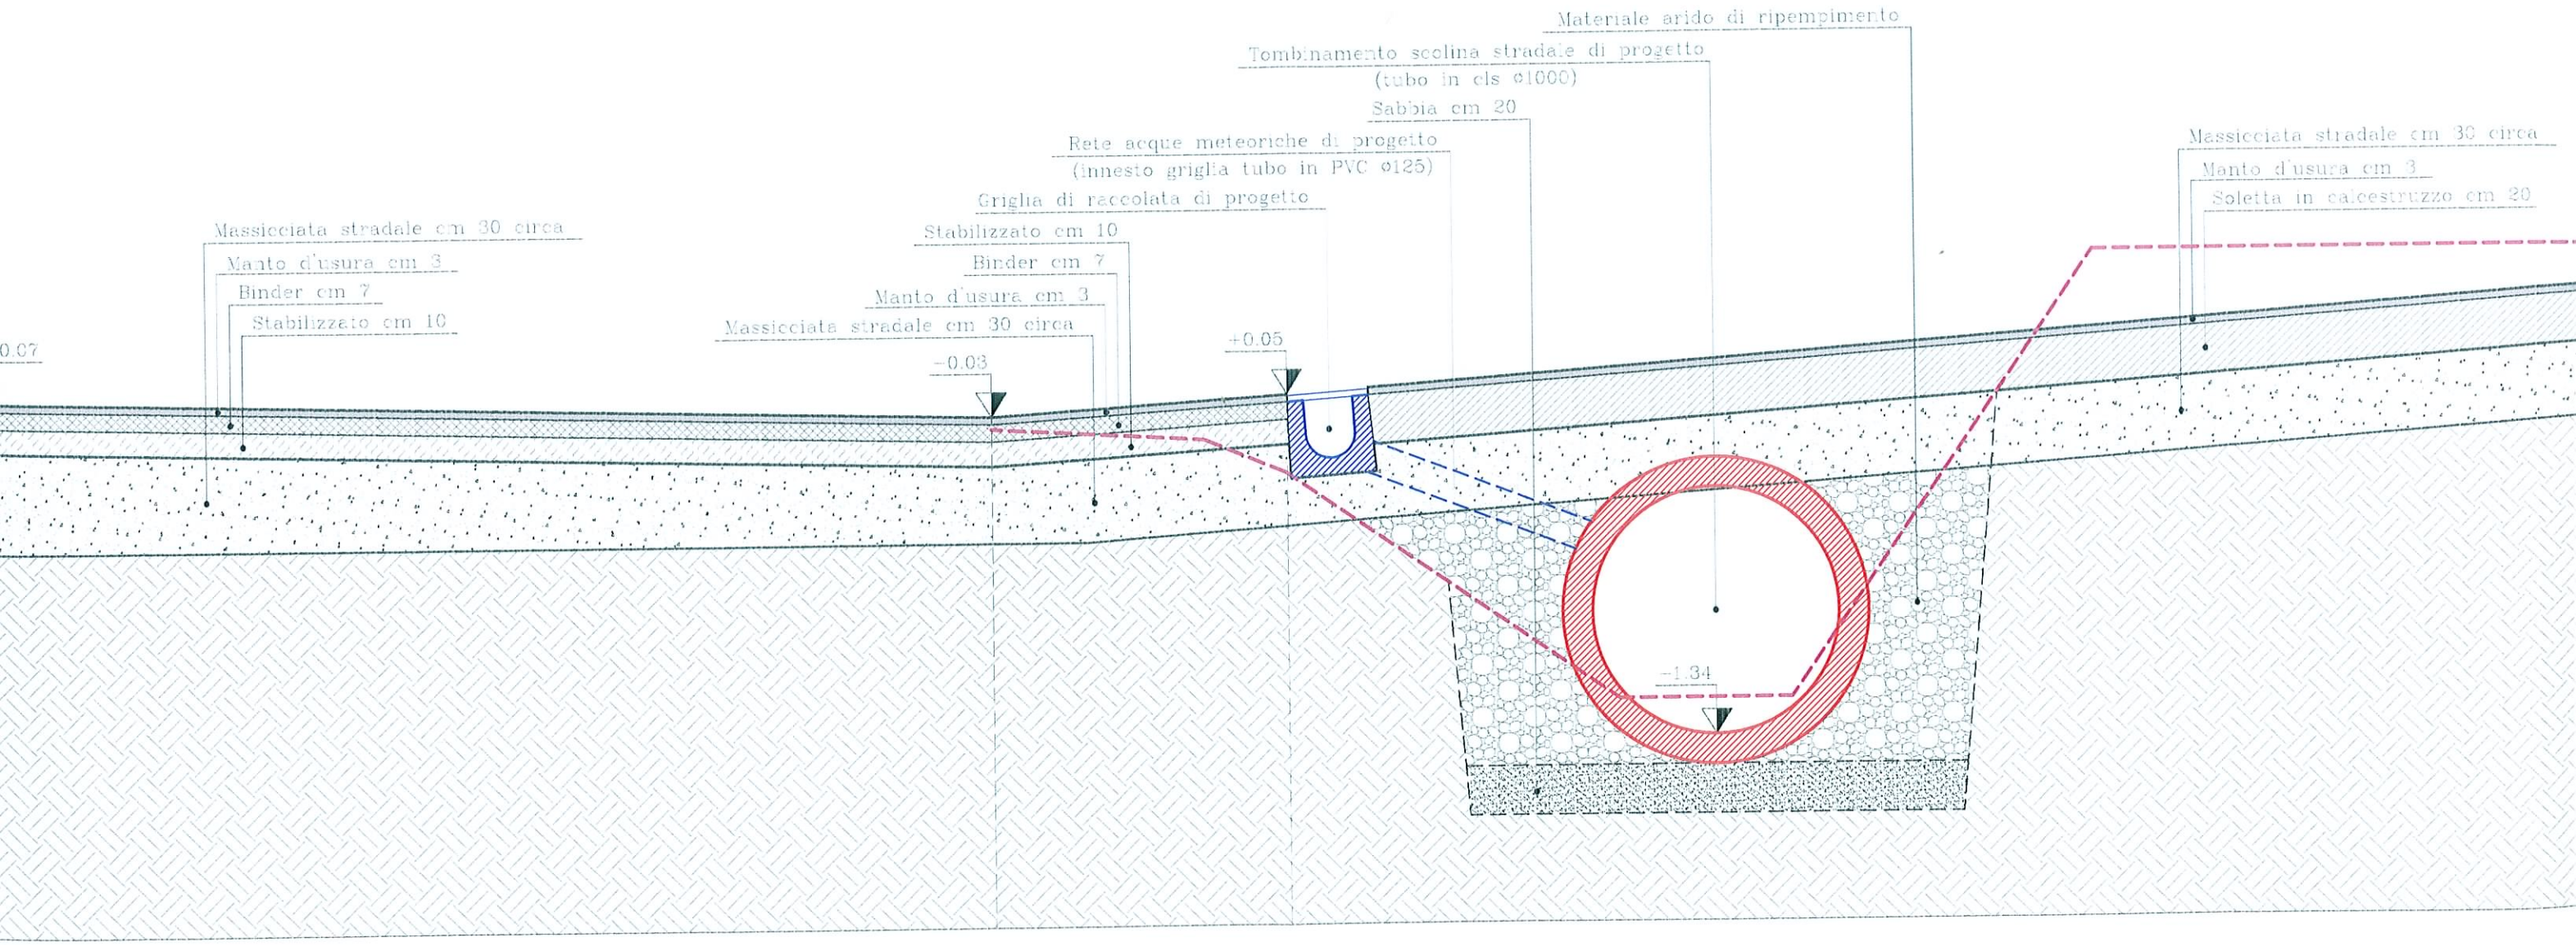

SEZIONE A–A scala 1:25

Stato di progetto

LEGENDA:

ENEL

1 Sostegno linea aerea esistente

2 Pozzetto d'ispezione di progetto (dimesioni cm 40*40)

PUBBLICA ILLUMINAZIONE

3 Punto luce con linea aerea esistente

TELECOM

4 Sostegno linea aerea esistente

5 Sostegno linea aerea esistente con box n. 13/39

6 Pozzetto d'ispezione di progetto (dimesioni cm 70*90)

ACQUE METEORICHE

7 Caditoia sifonata esistente

8 Griglia raccolta acque di progetto

Fabbricati esistenti

Fabbricati di progetto (indicativo)

Ambito d'intervento A

Ambito d'intervento B

Linea aerea ENEL esistente

Linea ENEL di progetto (allaccio con tubo in PVC ø125)

Pubblica illuminazione aerea esistente

Linea telefonica aerea esistente

Linea telefonica interrata di progetto (allaccio con tubo in PVC ø125)

Condotta acque meteoriche esistente

Tombinamento scolina stradale di progetto (tubo in cls ø1000)


Acque meteoriche di progetto (innesto da griglia tubo in PVC ø125)



la 1:500

destinate

metrico

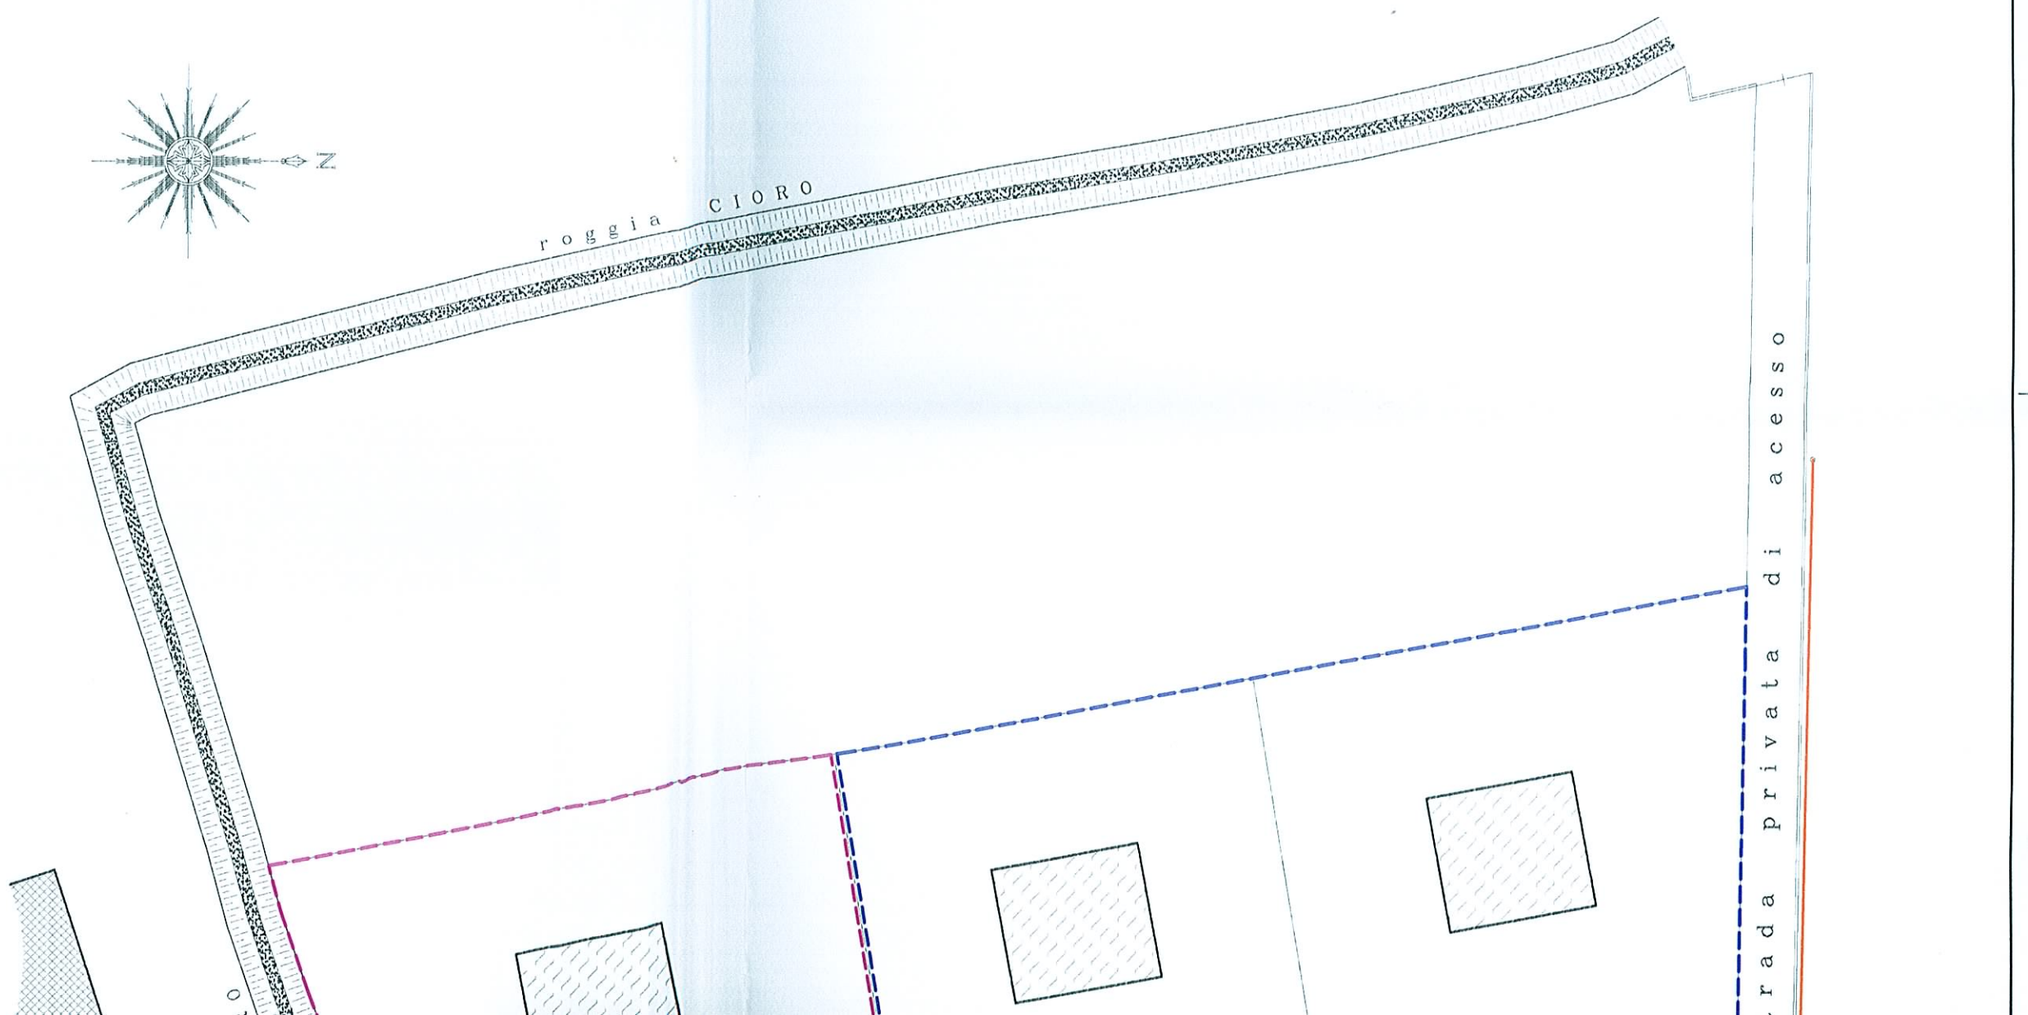

Quote rilevate strumentalmente

Quote di progetto

Servizi: parcheggio

Servizi: verde


Viabilità: accessi

Viabilità: scolina stradale

Limite di massimo inviluppo degli edifici


'Ambito d'intervento A

'Ambito d'intervento B

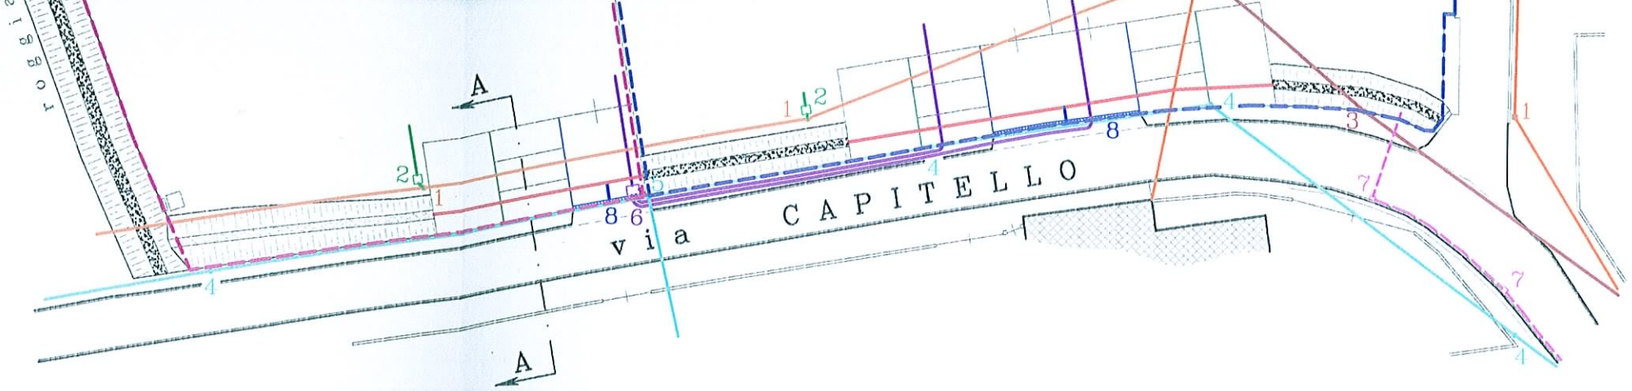


PLANIMETRIA scala 1:500


Planimetria rete Enel, pubblica illuminazione, Telecom, acque meteoriche

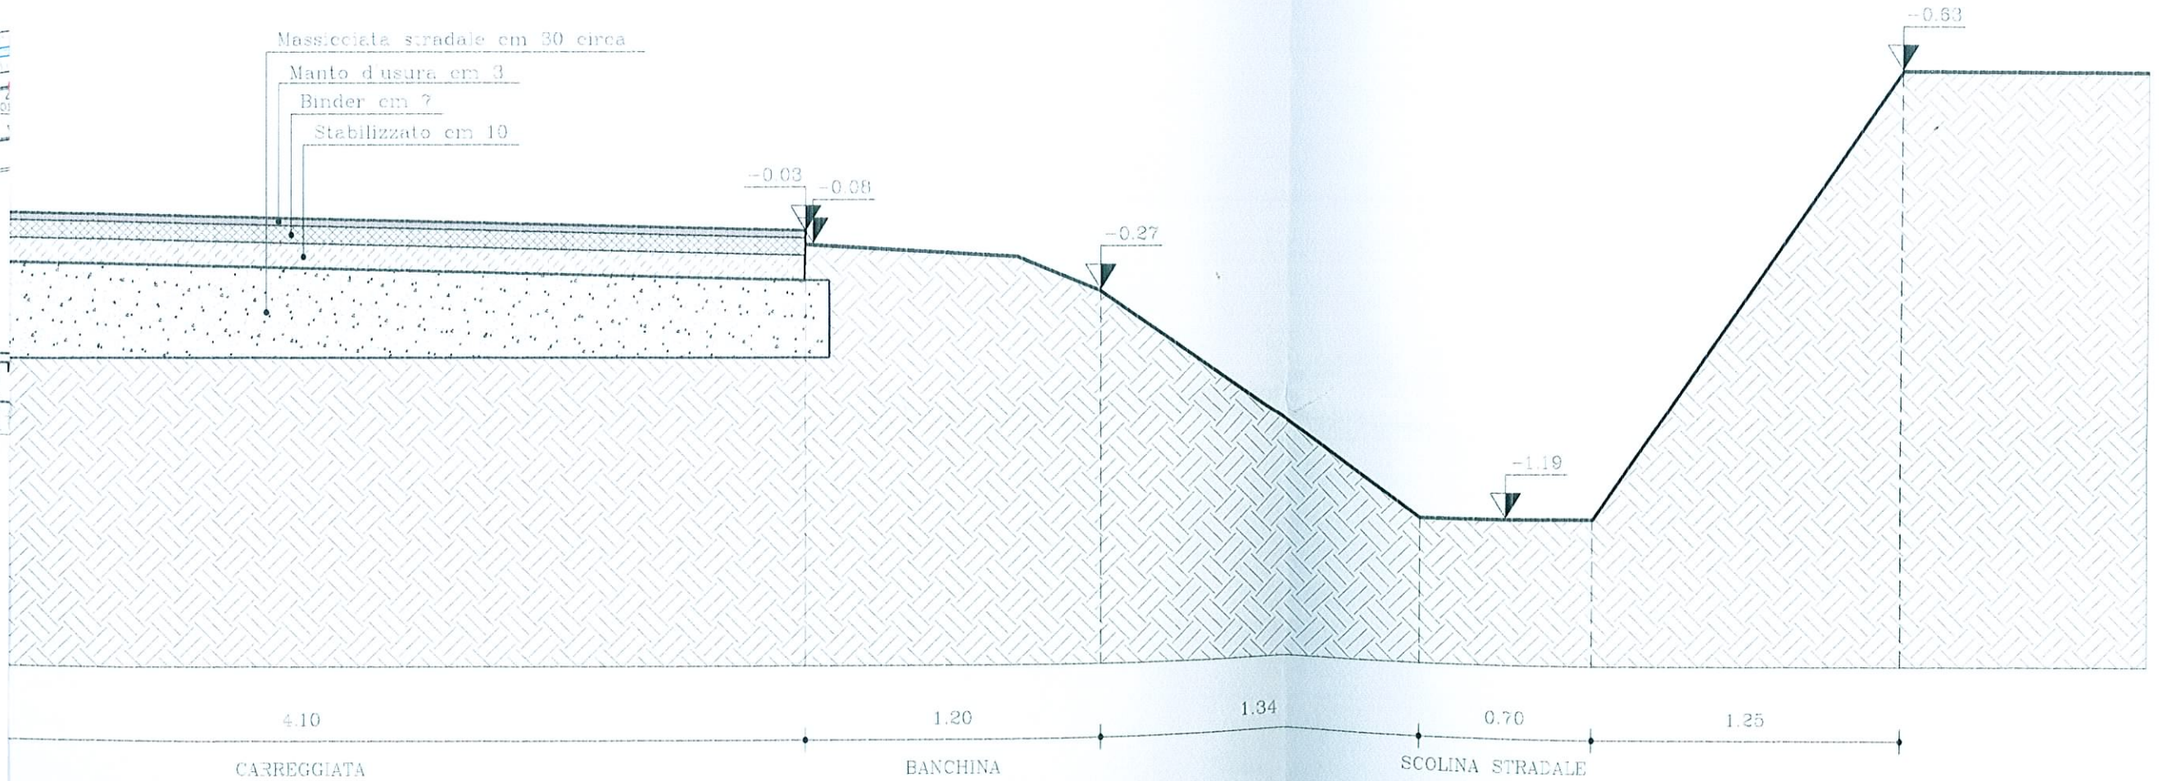


SEZIONE A-A scala 1:25

Stato di fatto

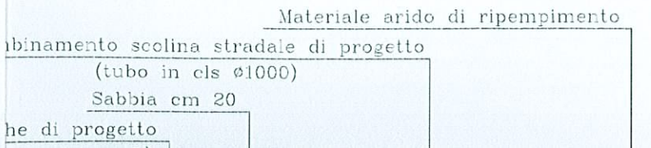


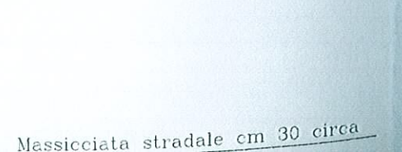

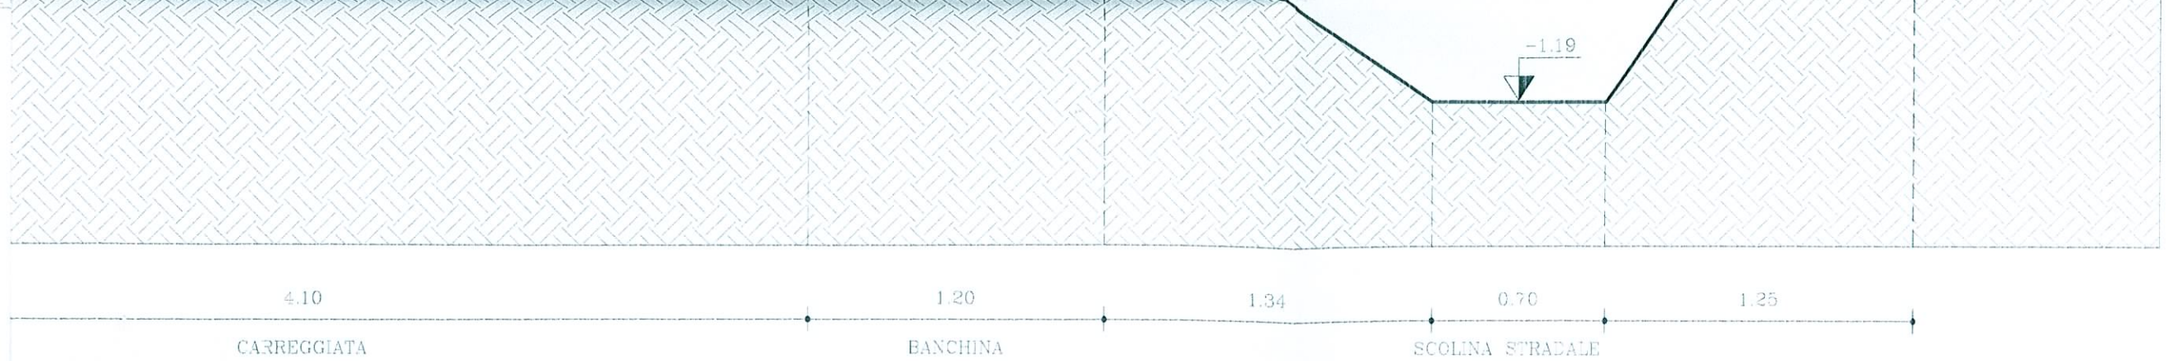

SEZIONE A–A scala 1:25

Stato di fatto

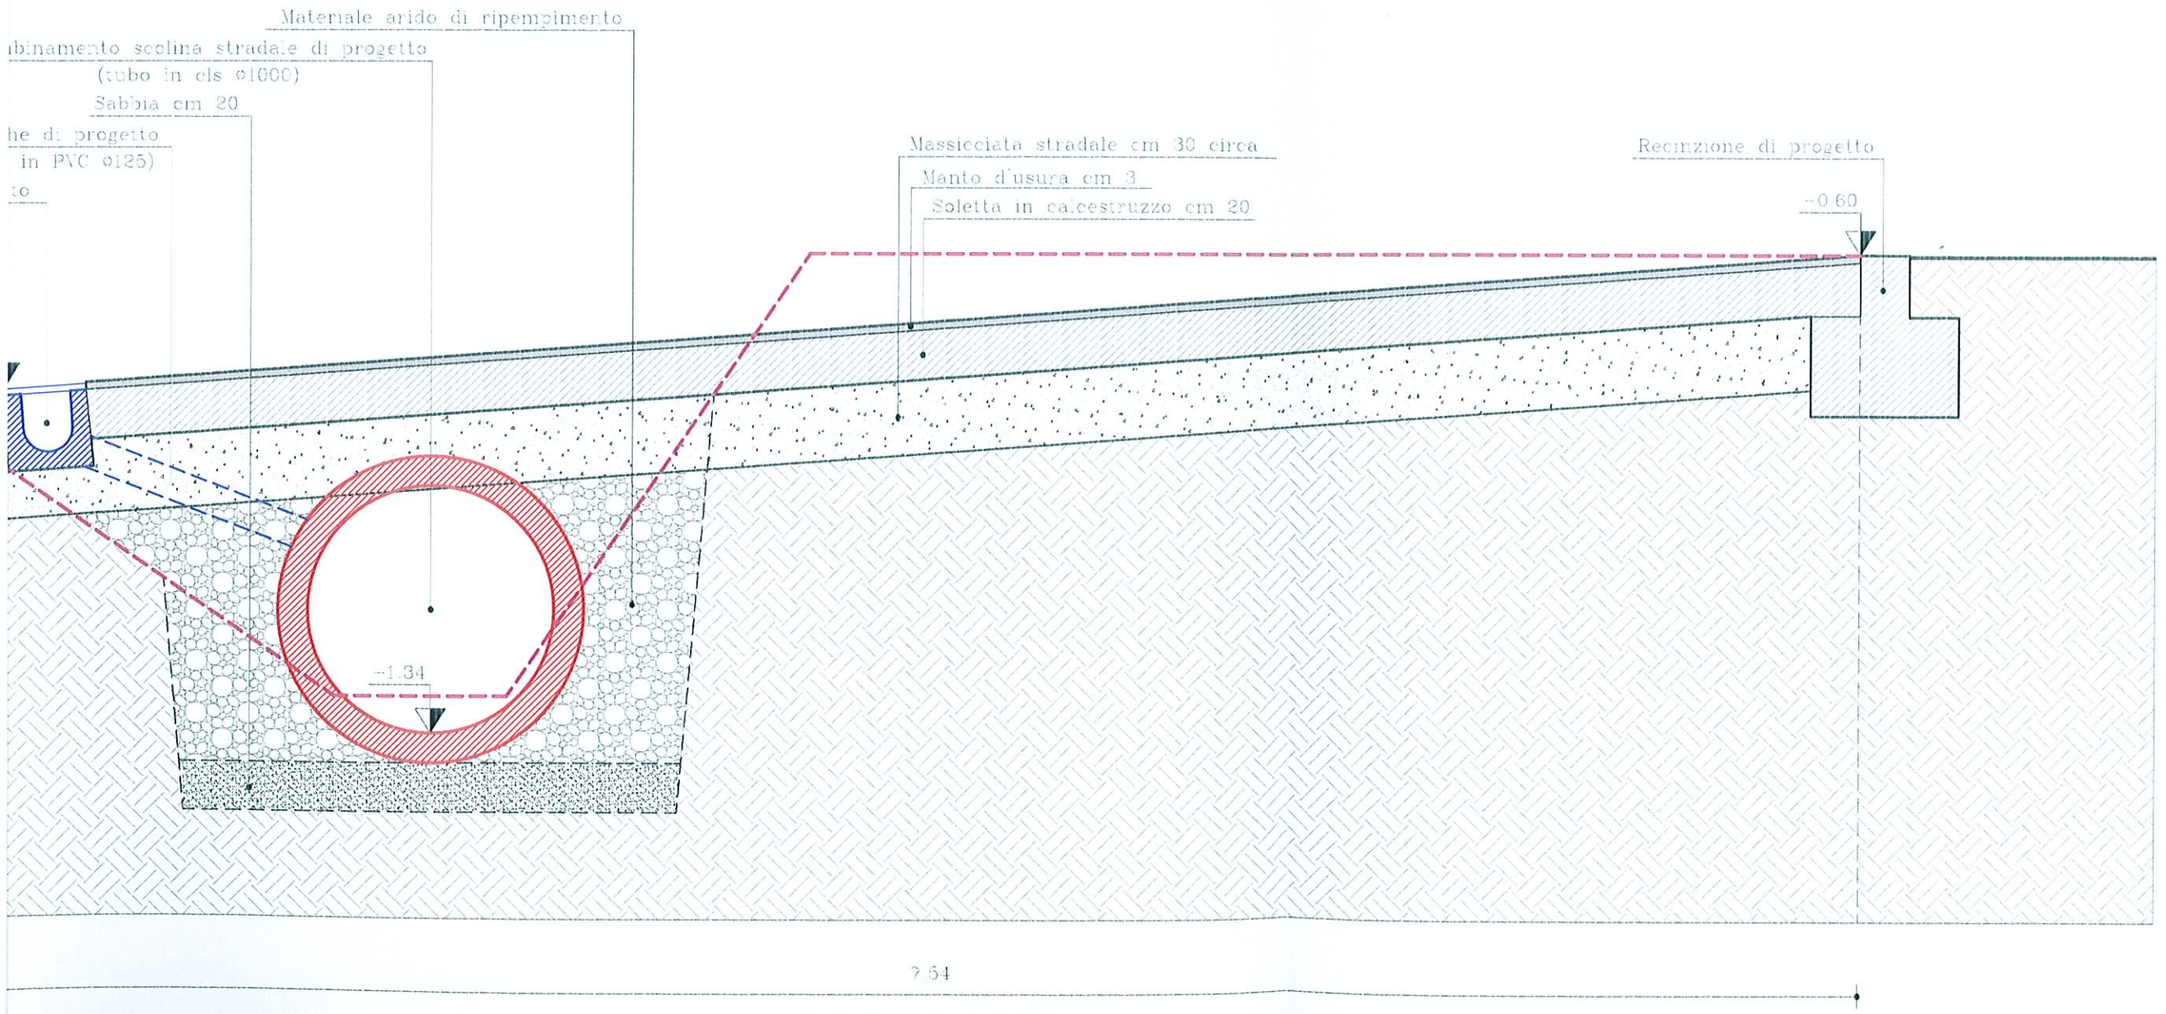

4 scala 1:25

progetto

Sezione scolina stradale esistente