

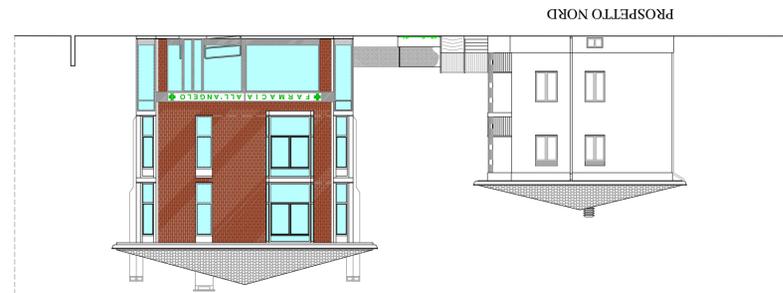


# RILIEVO DELLE COSTRUZIONI E DEI MANUFATTI DI QUALUNQUE GENERE ESISTENTI

PROSPETTO OVEST

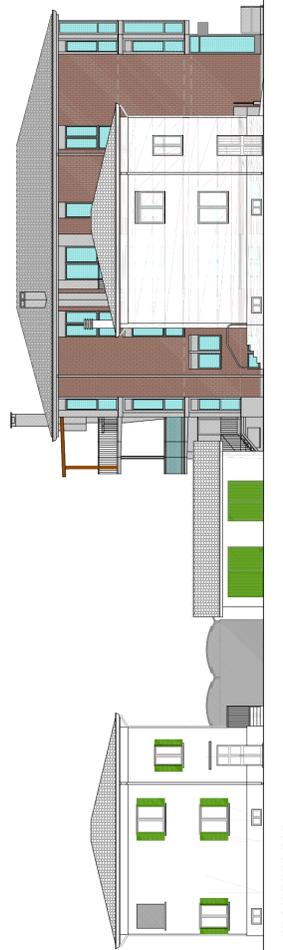

PROSPETTO NORD

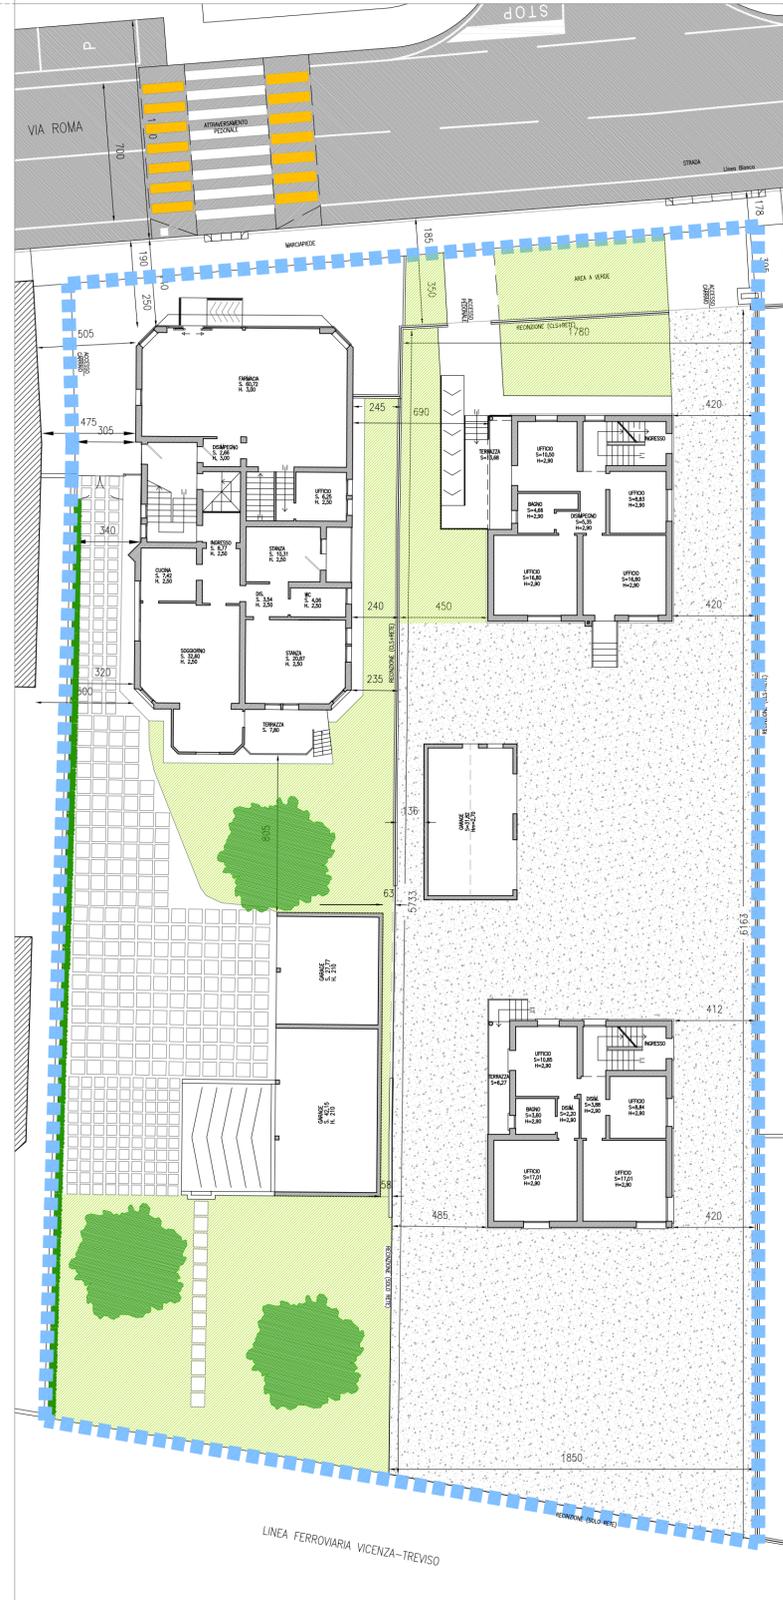

PROSPETTO EST



PROSPETTO SUD

 PERIMETRO DEL PIANO DI RECUPERO



*Muxero Magnante*



**INGEGNERE ZANETTI FEDERICA** Via San Pietro n° 11/A - Cittadella (PD)

COMUNE DI FONTANIVA	PROGETTO N. Aggiornato al 04/07/2016 File: Tav. 1-11 - Piano di Recupero.dwg
COMMITTENTE GAJA SRL - CARMIGNOTO GIANFRANCO - CARMIGNOTO LUCA	DATA GIUGNO 2016
OGGETTO PIANO DI RECUPERO DI INIZIATIVA PRIVATA CON AMPLIAMENTO AI SENSI L.R. 32/2013 (PIANO CASA)	SCALA 1:200
STATO DI FATTO: RILIEVO DELLE COSTRUZIONI E DEI MANUFATTI DI QUALUNQUE GENERE ESISTENTI	TAV. N. 5