



**STUDIO BARIN**  
**Paolo Barin ingegnere**  
**Mauro Zanon geometra**  
 Fontaniva (Pd) via Marconi n° 72/1  
 Tel. 049 5940821 - Fax 049 5949133  
 E-mail: barinmg@libero.it

TAVOLA

1

COMITENTE  
**BRENTA LAVORI GROUP s.r.l.**

DESCRIZIONE  
**ACCORDO PUBBLICO - PRIVATO**  
 art. 6 - L.R. 23/04/2004 n. 11

OGGETTO  
**ESTRATTO P.I.**  
**ESTRATTO S.I.T./ESTRATTO MAPPA**

SCALA  
**1:2000**

PROGETTISTA




COMUNE DI  
**FONTANIVA**

MAPPALE  
 296(porzione)-469(porzione)  
 470-472-473-474(porzione)  
 475(porzione)-479(porzione)  
 516(porzione)

ARCHIVIO FILE  
**90-10b**


RIFERIMENTO  
**Brenta.dwg**

ELABORAZIONE  
**M.Z.**

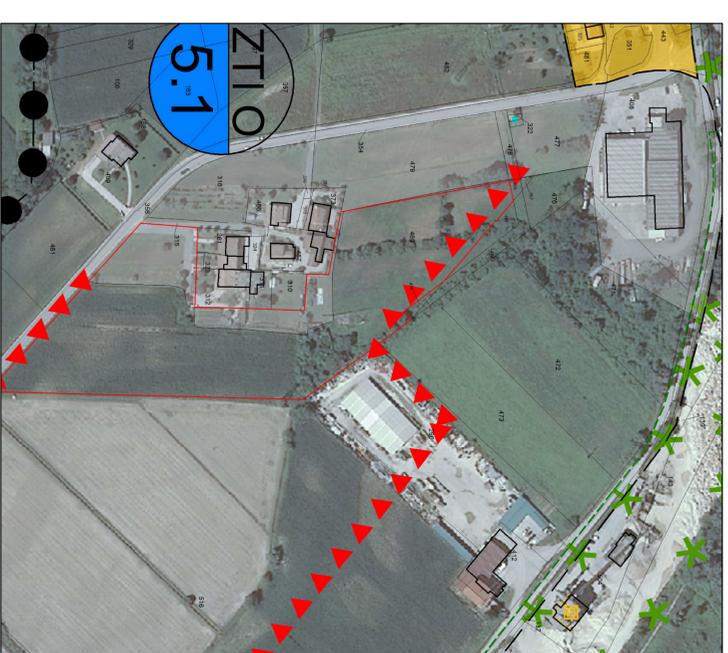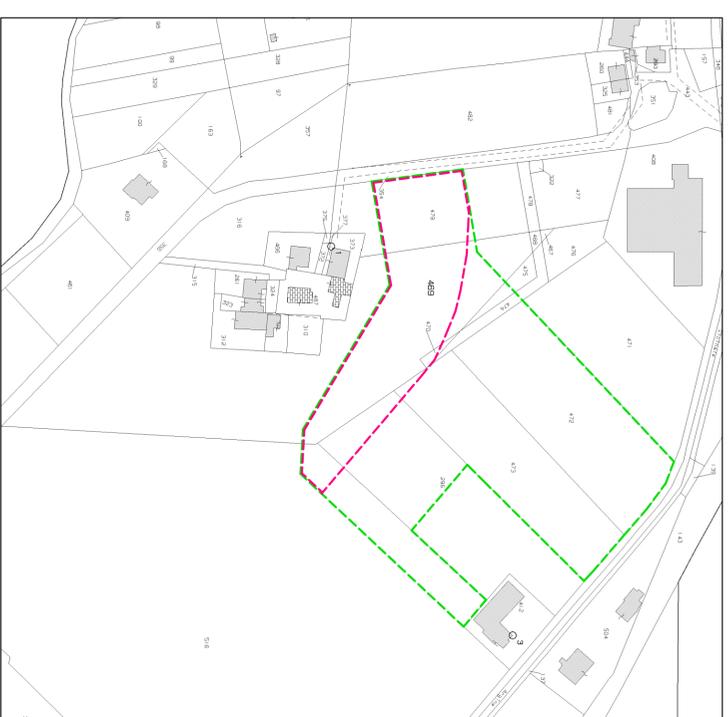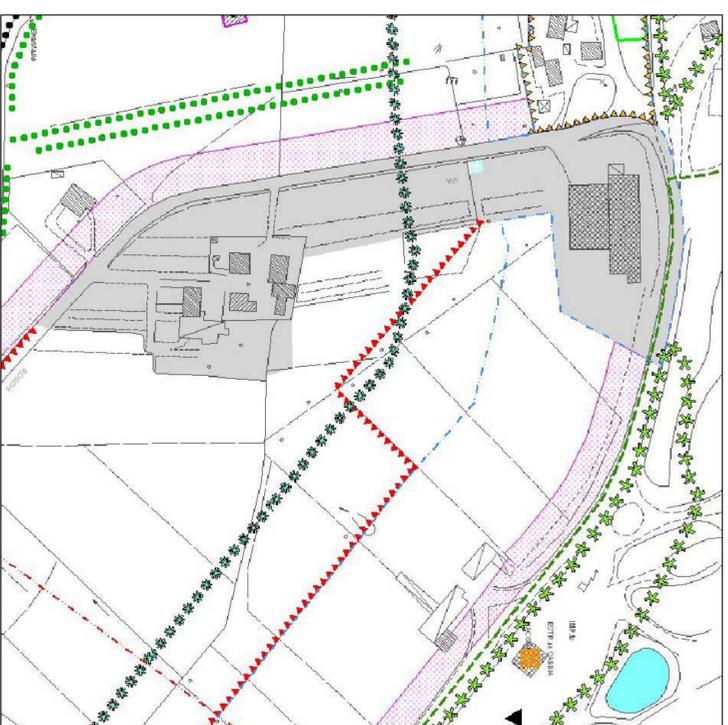

**ESTRATTO DAL P.I.**


Scala 1:2000

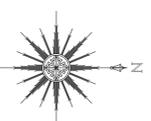

**ESTRATTO MAPPA scala 1:2000**

Foglio 11°, mappali 296(porzione)-469(porzione)-470-472  
 473-474 (porzione)-475(porzione)-479(porzione)-516(porzione)

--- Perimetro ambito dell'accordo  
 --- Perimetro ambito d'intervento edilizio

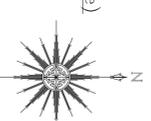

**ESTRATTO DAL S.I.T.**

Scala 1:2000

