RIPRESA FOTOGRAFICA N° 1

STATO DI FATTO

PLANIVOLUMETRICO CON FOTOINSERIMENTO STATO DI PROGETTO

RIPRESA FOTOGRAFICA N° 2

STATO DI FATTO

PLANIVOLUMETRICO CON FOTOINSERIMENTO STATO DI PROGETTO

RIPRESA FOTOGRAFICA N° 3

STATO DI FATTO

PLANIVOLUMETRICO CON FOTOINSERIMENTO STATO DI PROGETTO

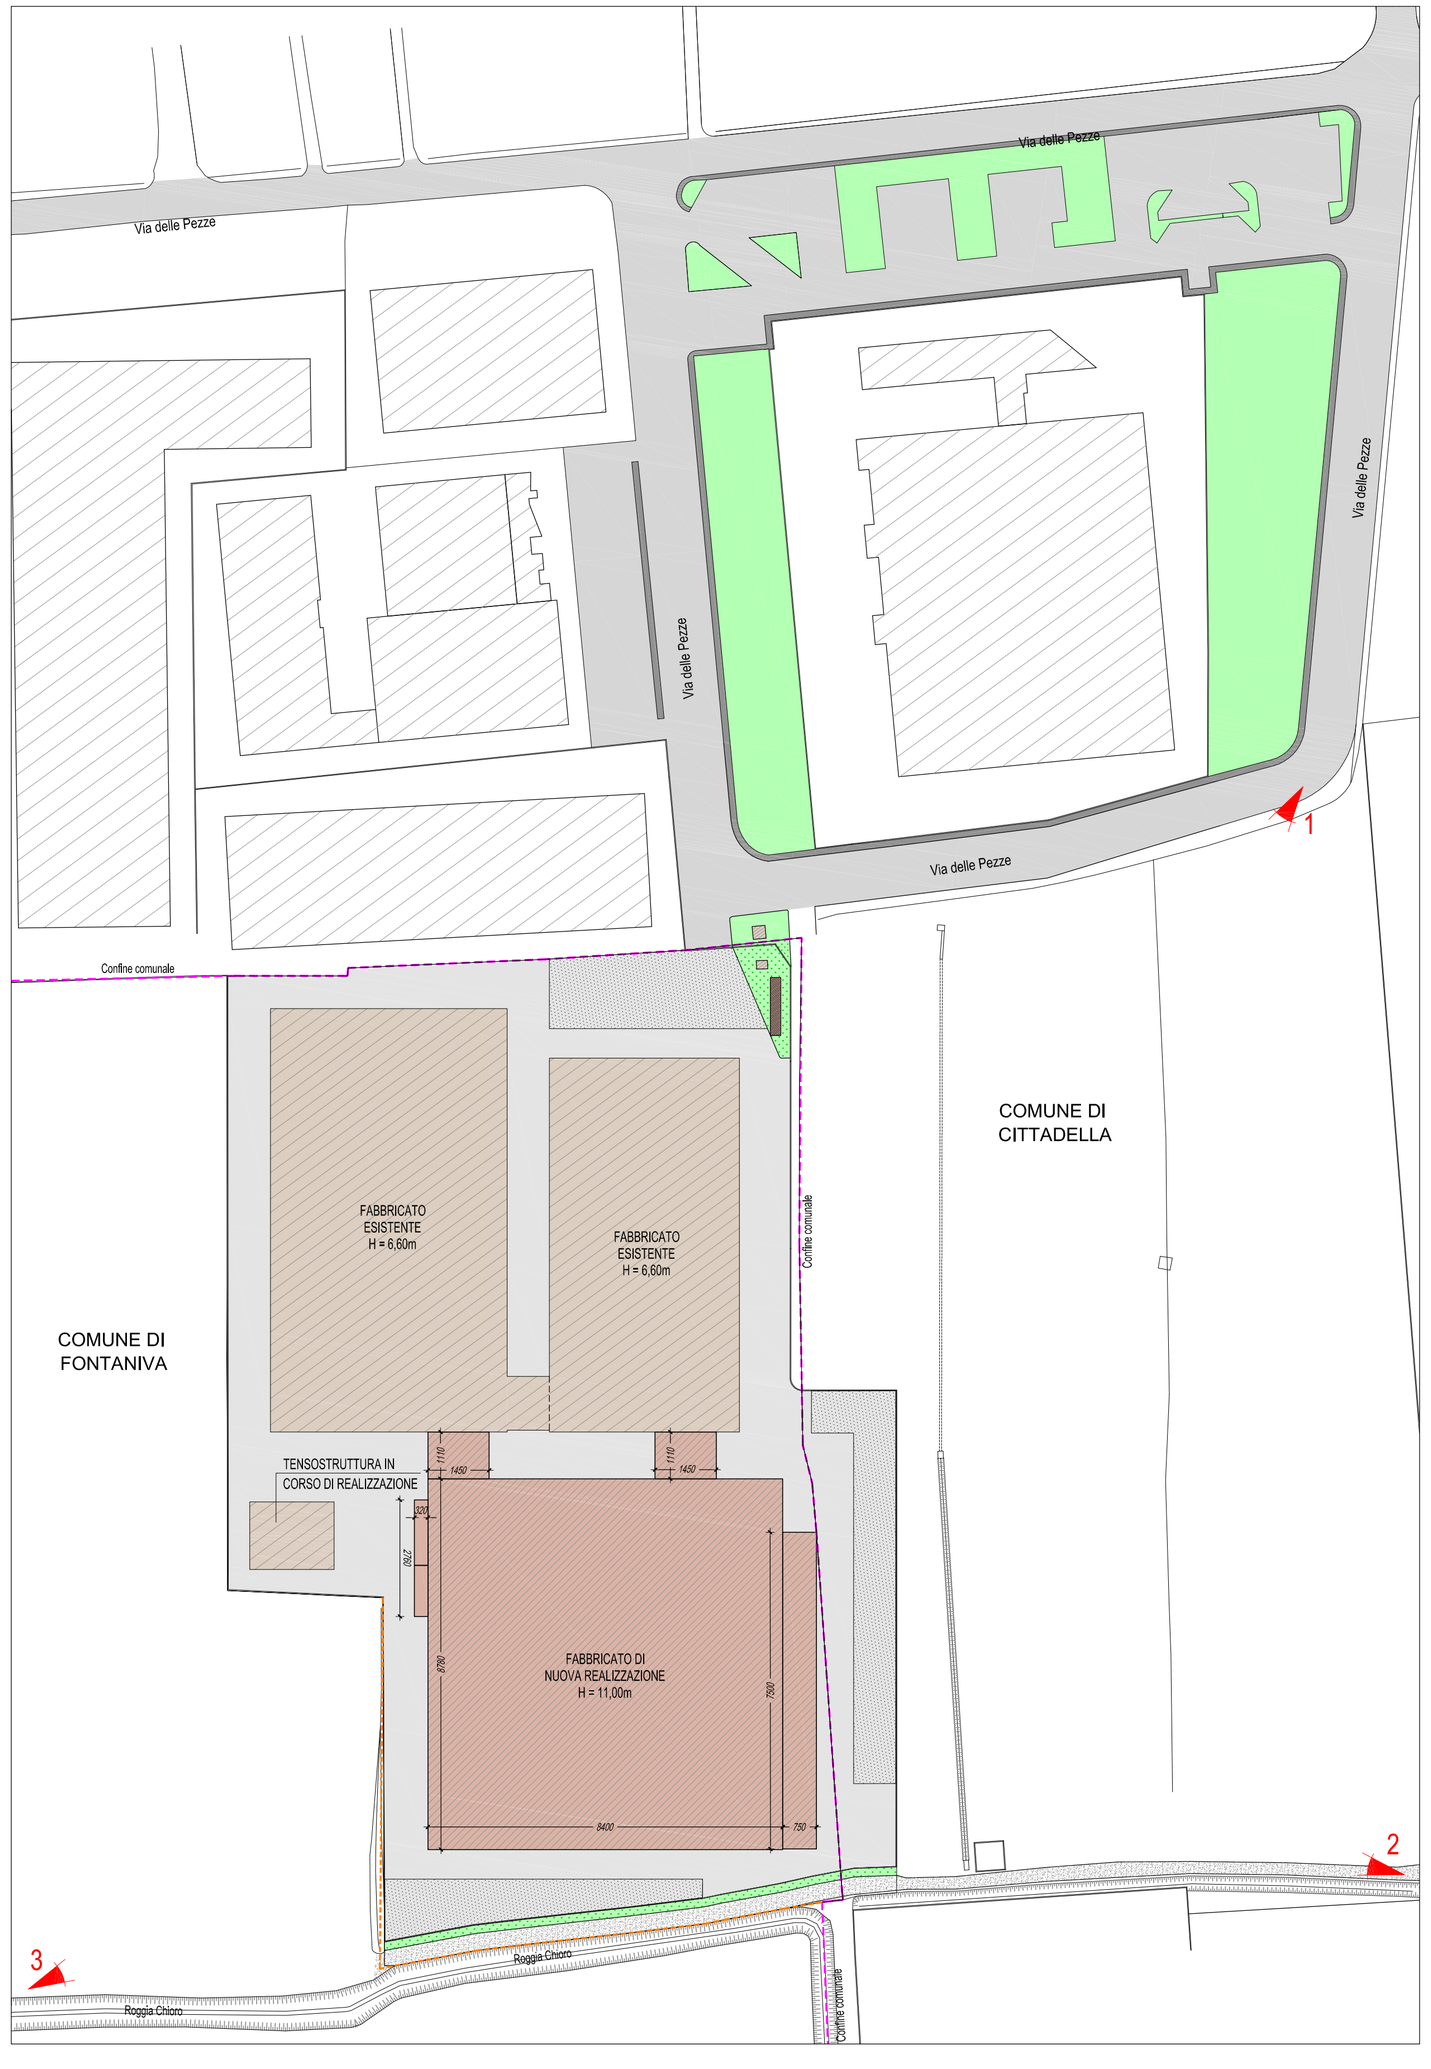

PLANIVOLUMETRICO STATO DI PROGETTO CON INDIVIDUAZIONE DEI CONI DI VISUALE
Scala 1:1.000

LEGENDA	
	EDIFICI ESISTENTI
	EDIFICIO DI PROGETTO
	VERDE A STANDARD
	PARCHEGGIO A STANDARD
	CONFINE COMUNALE

PROVINCIA DI PADOVA

COMUNI DI FONTANIVA E CITTADELLA

- CIASCUNO PER LE RISPETTIVE AREE DI COMPETENZA TERRITORIALE -

Progetto:

AMPLIAMENTO DI UN INSEDIAMENTO PRODUTTIVO ESISTENTE - L.R. 55/2012 - Art. 4

Il committente:

PONENTE S.R.L.

Contenuto:

- PLANIVOLUMETRICO
- VISTE FOTOINSERIMENTO

Progettista:	Tavola n.:
ING. EDI MORANDIN	U
Collaboratori:	Revisione n.:

Data:	Scala:	File:
Ottobre 2018	1:1.000	2017_83.dwg

A termini di legge ci riserviamo le proprieta' di questo disegno con divieto di riprodurlo o di renderlo comunque noto a terzi senza espressa e preventiva autorizzazione del titolare

Ing. EDI MORANDIN
Via S. Caterina da Siena, 13 - Cittadella (Pd)
Tel. e Fax: 049.9403823, email: edimor@mediacity.it