



STUDIO BARIN

Paolo Barin ingegnere
Mauro Zanon geometra

Fontaniva (Pd) Via Sarceni n. 72/1
E-mail: barin.ing@libero.it

TAVOLA
3

COMITENTE: **MENEGHETTI Renato & C. s.n.c.**
MENEGHETTI Renato, ANSELMINI Edda, Maria

URBANISTICA
Stato di progetto

DESCRIZIONE: **AMPLIAMENTO ATTIVITA' ARTIGIANALE-COMMERCIALE**

OGGETTO: **SISTEMAZIONE ESTERNA
SEGNALETICA STRADALE**

SCALA: **1:500**

CONTIENE DI	FOGLIO	ALFABETICO	PROGETTISTA
FONTANIVA	9°	253 (porzione) - 256 (porzione) 257 (porzione) - 258 - 259 333 (porzione) - 327 - 150	ING. PAOLO BARIN N. 2033
DATA	ARCHIVIO FILE	REFERIMENTO	ELABORAZIONE
Aprile 2019	92-11	Mens.dug	M.Z.




A venienti di legge si riserva la proprietà di questo disegno con diritto di riproduzione e ristampa comunque esplicita a terzi senza autorizzazione scritta.



- Fabbricato A in proprietà non oggetto d'intervento (residenziale/commerciale)
- Fabbricato B in proprietà oggetto d'intervento (artigianale)
- ampliamento (commerciale)
- Fabbricati di altre proprietà
- Ambito d'intervento

SISTEMAZIONE ESTERNA scala 1:500

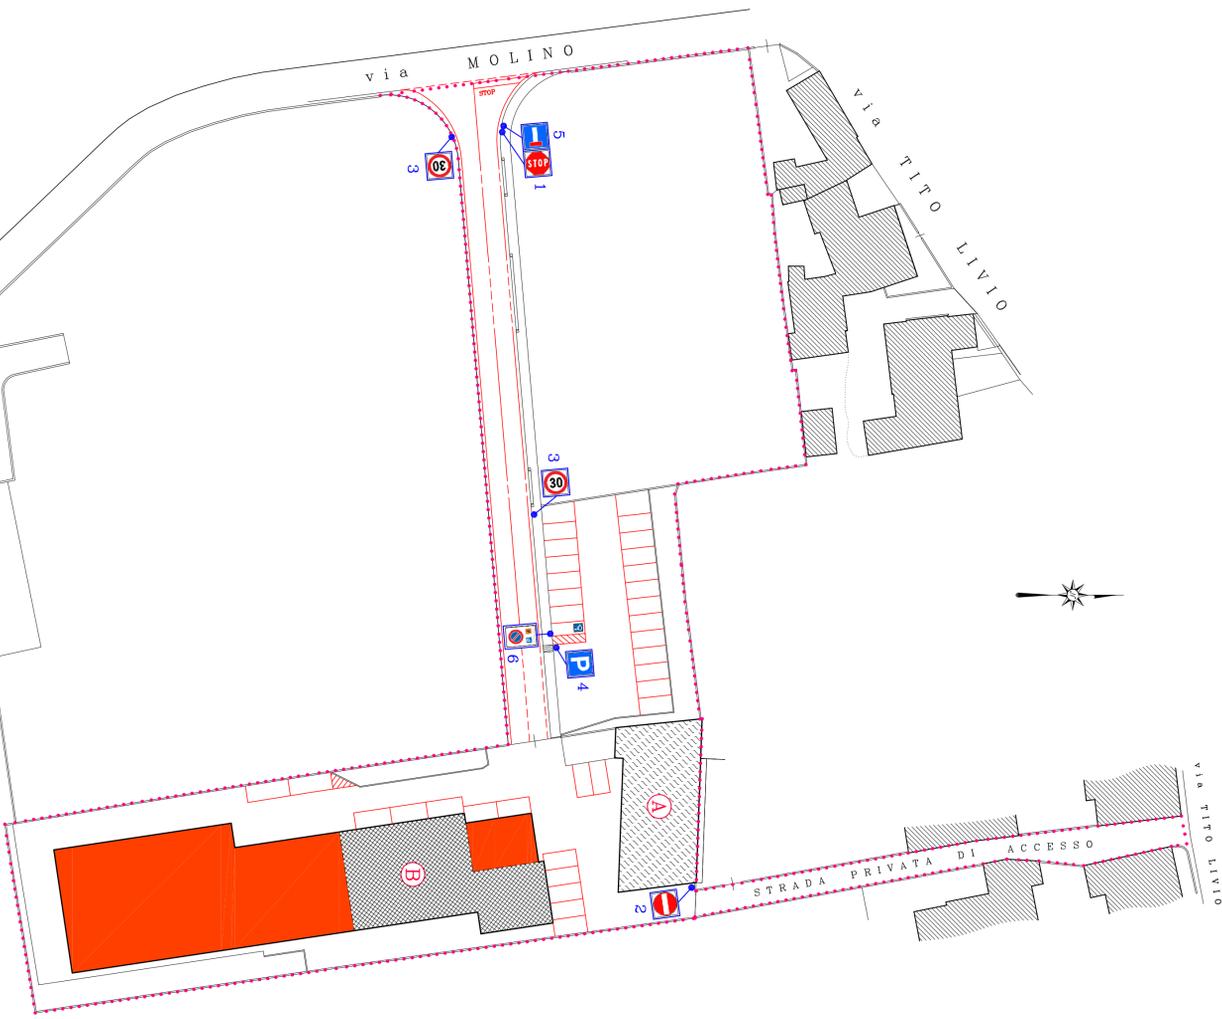

- Fabbricato A in proprietà non oggetto d'intervento (residenziale/commerciale)
- Fabbricato B in proprietà oggetto d'intervento (artigianale)
- ampliamento (commerciale)
- Fabbricati di altre proprietà
- Ambito d'intervento
- Segnaletica stradale orizzontale di progetto
- Segnaletica stradale verticale di progetto

LEGENDA:

- 1 STOP Fermani e dare precedenza (Fig. 37)
- 2 Senso vietato (Fig. 47)
- 3 Limite massimo di velocità 30 km/h (Fig. 50)
- 4 Parcheggio (Fig. 79)
- 5 Strada senza uscita (Fig. 309)
- 6 Sosta consentita a particolari categorie (Fig. 79/a)

PLANIMETRIA scala 1:500
Segnaletica stradale