


Area parcheggio 161.96 mq

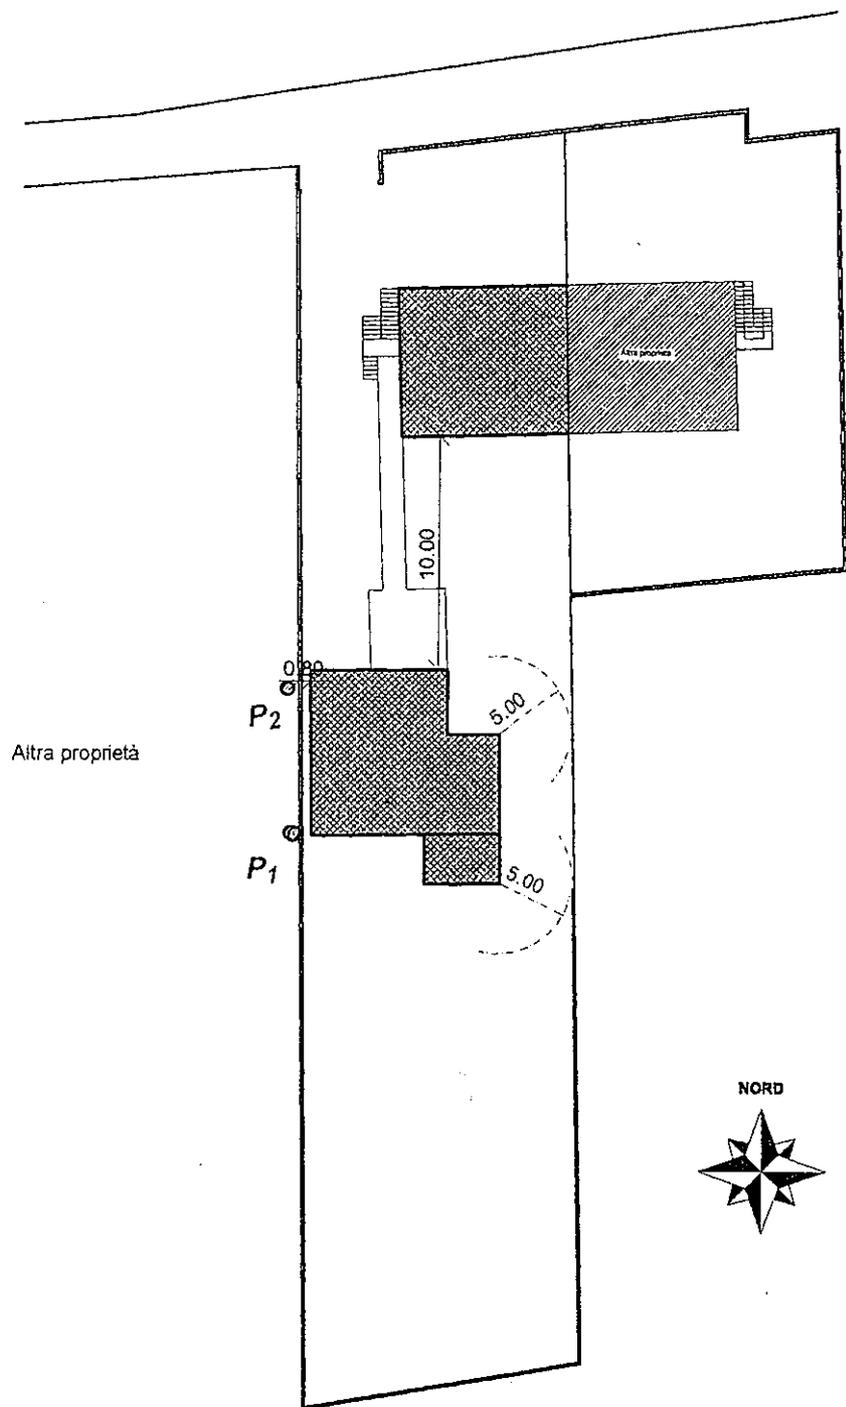

TAV.3 – Ubicazione delle prove penetrometriche alla scala 1:500