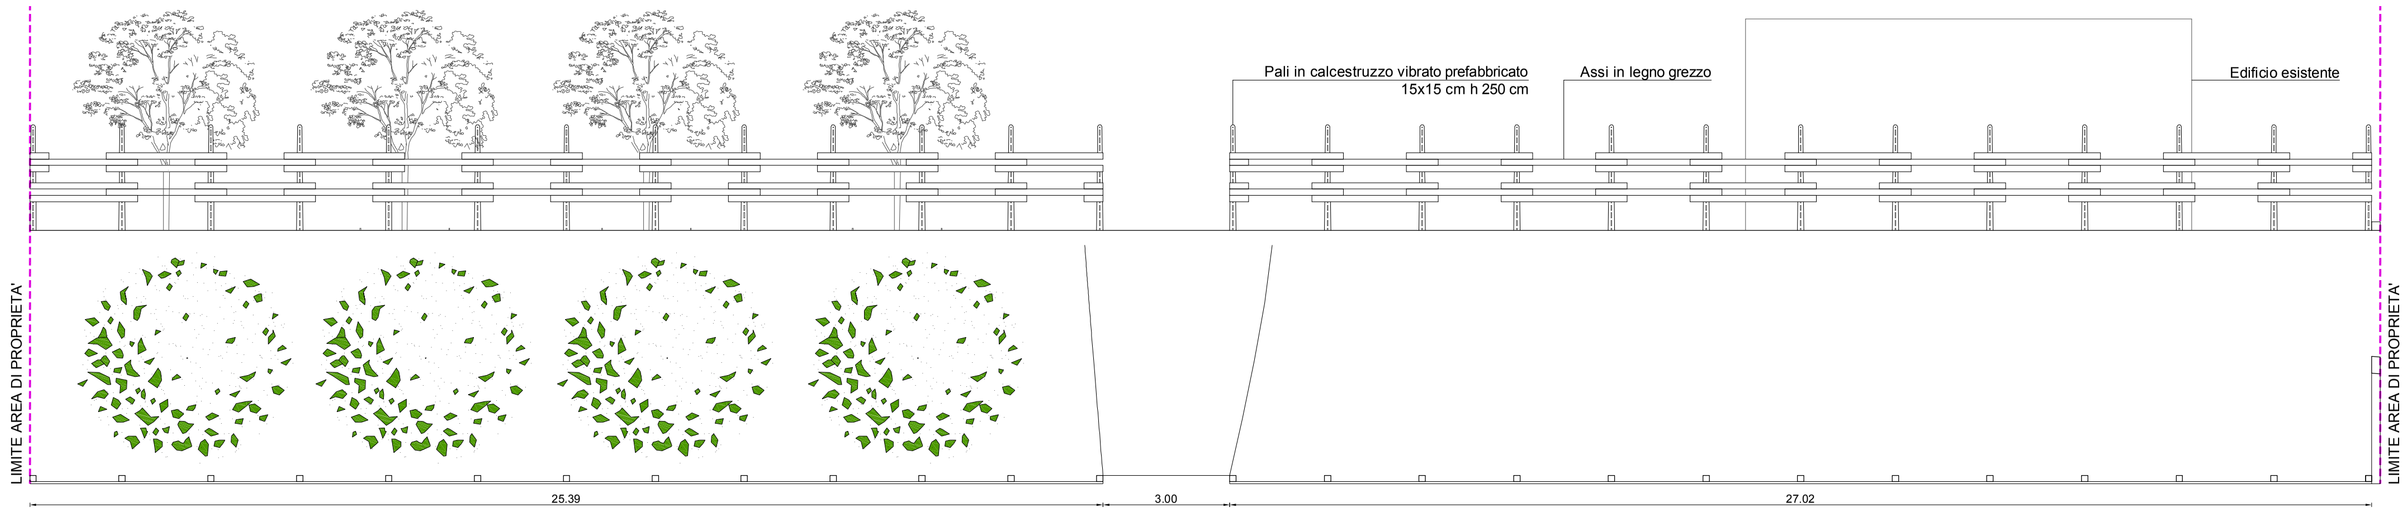

Pianta e prospetto recinzione - stato di fatto - scala 1:100

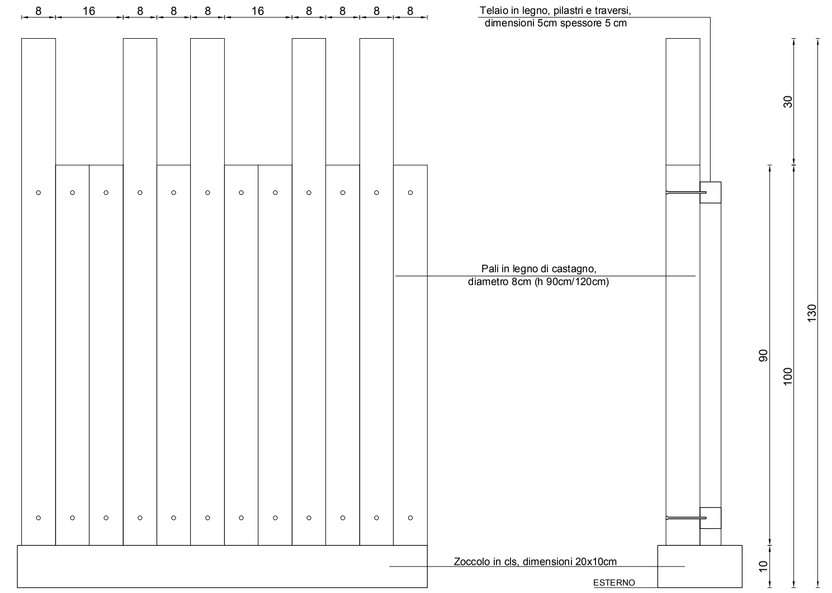

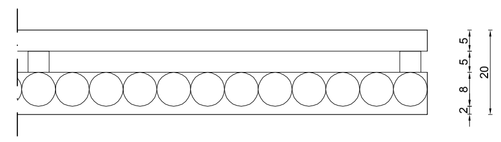

Pianta, prospetto e sezione - Dettaglio progetto - scala 1:10

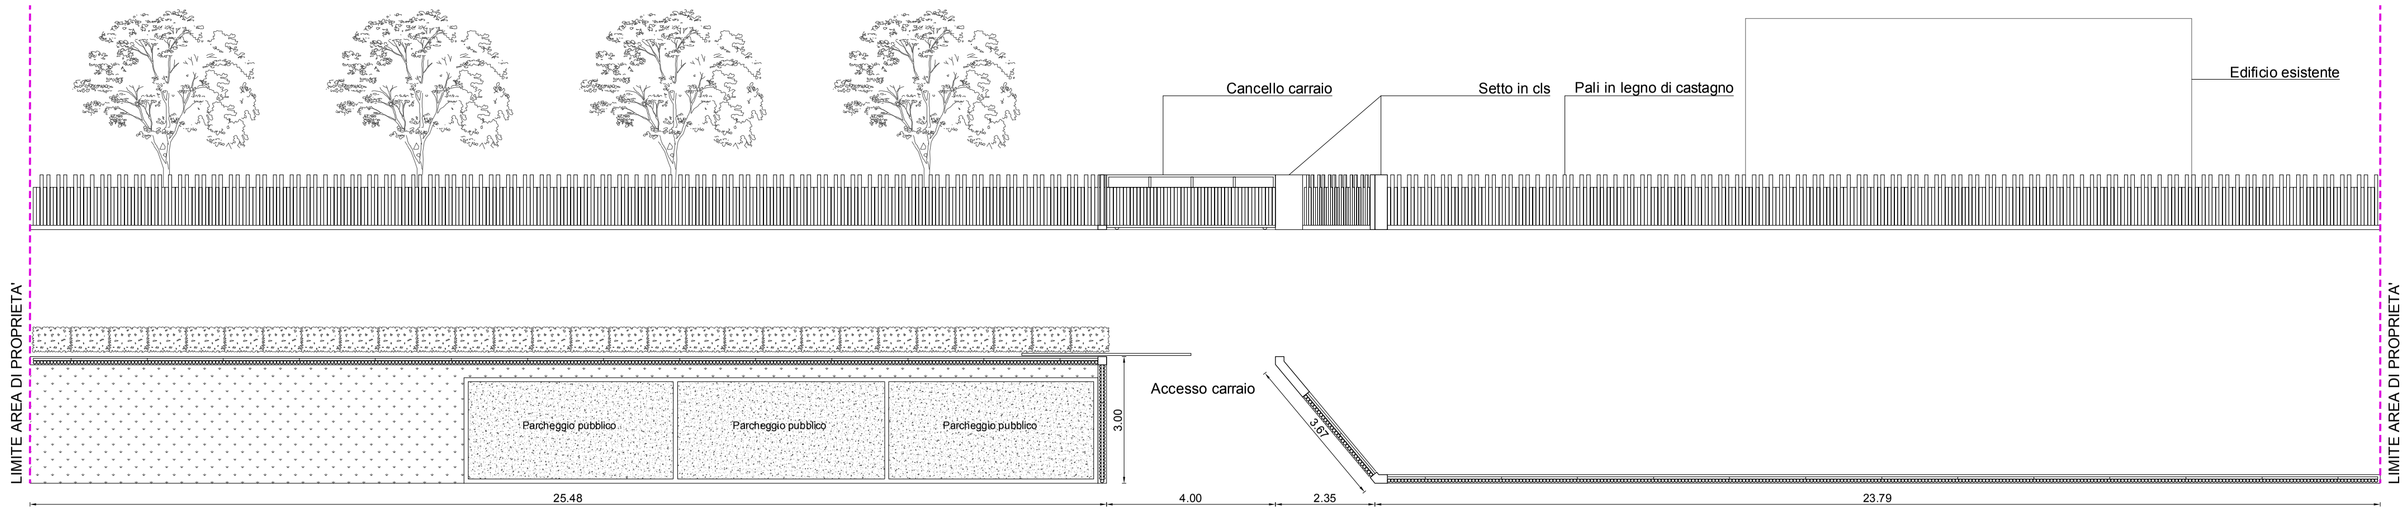

MANTO ERBOSO
GHIAINO

Pianta e prospetto recinzione - stato di progetto - scala 1:100

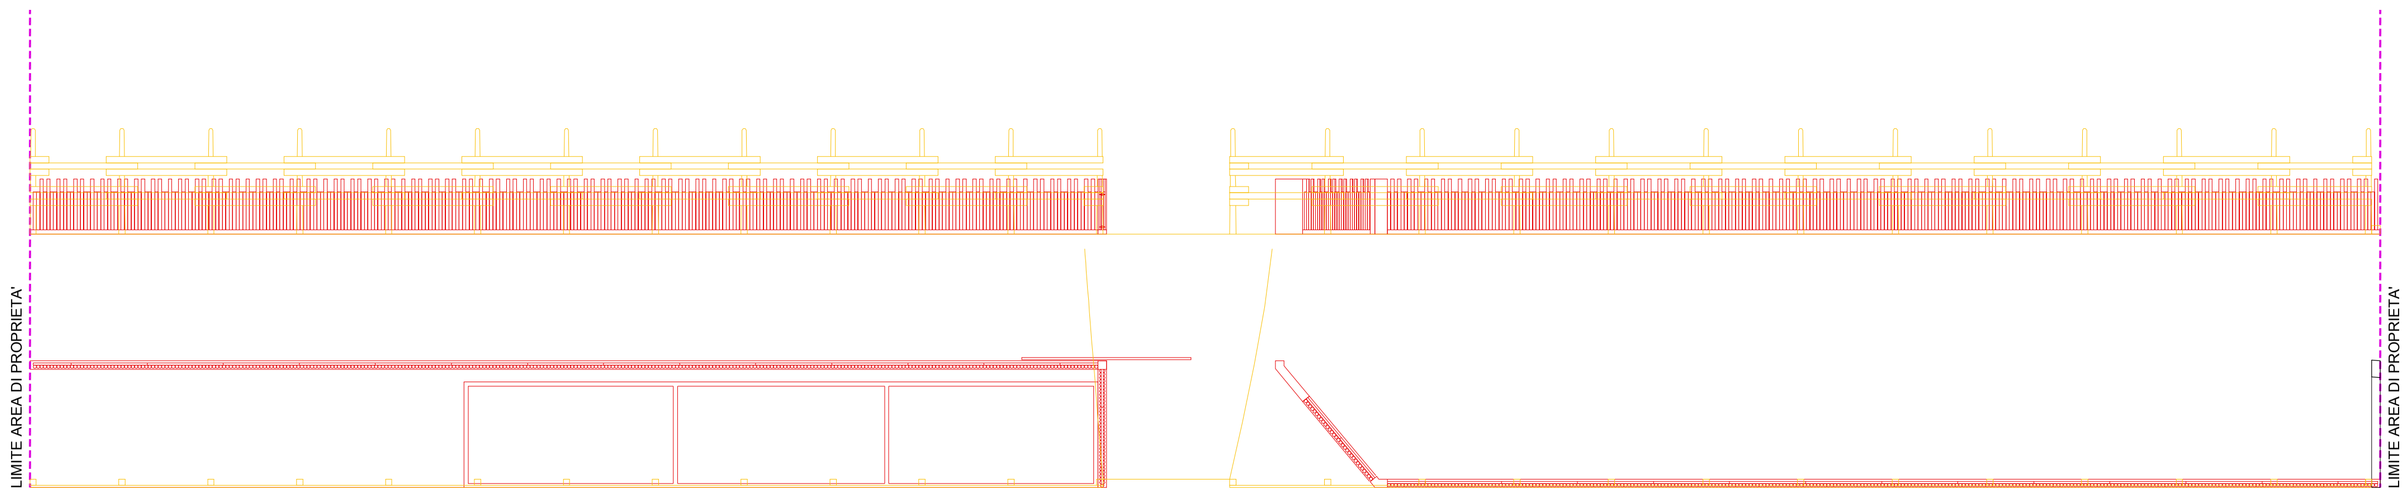

DEMOLITO
COSTRUITO

Pianta e prospetto recinzione - comparativa - scala 1:100

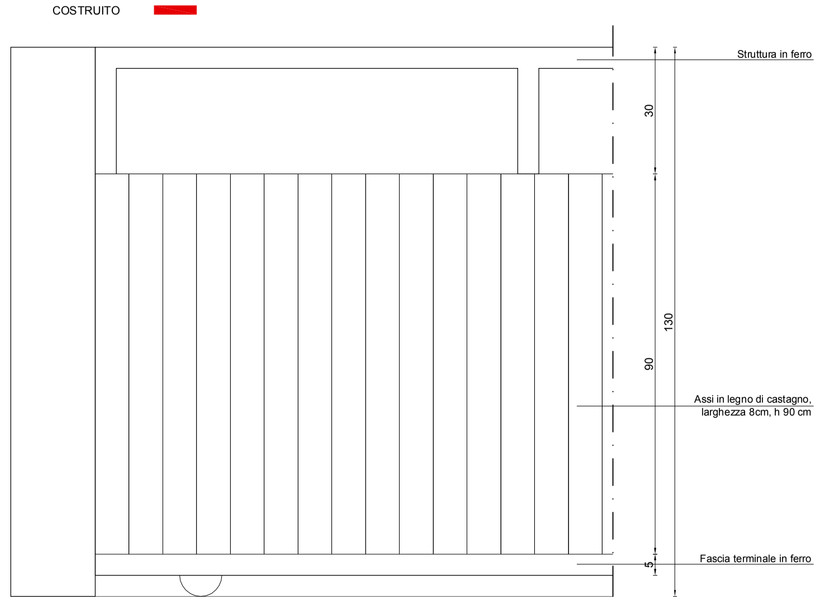

Dettaglio cancello accesso carraio - scala 1:10

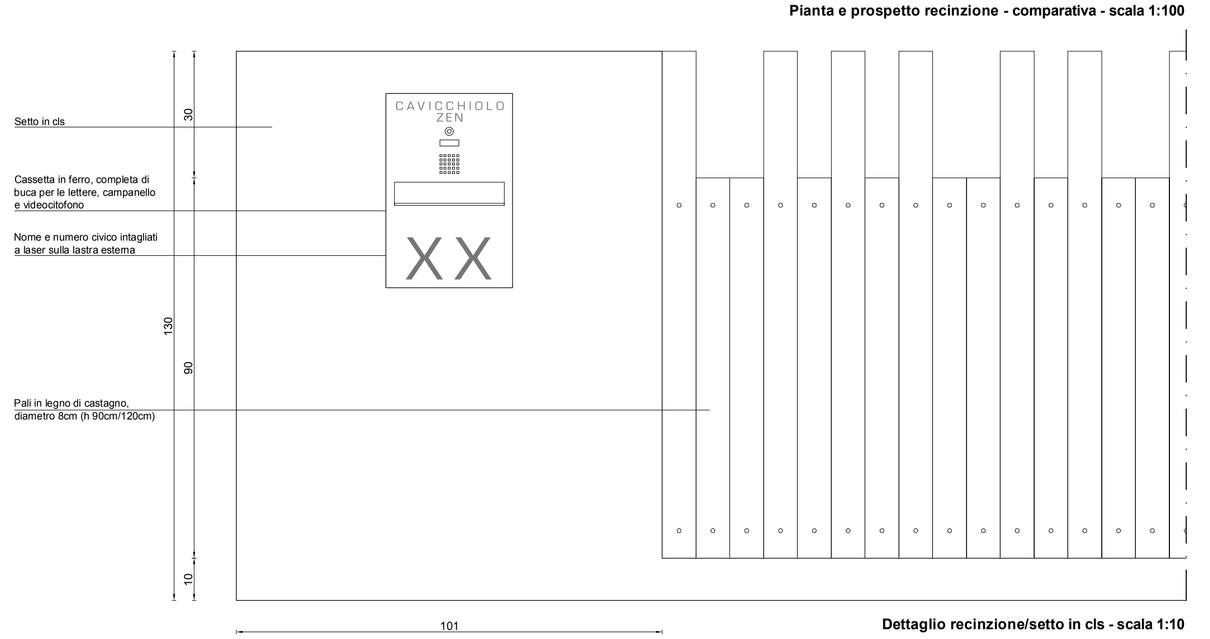

Dettaglio recinzione/setto in cls - scala 1:10

Progetto Urbanistico Attuativo "PUA 15" del P.I. vigente del comune di Fontaniva (PD)

COMUNE	Fontaniva (PD)
PROGETTISTA	arch. Alessandro Bressa Galleria Campo della Marta 18/3 35013 Cittadella PD tel/fax 049.9403349
COLLABORATORE	arch. Ilaria Mietto
COMMITTENTE	Cavicchiolo Pietro Zen Erica
OGGETTO	Progetto recinzione del lotto adiacente al parcheggio pubblico
SCALA	1:100
TAVOLA	08
DATA	Aprile 2014