
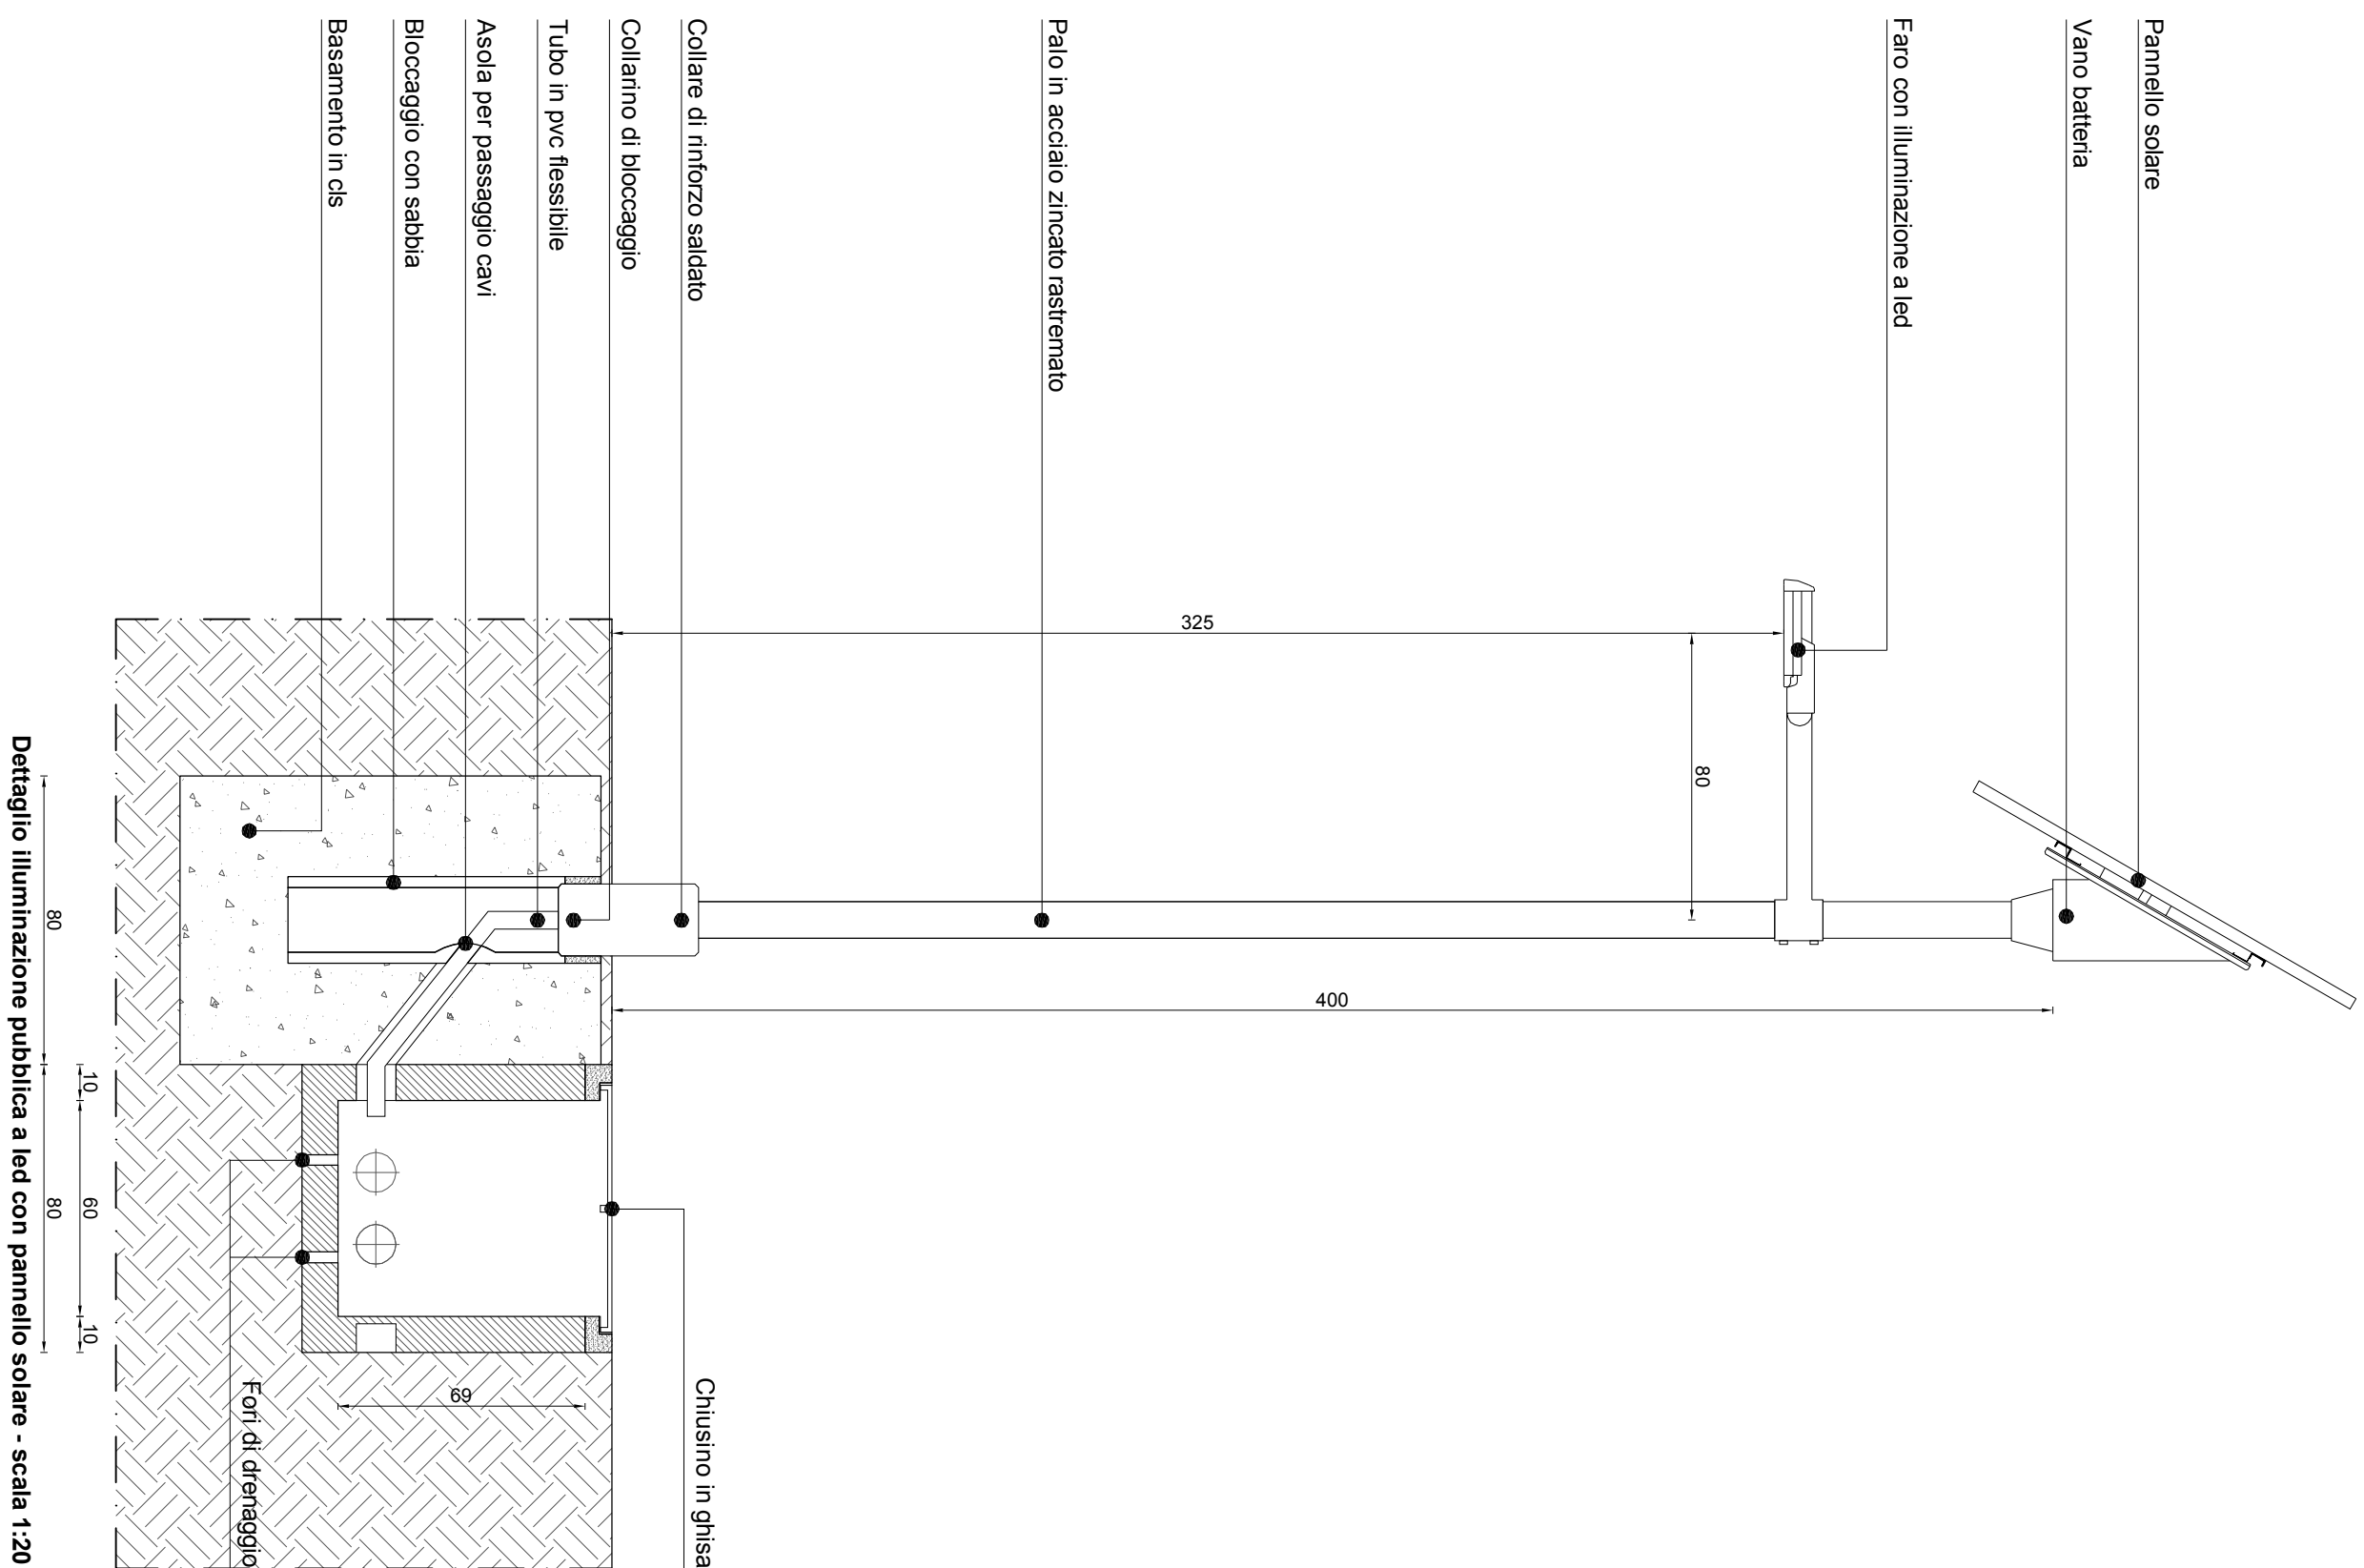


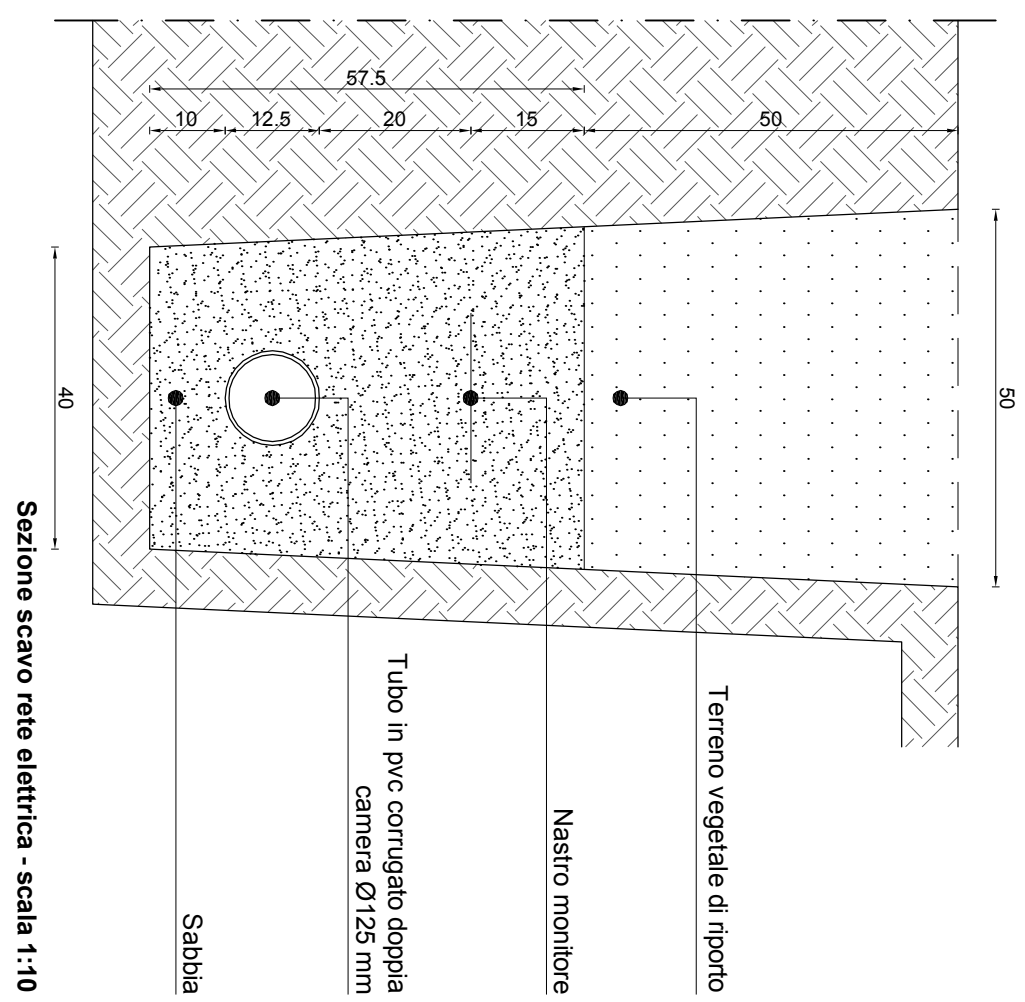

	LEGENDA
	LIMITE AREA DI PROPRIETÀ ZEN ERICA
	AMBITO D'U.A. IN PROGETTO
	PROPRIETÀ CAVICCHIOLLO PIETRO
	EDIFICI ESISTENTI
	MANTO EROSO
	MANTO IN GHIAIA
	ALBERATURE ESISTENTI
	RETE ELETTRICA IN PROGETTO
	LAMPIONE ILLUMINAZIONE PUBBLICA
	CONTATTORE ENEL ESISTENTE
	POZZETTO DI SPEZIONE

Progetto Urbanistico Attuativo "P.U.A. 15" del P.L. vigente del comune di Fontaniva (PD)	
COMUNE	Fontaniva (PD)
PROGETTISTA	arch. Alessandro Bressa Galleria Campo della Maria 183 35073 Candola PD tel:049 9803049
COLLABORATORE	arch. Ilaria Mietto
COMMITTENTE	Cavicchiolo Pietro Zen Erica
OGGETTO	Reti tecnologiche: rete Enel - pubblica illuminazione
SCALA	1:250 - 1:20 - 1:10
TAVOLA	06
DATA	Aprile 2014