

LAVORO: ATTIVAZIONE P.U.A. PER LA REALIZZAZIONE DI UN NUOVO FABBRICATO AD USO "CASA FAMIGLIA"

Proprietà dell'area: COMUNE DI FONTANIVA

Titolare del diritto di superficie: FRATRES FONTANIVA

Firme

2

PIANTE E VERIFICA VOLUM EDIFICIO ESISTENTE

Tav.

Scala 1:100	Giugno 2014	Progetto iniziale	Redazione: DG
-------------	-------------	-------------------	---------------

approvazioni:



**OMNIA
PROGETTI**

ISTITUTO ASSOCIATO

www.omniaprogettiassociati.it

OMNIA PROGETTI Studio Associato

Via Dell'Industria, 25 - 35019 Piacenza (Pr) Emilia (RP)

Tel. 0523.999999 - Fax 0523.999992

mail: omnia.progetti@omniaprogetti.it - C.F. e P. IVA 0327487026



P.E.C.: omniaprogetti@omniaprogetti.it

P.E.C.: info.antidote@omniaprogetti.it

Tecnico responsabile:

Geom. DAMIANO GIUNCHI

E' SEVERAMENTE VIETATA LA RIPRODUZIONE O LA TRASMISSIONE A TERZI, ANCHE PARZIALE, SENZA LA PREVENTIVA AUTORIZZAZIONE

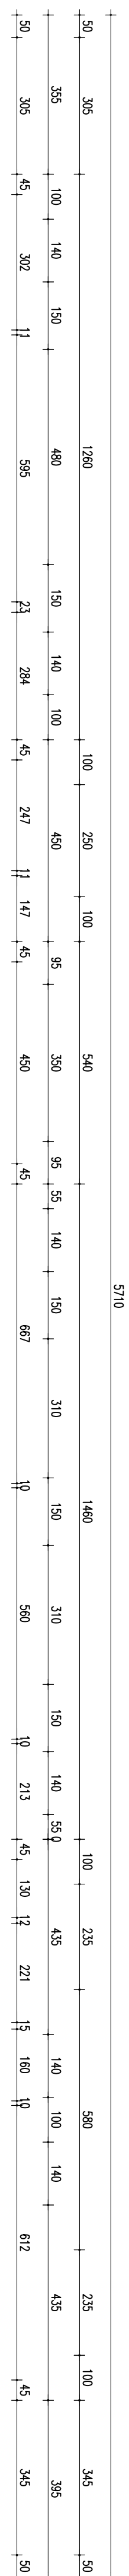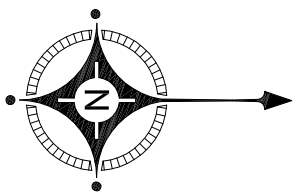

VERIFICA VOLUMI EDIFICIO ESISTENTE				
n°	Descrizione	Superficie	Altezza	Volume
1	Portico a ingresso	mq 122,27	m 3,40	415,75
2	Ingresso	mq 19,46	m 3,00	58,38
3	Ingresso	mq 21,50	m 3,00	64,50
4	Segreteria	mq 15,91	m 3,00	47,72
5	Ufficio	mq 25,09	m 3,00	75,27
6	Incontro	mq 28,76	m 3,00	86,28
7	Archivio	mq 18,56	m 3,00	55,68
8	Archivio	mq 7,80	m 3,00	23,40
9	Ateli	mq 9,54	m 3,00	28,62
10	W.C.	mq 1,57	m 3,00	4,72
11	Segno Assiento	mq 12,71	m 3,00	38,13
12	Ateli	mq 5,44	m 3,00	16,32
13	W.C.	mq 1,50	m 3,00	4,50
14	W.C.	mq 1,55	m 3,00	4,65
15	Ingresso vecchia	mq 12,78	m 3,00	38,34
16	W.C. attinzato	mq 3,06	m 3,00	9,18
17	Ateli	mq 3,64	m 3,00	10,92
18	Nevoa	mq 134,56	m 3,00	403,68
19	Corridoio di collegamento	mq 57,03	m 3,00	171,09
20	Cucina	mq 22,02	m 3,00	66,06
21	Soggiorno	mq 6,91	m 3,00	20,73
22	Ateli	mq 1,92	m 3,00	5,76
23	W.C.	mq 2,07	m 3,00	6,21
24	Dispenza	mq 9,07	m 3,00	27,22
25	Spazio ateli meati	mq 10,57	m 3,00	31,71
26	Ateli	mq 6,85	m 3,00	20,55
27	W.C. attinzato	mq 1,54	m 3,00	4,62
28	W.C.	mq 4,02	m 3,00	12,06
29	Spazio ateli femmine	mq 10,57	m 3,00	31,72
30	Ateli	mq 6,48	m 3,00	19,44
31	W.C.	mq 1,54	m 3,00	4,62
32	W.C. attinzato	mq 4,02	m 3,00	12,06
33	Spazio ateli femmine	mq 6,64	m 3,00	19,92
34	Ateli	mq 1,66	m 3,00	4,98
35	W.C.	mq 1,46	m 3,00	4,38
36	Doccia	mq 2,77	m 3,00	8,31
37	Spazio addetti maschi	mq 9,97	m 3,00	29,91
38	Ateli	mq 6,60	m 3,00	19,80
39	W.C.	mq 1,46	m 3,00	4,38
40	Doccia	mq 2,76	m 3,00	8,28
41	Dispignio	mq 134,56	m 3,00	403,68
42	Laboratorio cucina	mq 22,40	m 3,00	67,20
43	Laboratorio assestidipgio	mq 12,32	m 3,00	36,96
44	Deposito	mq 12,32	m 3,00	36,96
45	Laboratorio personale	mq 22,91	m 3,00	68,73
46	Luogo personale pulizie	mq 10,10	m 3,00	30,30
47	Ateli	mq 1,09	m 3,00	3,27
48	W.C.	mq 1,87	m 3,00	5,62
49	Palazzo	mq 76,88	m 3,00	231,24
50	Sala polivalente e ricreativa	mq 74,73	m 3,00	224,19
51	Laboratorio cucina	mq 24,88	m 3,00	74,64
52	Aula didattica	mq 20,79	m 3,00	62,37
53	Laboratorio motorio e att. creative	mq 24,96	m 3,00	74,88
54	W.C. attinzato	mq 3,91	m 3,00	11,73
55	Dispignio	mq 12,97	m 3,00	38,91
56	Ucciali diploio	mq 10,75	m 3,00	32,25
57	Laboratorio Pictaggio	mq 51,10	m 3,00	153,30
58	Ateli	mq 6,43	m 3,00	19,29
59	Ateli	mq 6,43	m 3,00	19,29
60	W.C. attinzato	mq 1,90	m 3,00	5,70
61	W.C. attinzato	mq 2,55	m 3,00	7,65
62	Staggio Relazione	mq 22,50	m 3,00	67,50
63	Archivio	mq 22,50	m 3,00	67,50
64	Luogo ricreativo	mq 14,72	m 3,00	44,16
65	Ateli	mq 2,56	m 3,00	7,68
66	W.C.	mq 1,32	m 3,00	3,96
67	Portico	mq 33,69	m 3,35	112,86
68	C.T.	mq 8,15	m 2,70	21,90
69	C.T.	mq 8,42	m 2,70	22,73
TOTALE		mq 1.335,02		mc 4.041,66

VOLUME ESISTENTE = $mc \cdot 4.04$