



SEZIONE A-A

Ampliamento (commerciale)

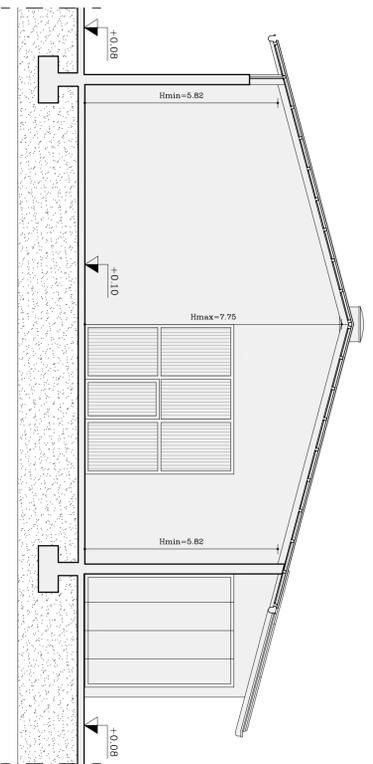


SEZIONE B-B

Ampliamento (commerciale)

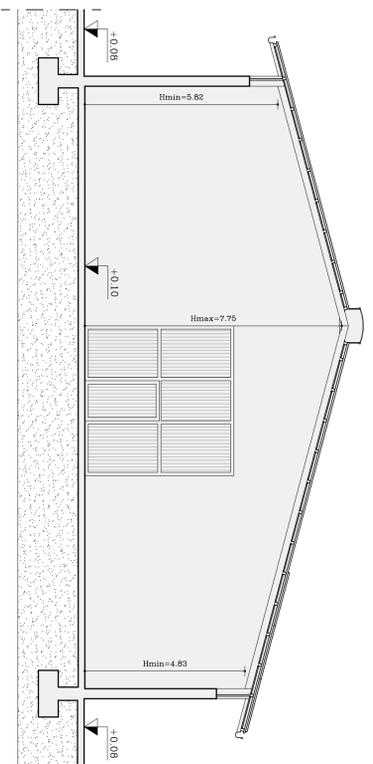


SEZIONE C-C

Ampliamento (commerciale)

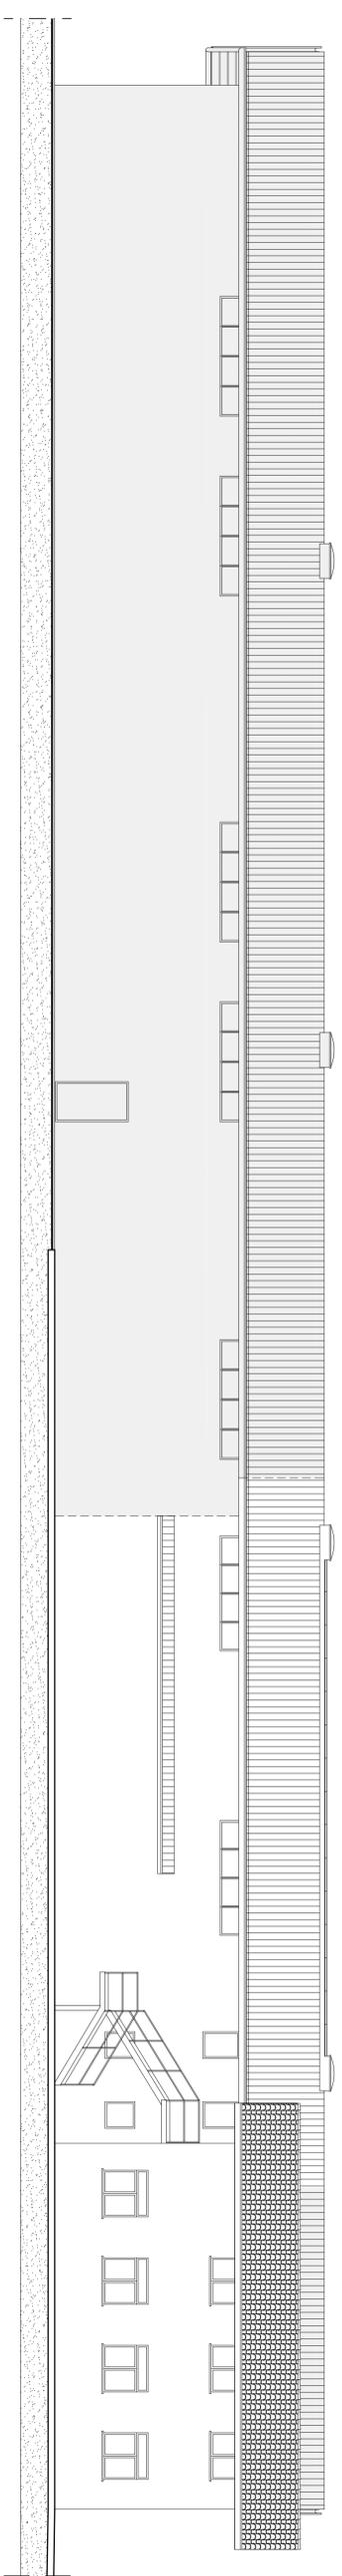

PROSPETTO EST

Ampliamento (commerciale)

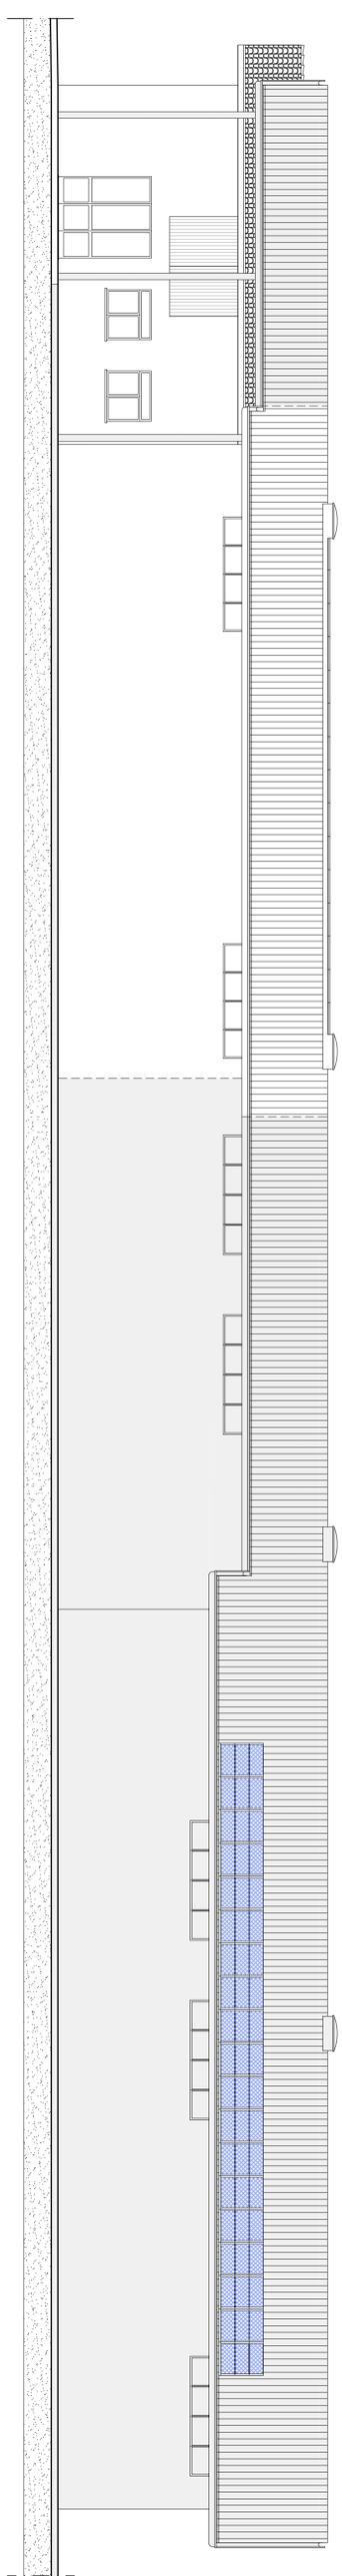

PROSPETTO OVEST

Pannelli fotovoltaici di progetto

Ampliamento (commerciale)

STUDIO BARIN
Paolo Barin ingegnere
Mauro Zanon geometra
 Fontaniva (Pd) Via Sacconi n. 72/1
 E-mail: barin.ing@libero.it

COMMITTENTE: **MENECHETTI Renato & C. s.n.c.**
 DESCRIZIONE: **MENECHETTI Renato, ANSELMINI Edda, Maria**

EDILIZIA: **Edilizia**
 Stato di progetto

OGGETTO: **AMPLIAMENTO ATTIVITA' ARTIGIANALE-COMMERCIALE**

SEZIONI E PROSPETTI DEL FABBRICATO

CONGINE DI: **FONTANIVA**
 DATA: **Aprile 2019**

TAVOLA: **8**

PROGETTISTA: **ING. PAOLO BARIN N. 2033**

SCALA: **1:100**

PROGETTISTA: **ING. PAOLO BARIN N. 2033**

FOGLIO: **9°**

ARCHIVIO FILE: **92-11**
 MEMB. dug: **M.Z.**

DISTINTA DEI MATERIALI DI FINITURA


Manto di copertura della porzione nord/est esistente in coppi

Manto di copertura della porzione centrale esistente e delle porzioni nord/ovest e sud di progetto in pannelli di lamiera ondulati colobentati di colore rosso


Manto di copertura della pensilina esistente in pannelli di lamiera ondulati di colore rosso

Grondaie e pluviali esistenti e di progetto a sezione circolare

Pareti d'ambito esistenti e di progetto intonacate a civile e tinteggiate con colori tenui

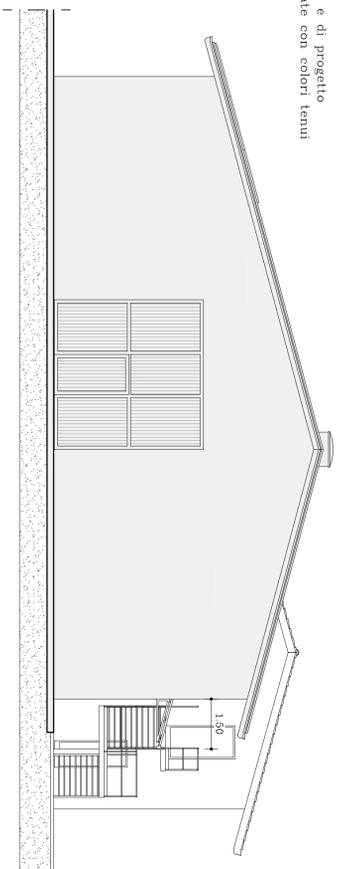

PROSPETTO SUD

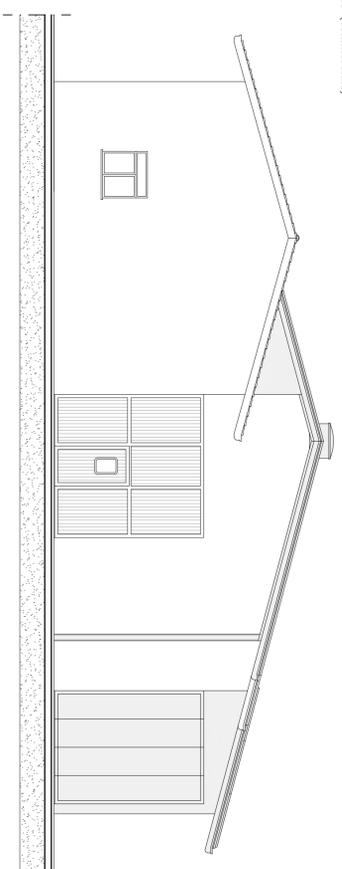

PROSPETTO NORD

Ampliamento (commerciale)