



RIPORTO DELLE INDICAZIONI DEL P.I. CON L'INDIVIDUAZIONE DEI VINCOLI

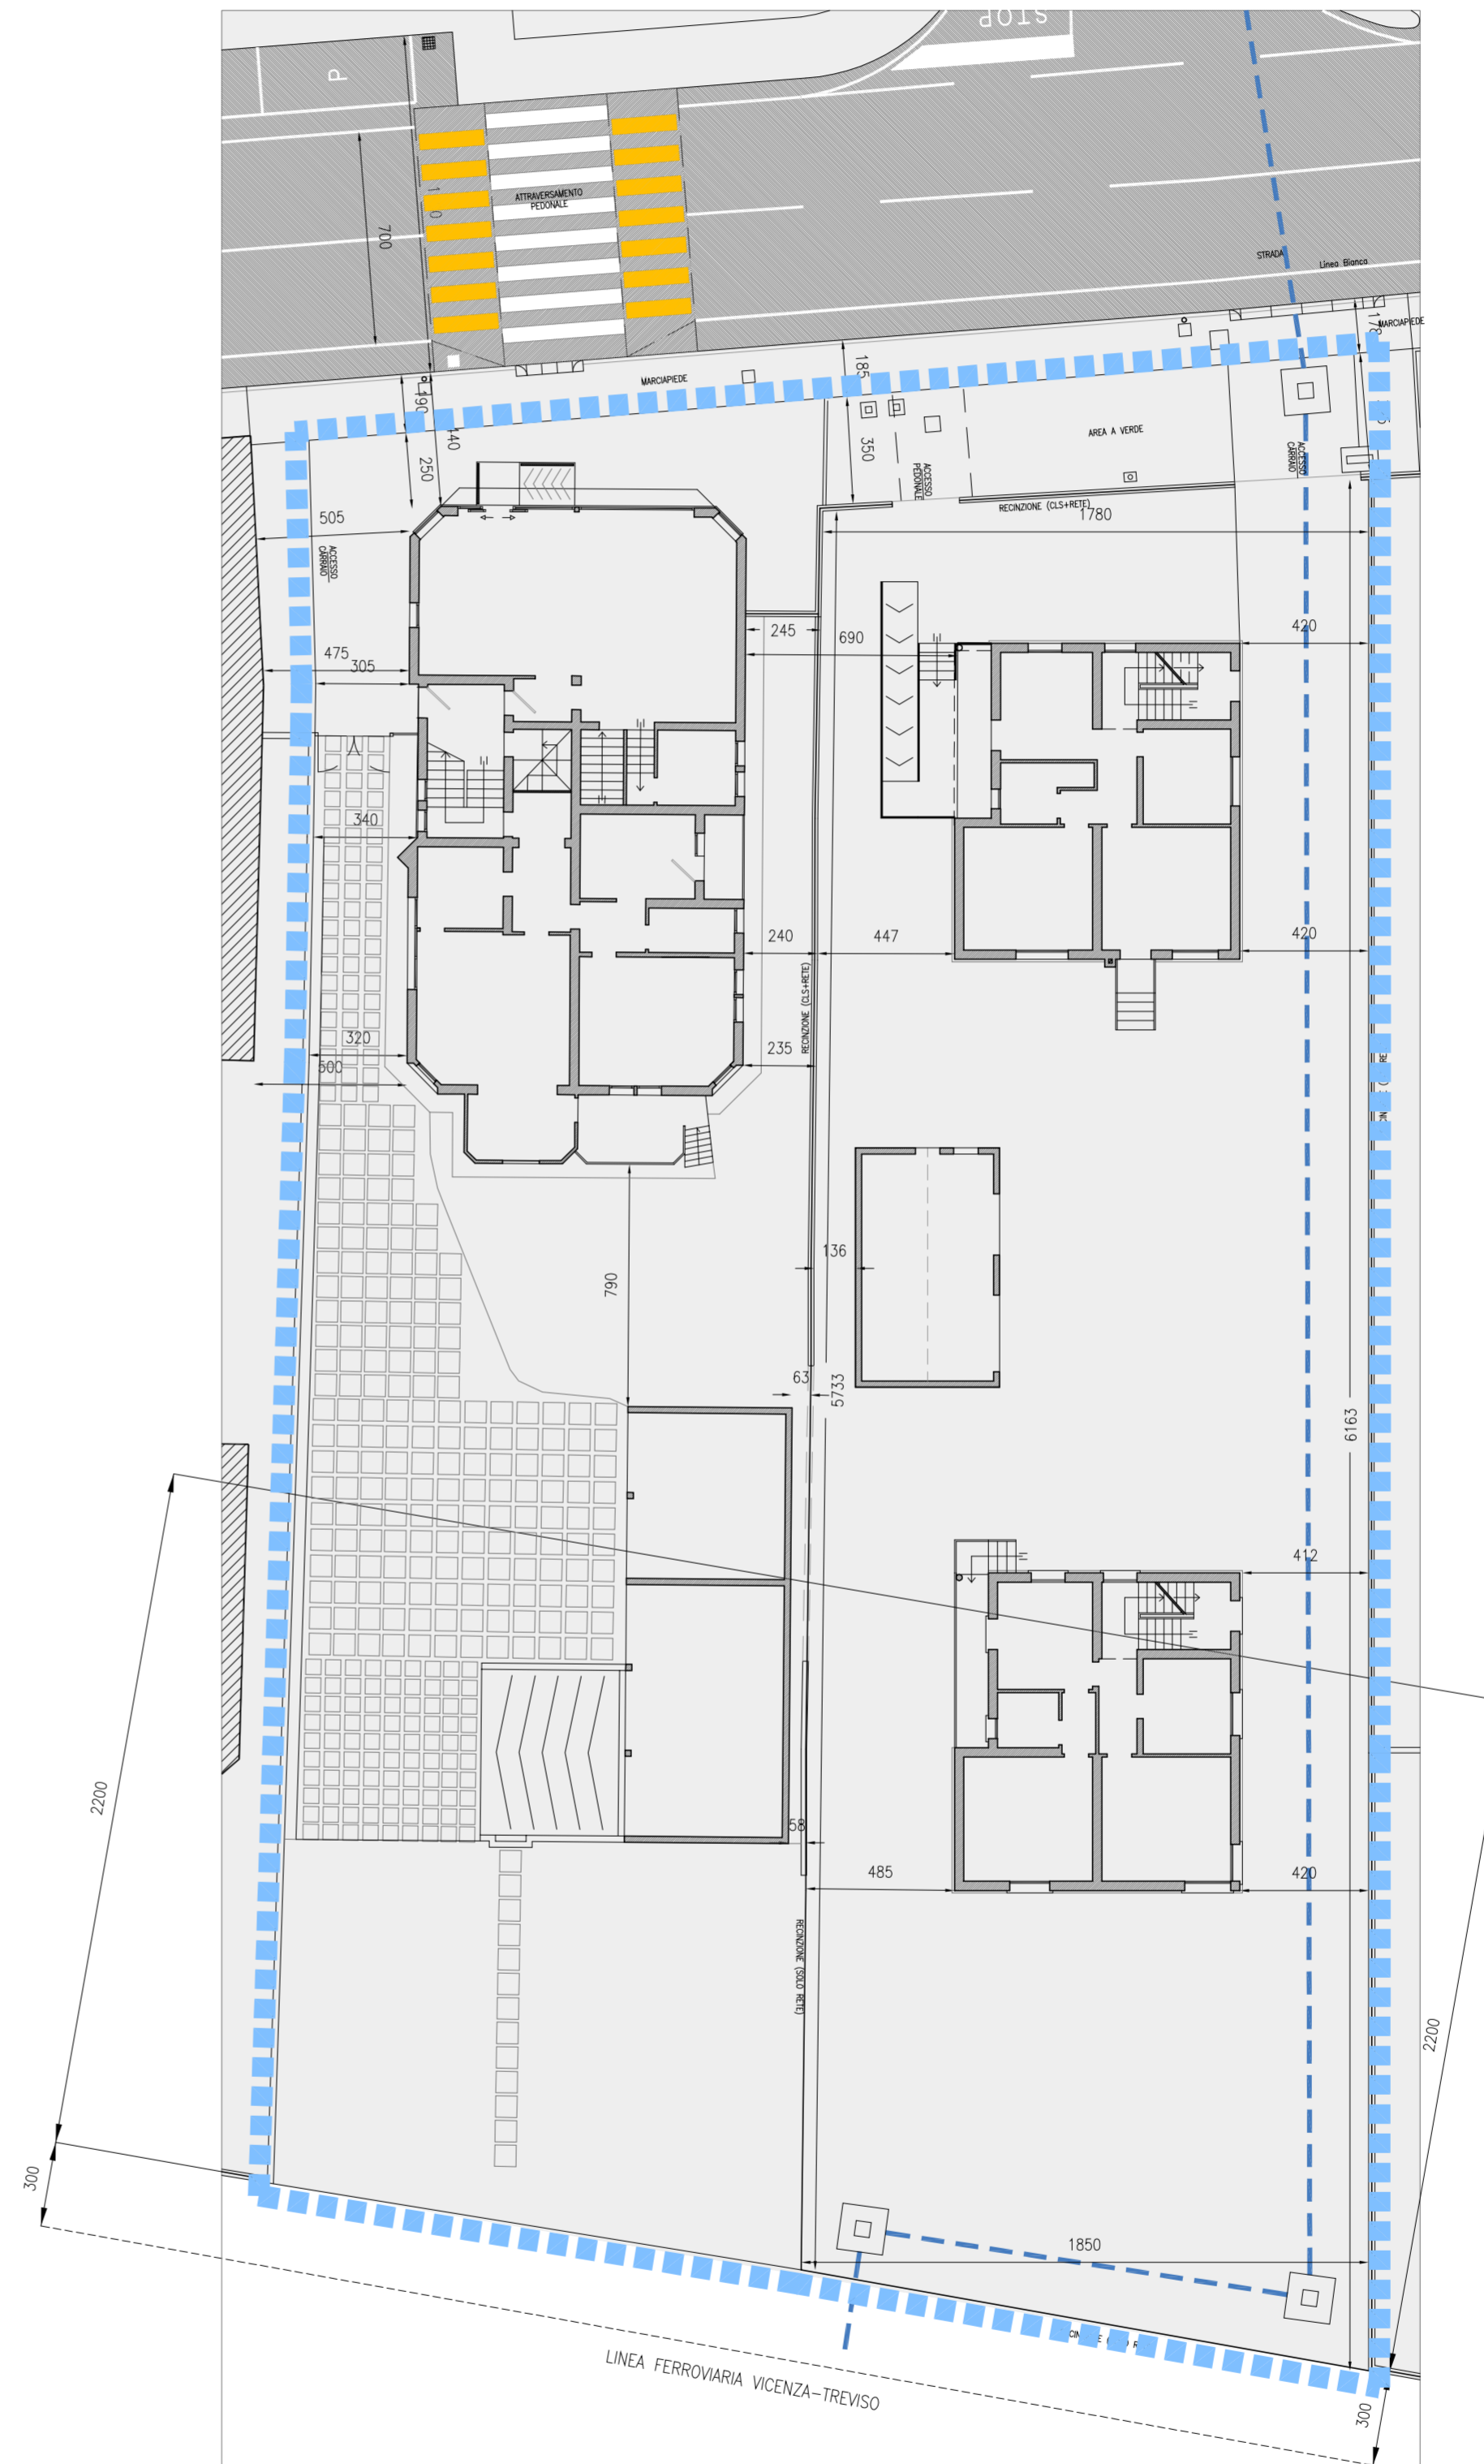

Muxero Monofonte

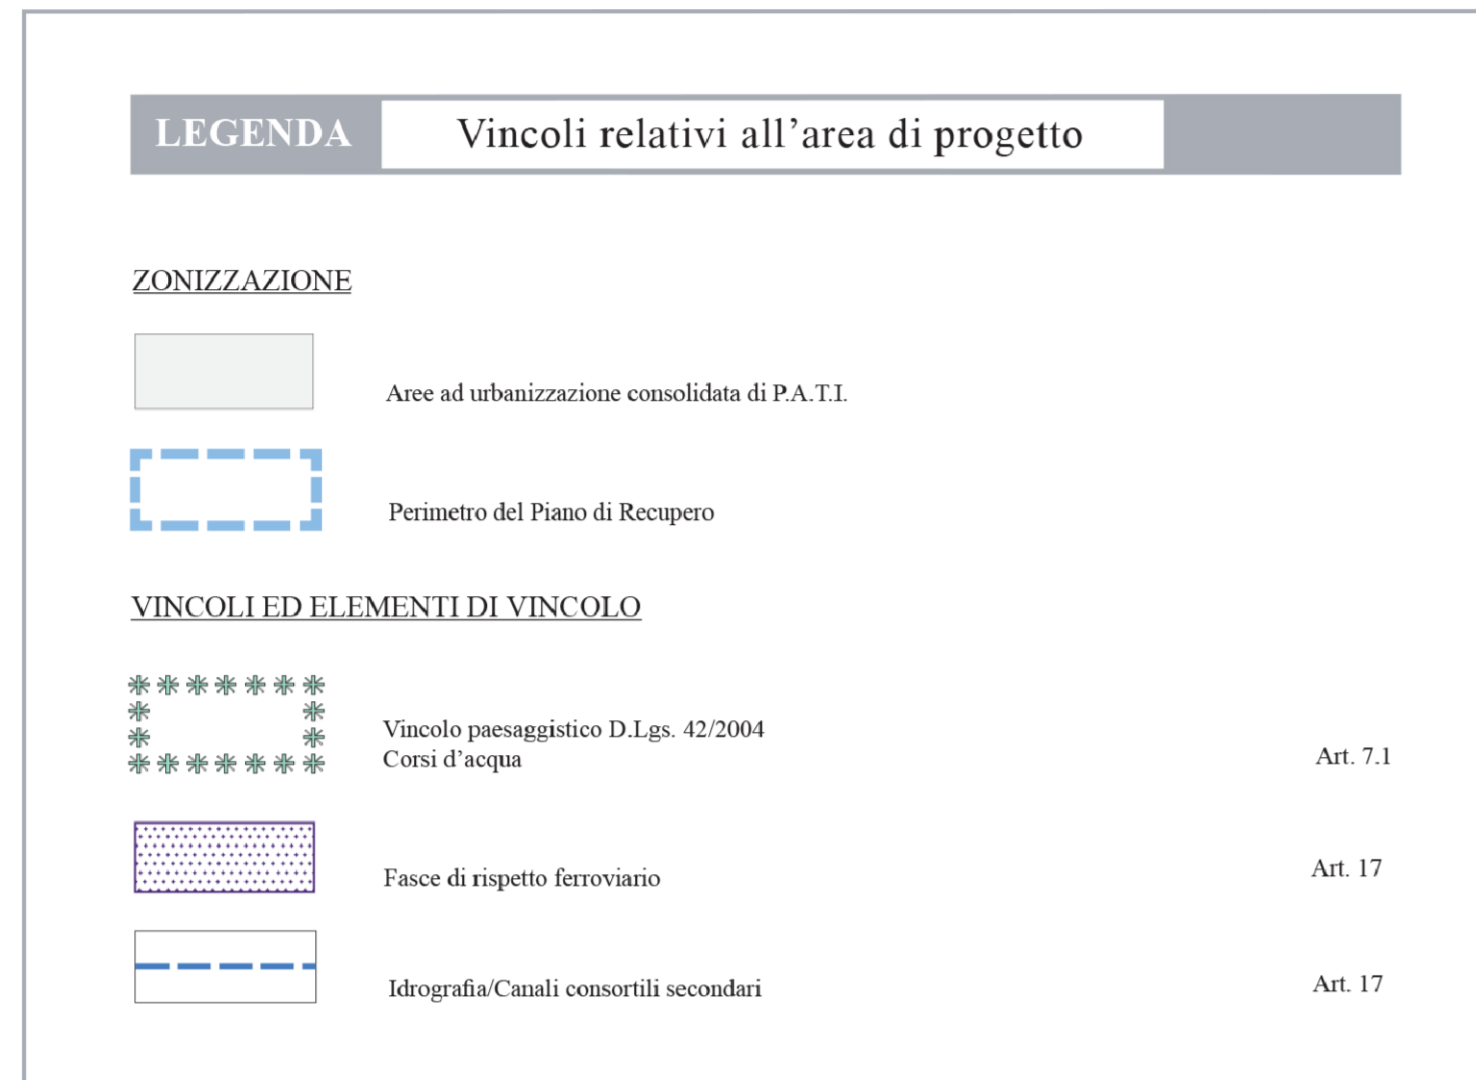

INGEGNERE ZANETTI FEDERICA Via San Pietro n° 11/A - Cittadella (PD)

COMUNE DI FONTANIVA	PROGETTO N. Aggiornato al 04/07/2016 File: Tav. 1-11 - Piano di Recupero.dwg
COMMITTENTE GAJA SRL - CARMIGNOTO GIANFRANCO - CARMIGNOTO LUCA	DATA GIUGNO 2016
OGGETTO PIANO DI RECUPERO DI INIZIATIVA PRIVATA CON AMPLIAMENTO AI SENSI L.R. 32/2013 (PIANO CASA)	SCALA 1:200
DETTAGLIO DELLE INDICAZIONI CONTENUTE NEL PIANO DEGLI INTERVENTI RELATIVAMENTE ALLE AREE INTERESSATE DAL PROGETTO	TAV. N. 4

