




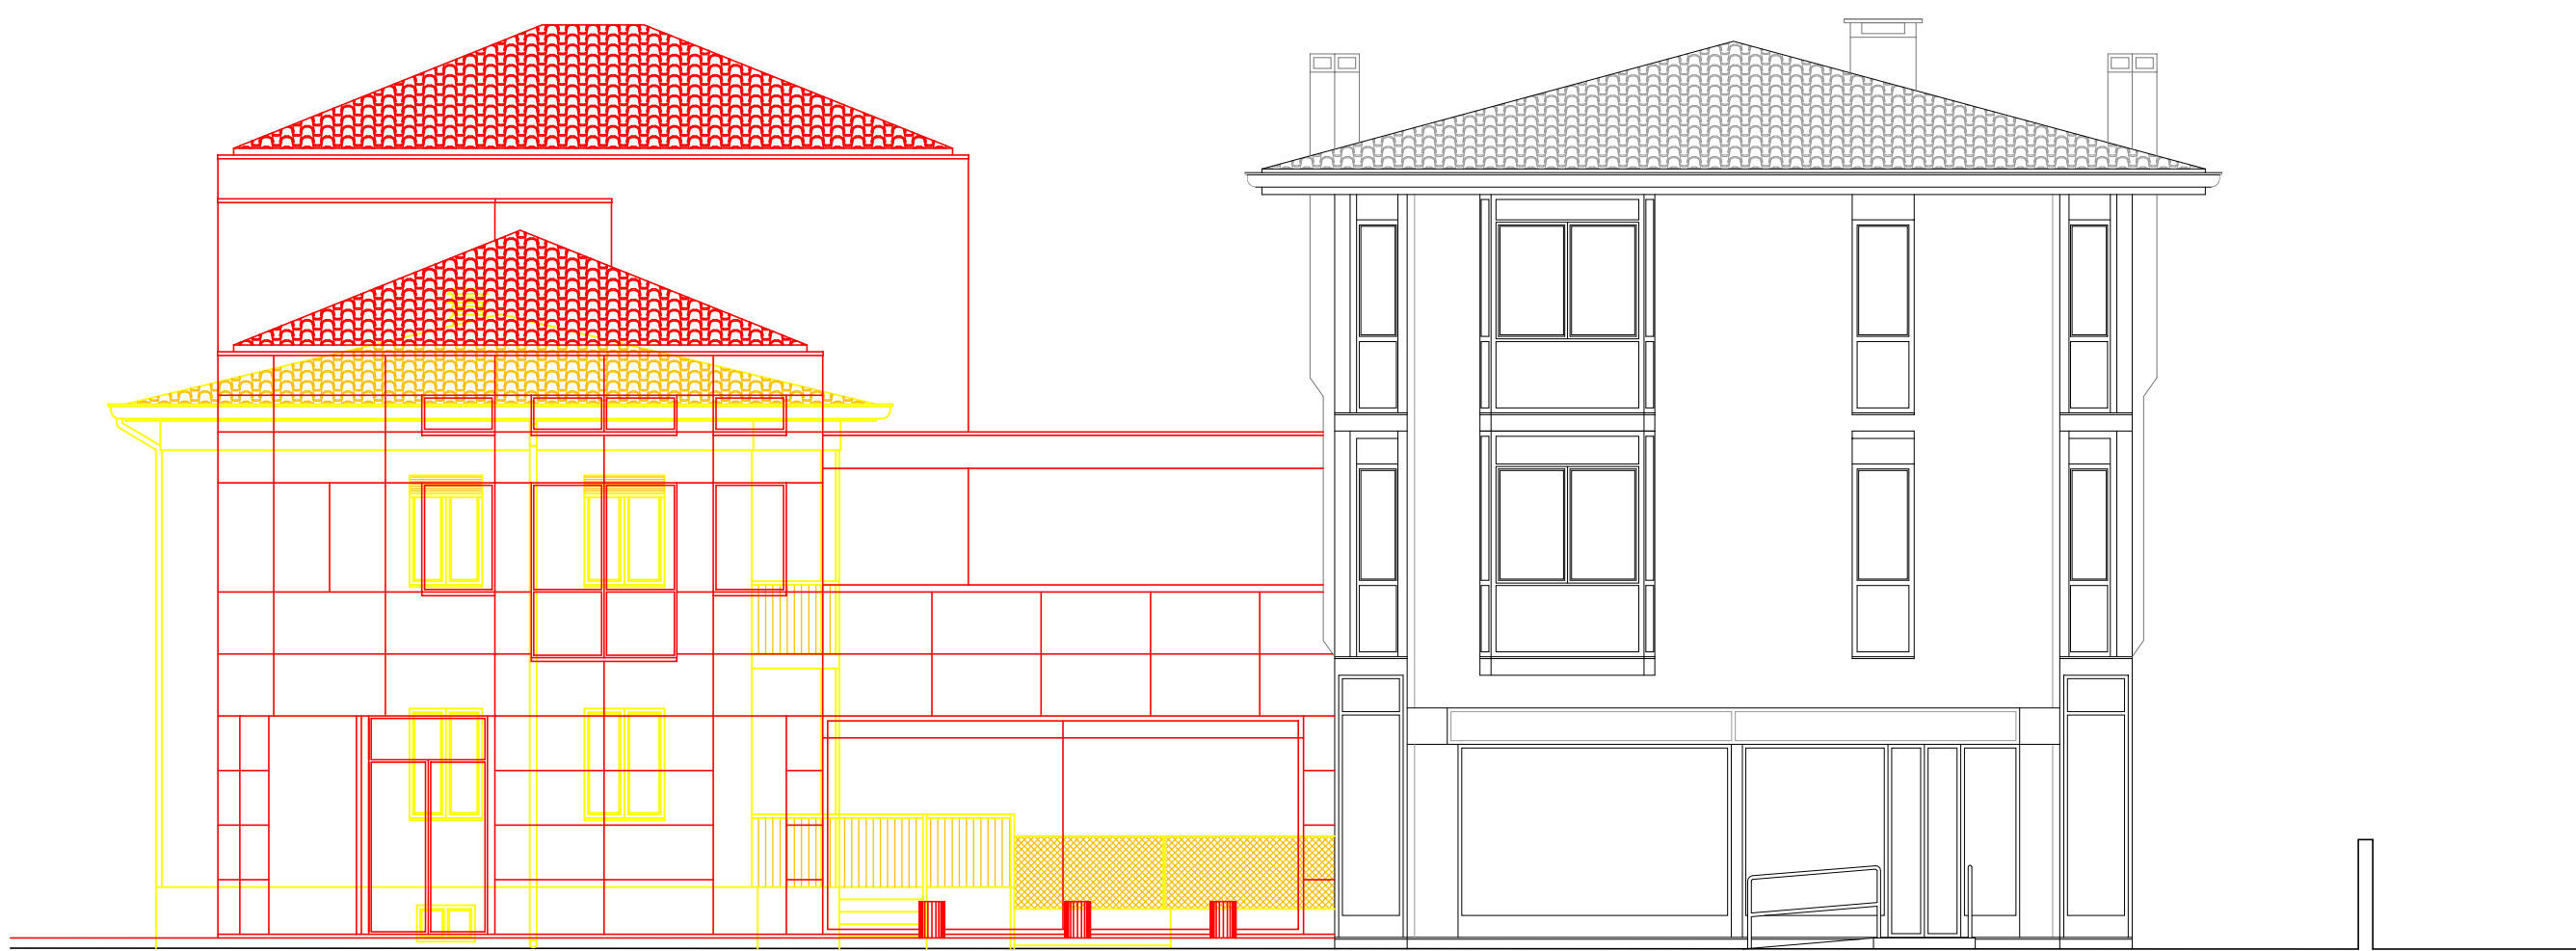


PROSPETTO NORD

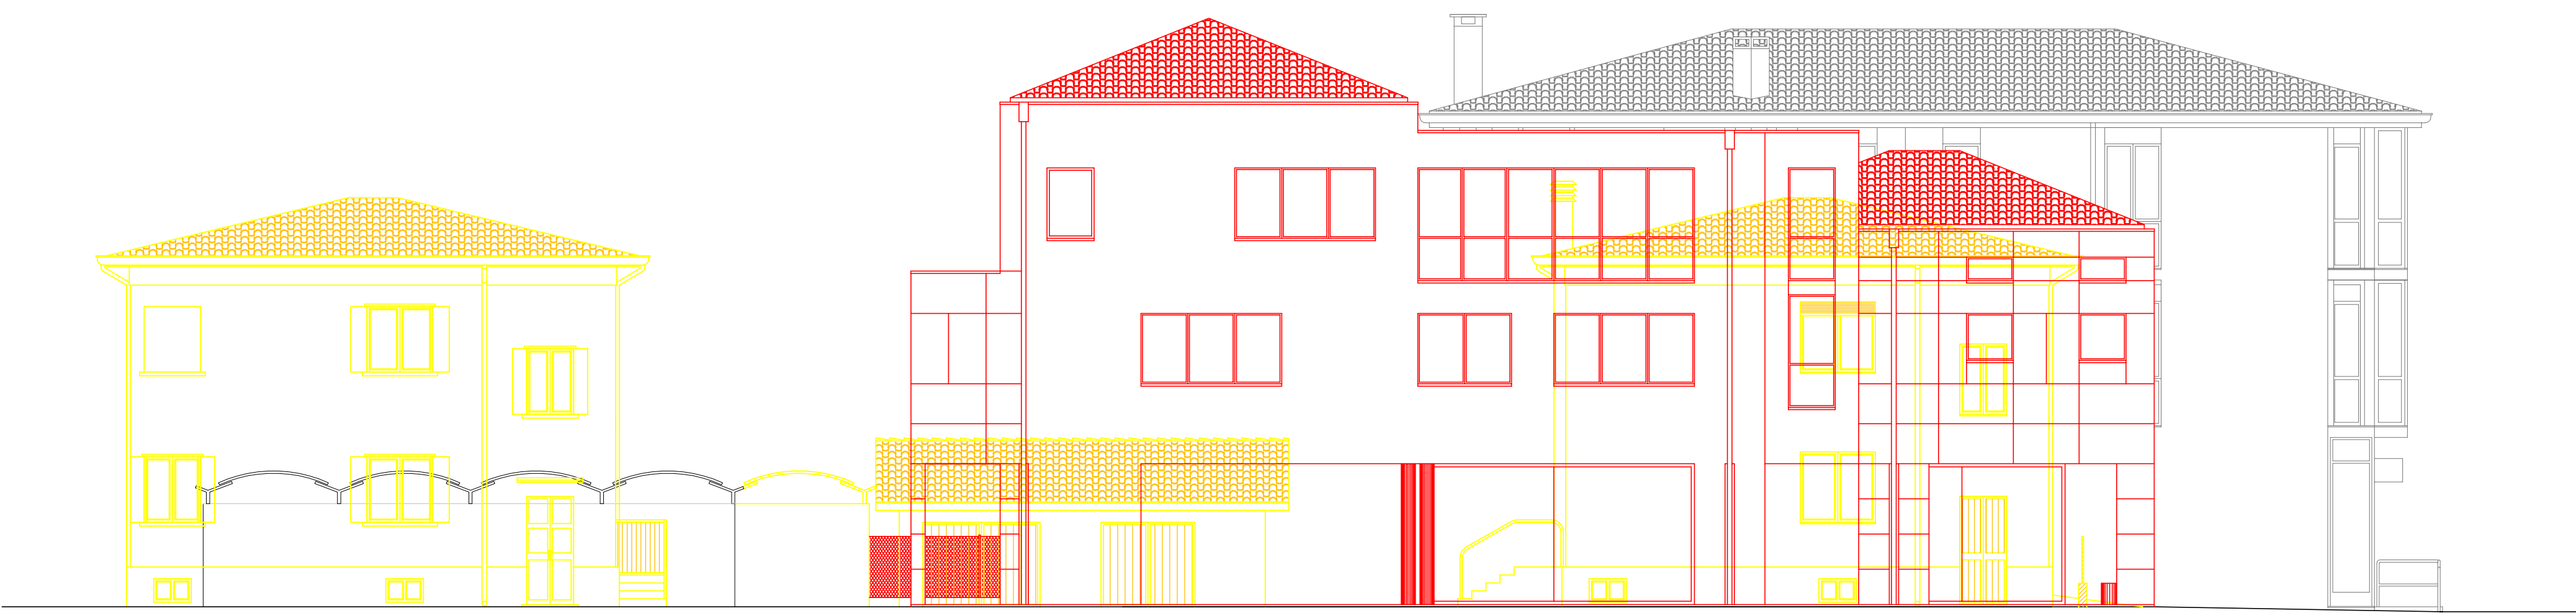

PROSPETTO EST

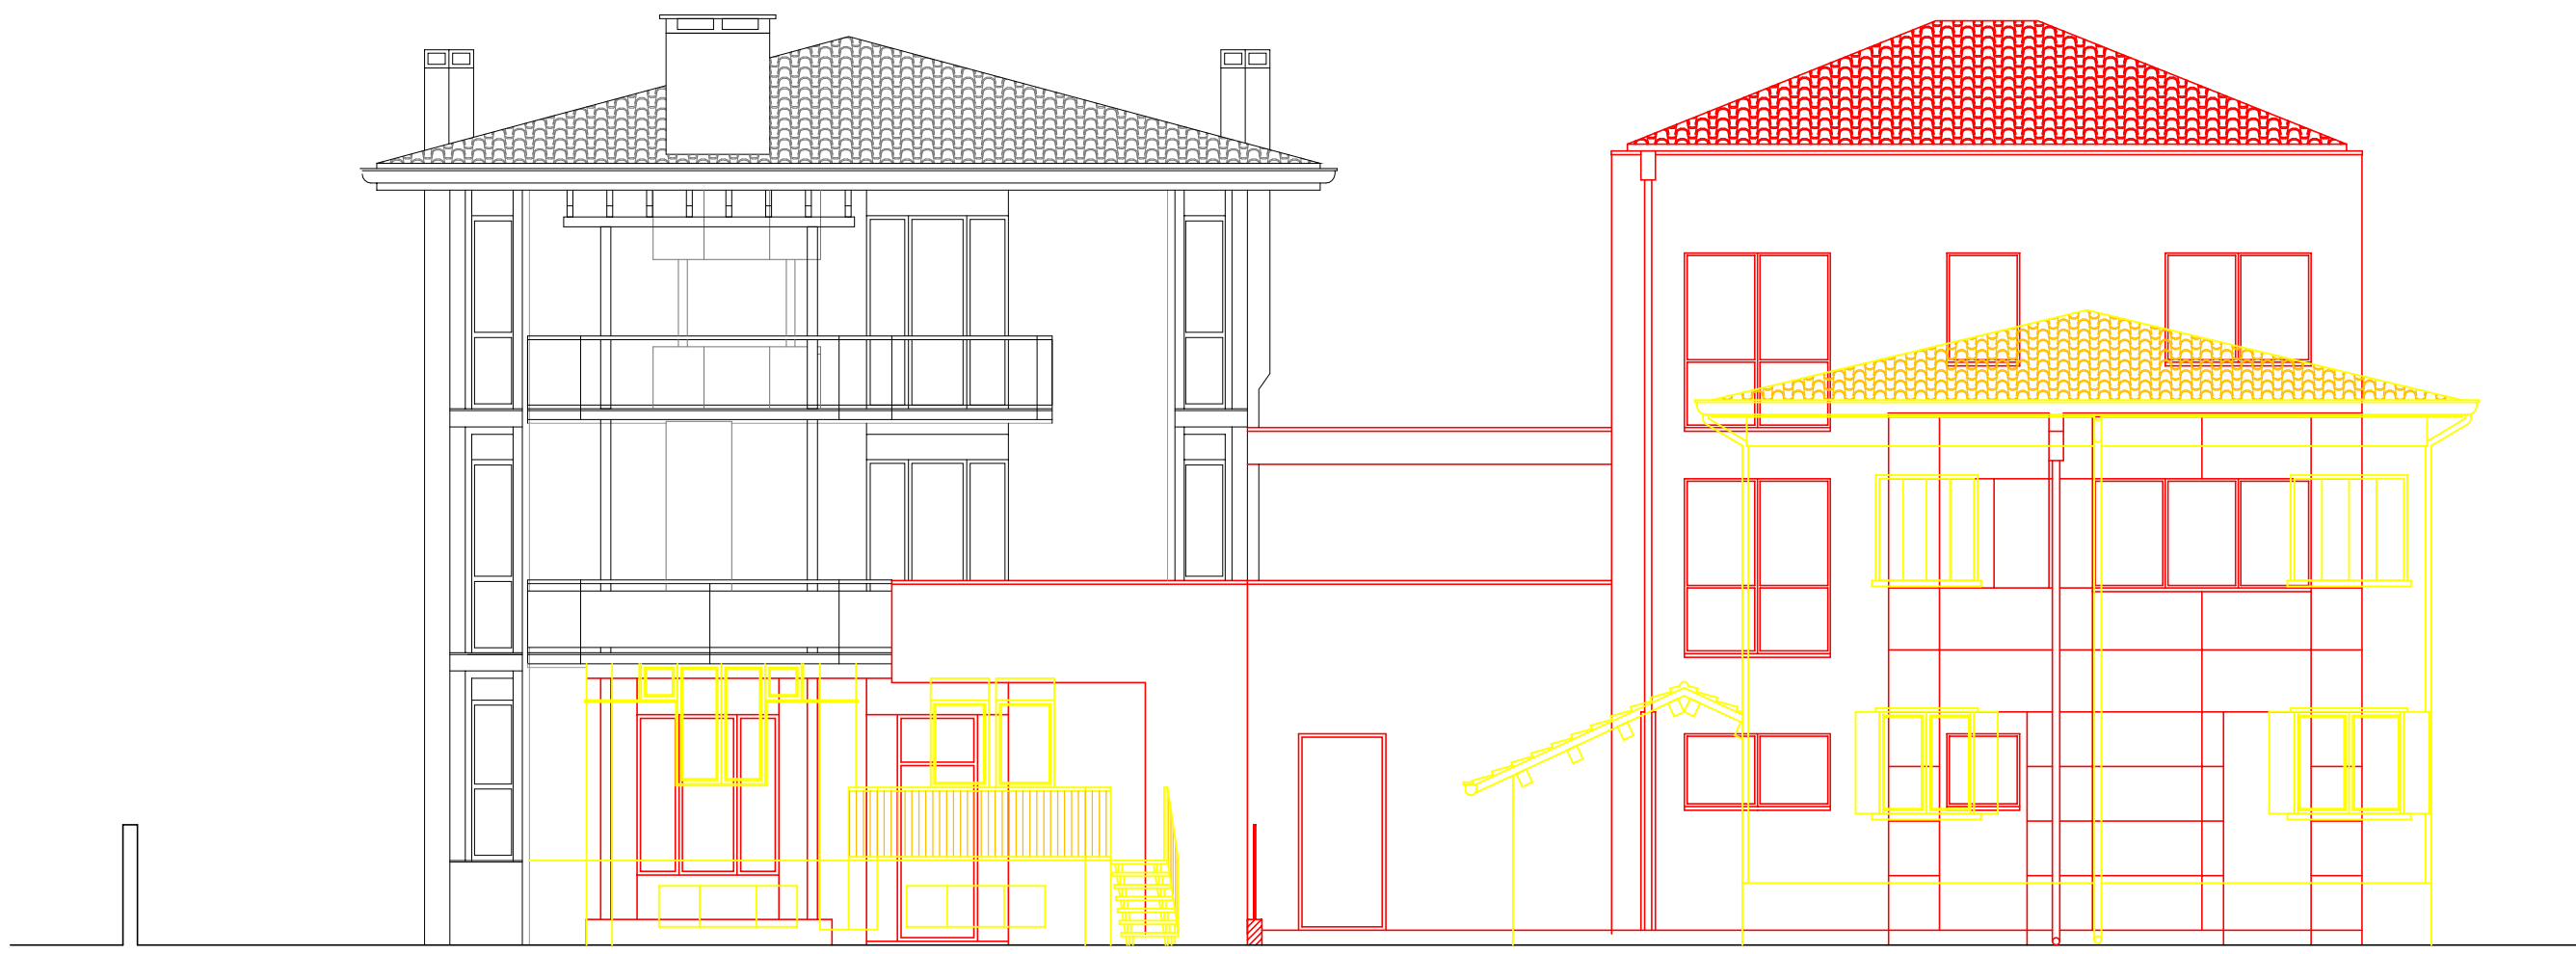

PROSPETTO SUD

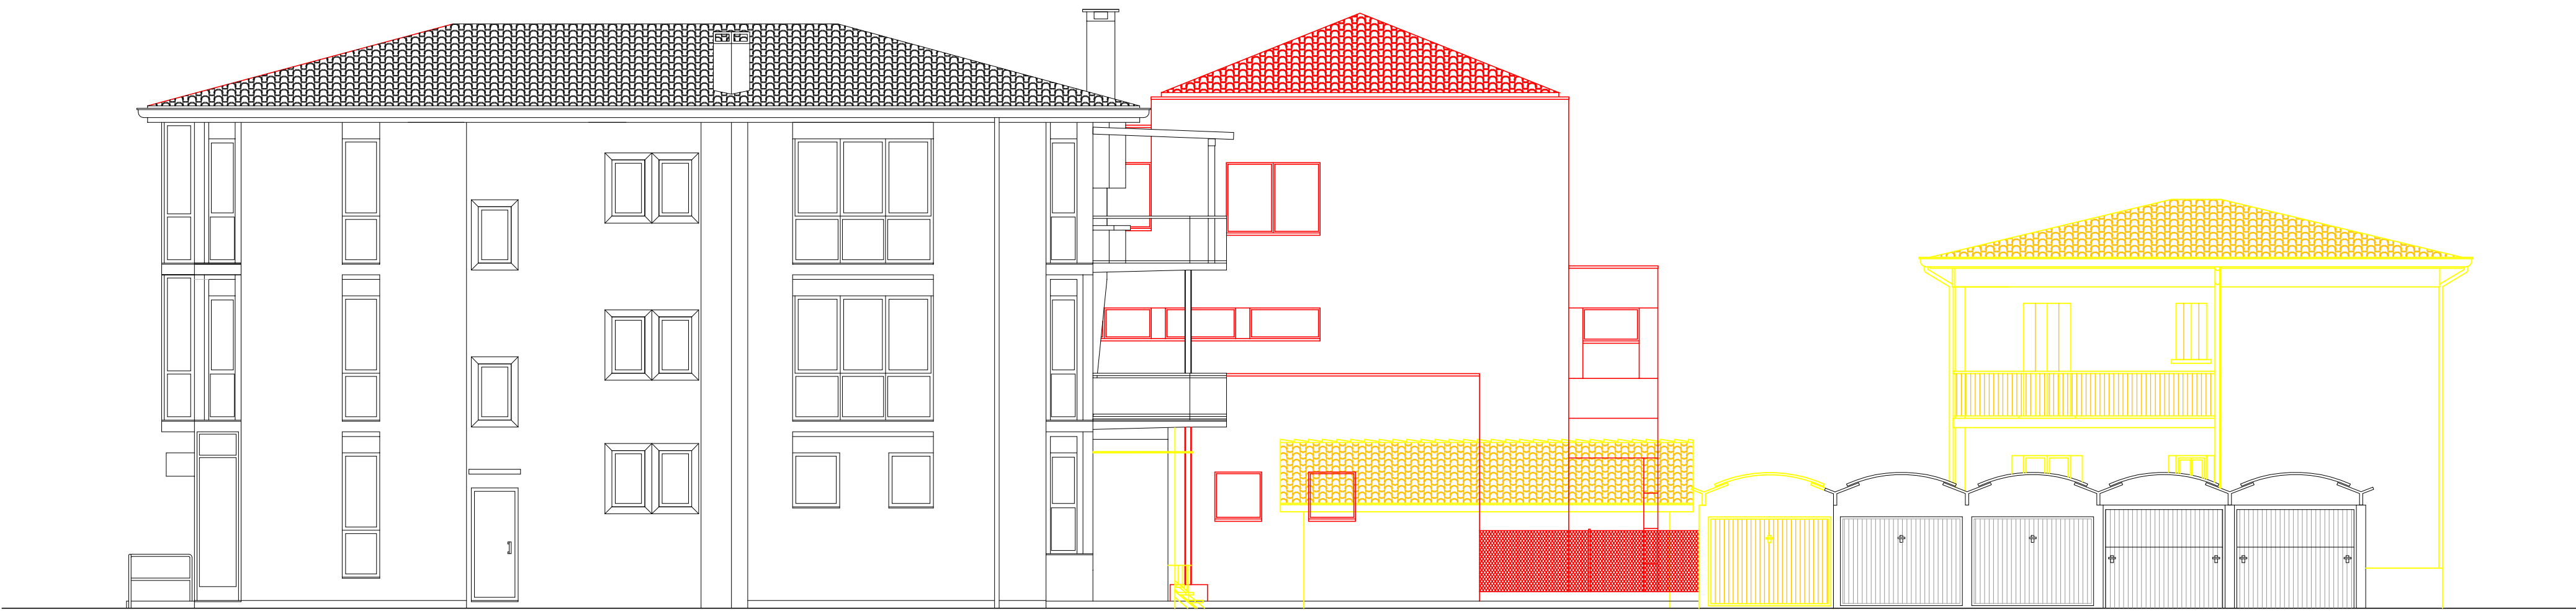

PROSPETTO OVEST

LEGENDA

- DEMOLIZIONE
- COSTRUZIONE

Marco Marzocchi



INGEGNERE ZANETTI FEDERICA

via San Pietro n° 11/A - Cittadella (PD)

|                                         |                                                    |             |                          |
|-----------------------------------------|----------------------------------------------------|-------------|--------------------------|
| COMUNE DI                               | FONTANIVA                                          | PROGETTO N. | Aggiornato al 04/07/2016 |
| COMMITTENTE                             | GAJA SRL - CARMIGNOTO GIANFRANCO - CARMIGNOTO LUCA | DATA        | GIUGNO 2016              |
| OGGETTO                                 | PROGETTO EDILIZIO                                  | SCALA       | 1:100                    |
| CONFRONTO: PROSPETTI NORD-SUD-EST-OVEST |                                                    | TAV. N.     | 19                       |