




SEZIONE A-A



SEZIONE B-B



SEZIONE C-C

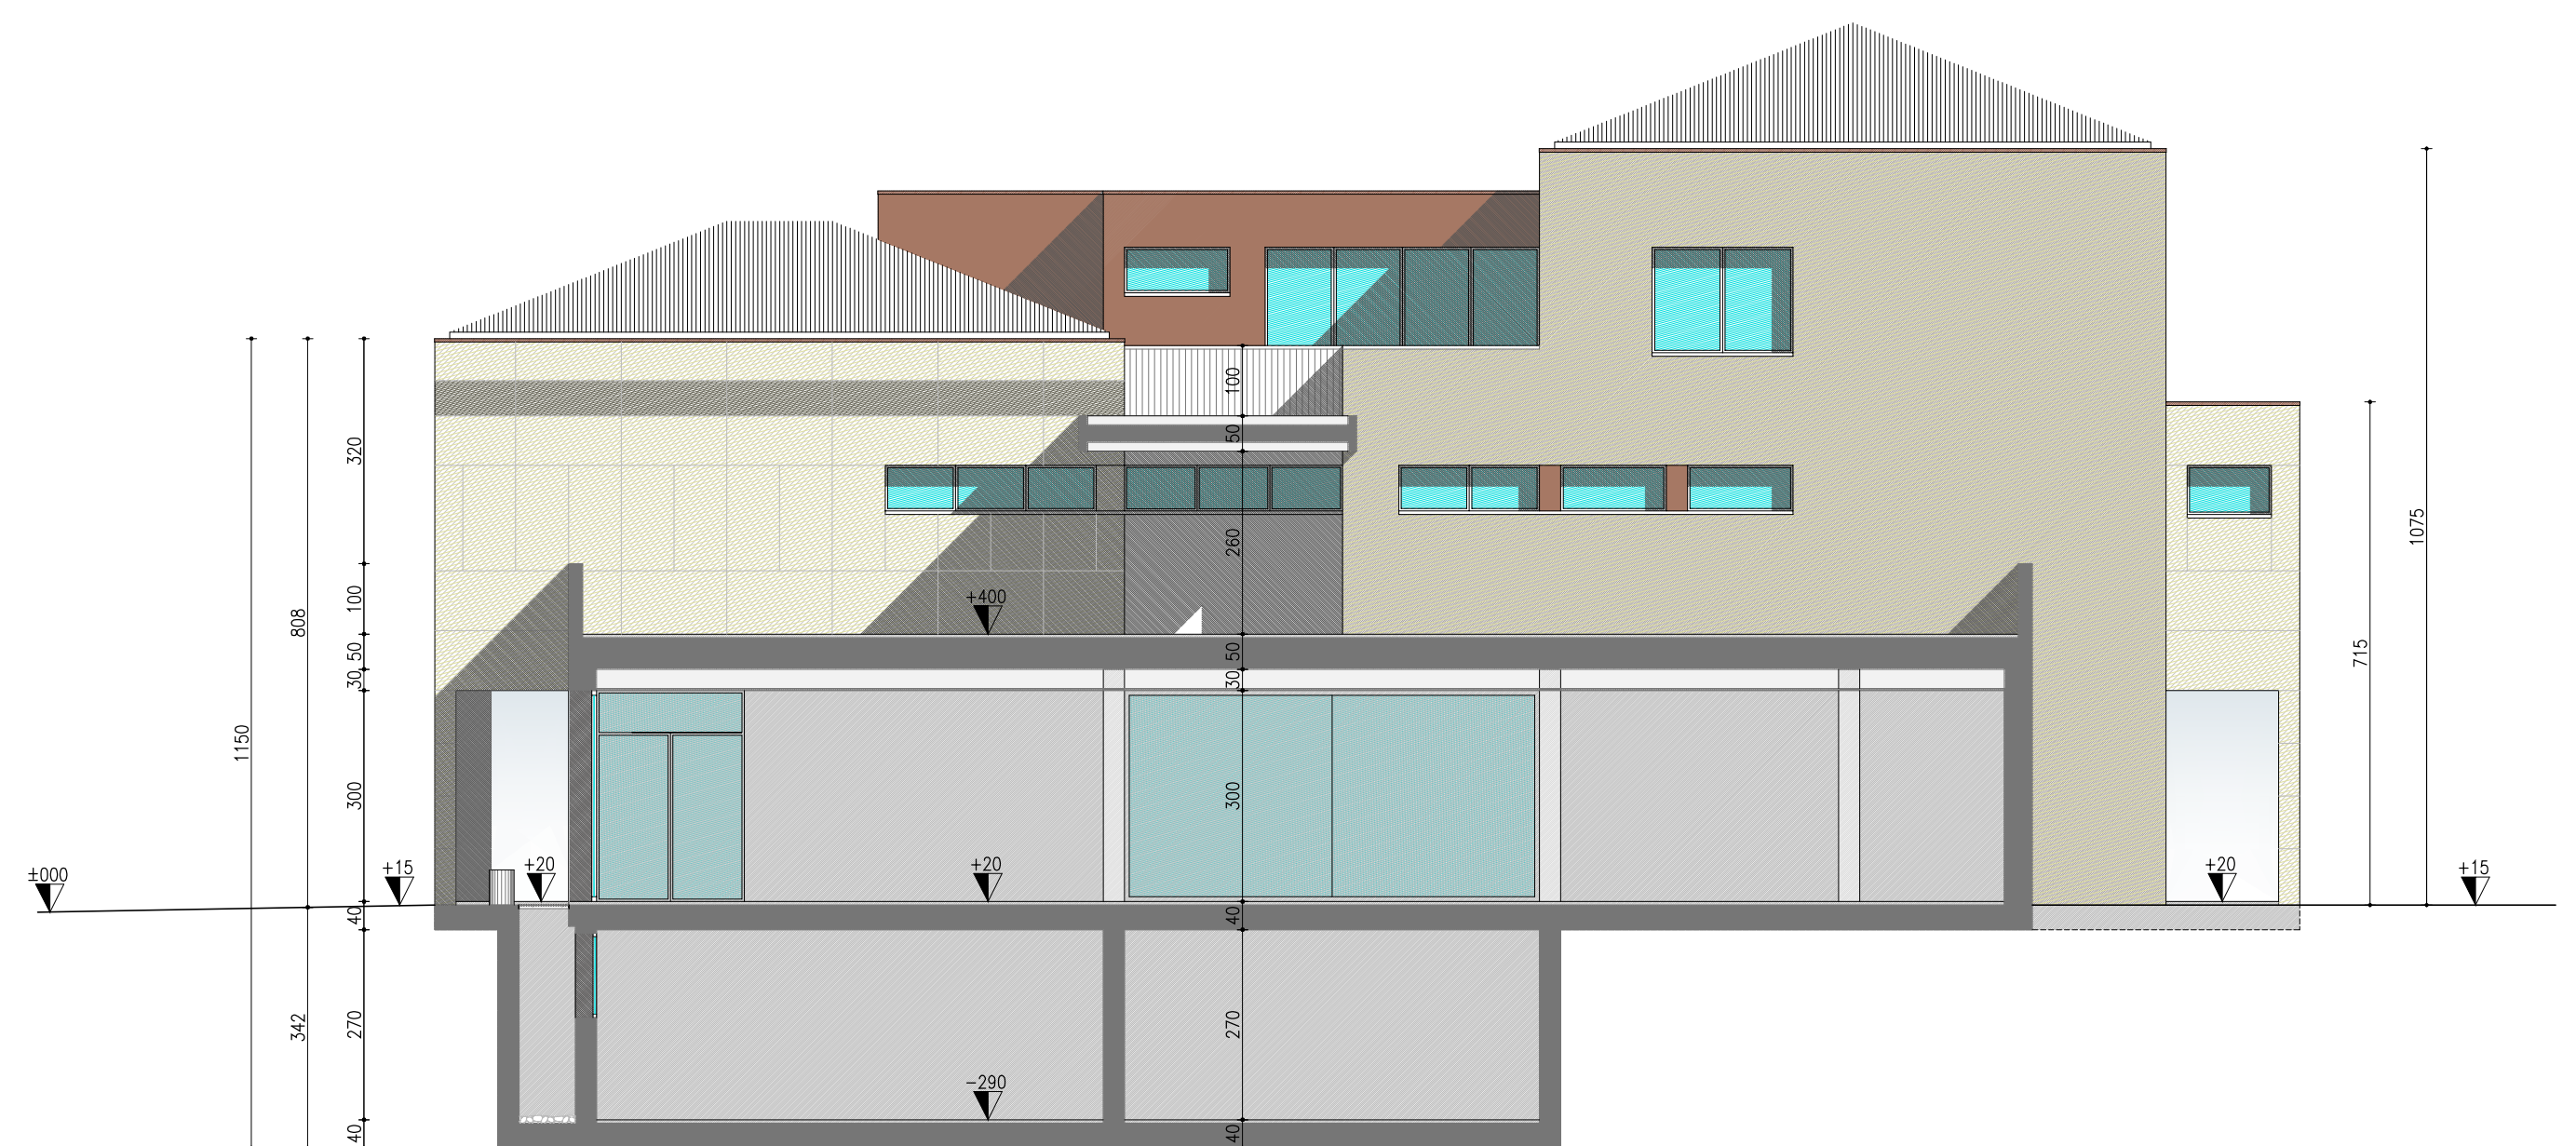

SEZIONE D-D

Mureto Maglietta



INGEGNERE ZANETTI FEDERICA

Via San Pietro n. 11/A - Cittadella (PI)

COMUNE DI	FONTANIVA	PROGETTO N.	Aggiornato al 04/10/2016
COMMITTENTE	GAJA SRL - CARMIGNOTO GIANFRANCO - CARMIGNOTO LUCA	DATA	GIUGNO 2016
OGGETTO	PROGETTO EDILIZIO	SCALA	1:100
	SEZIONI "AA"- "BB"- "CC"- "DD"	TAV. N.	11