



PIANTA PIANO TERRA



SEZIONE A-A

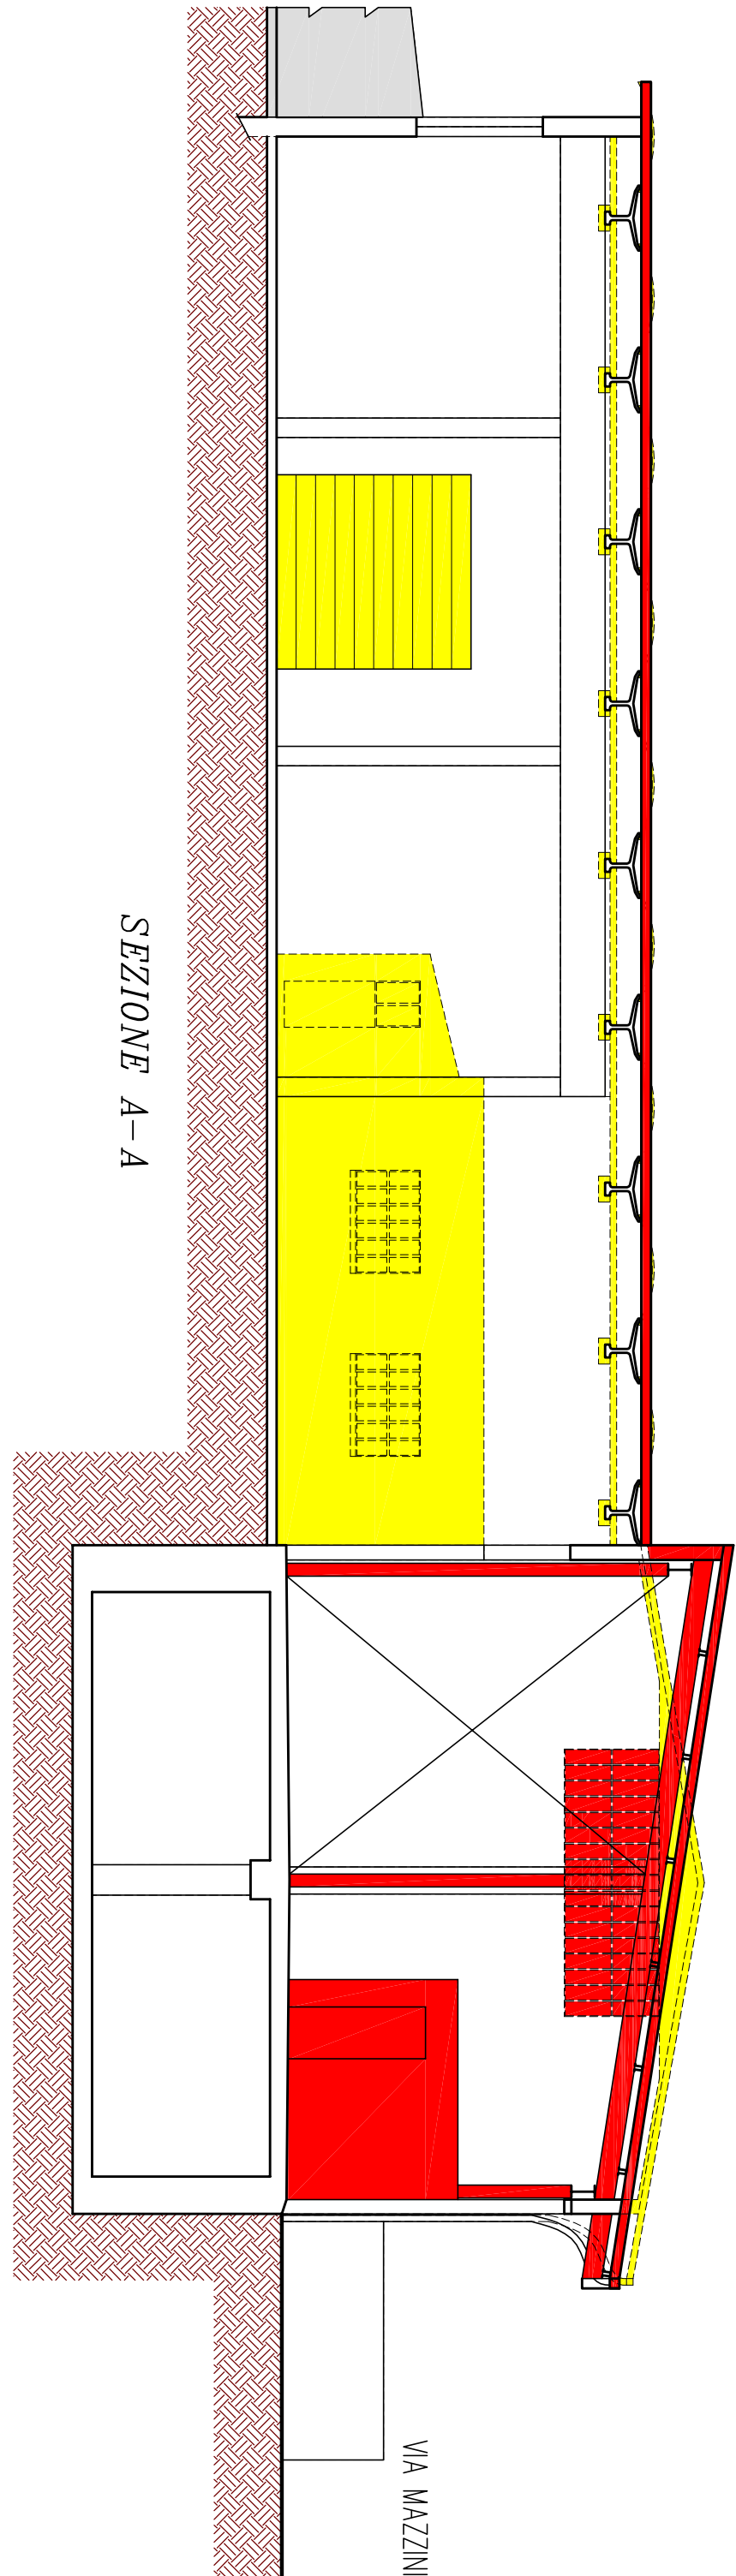

PIANTA PIANO INTERRATO

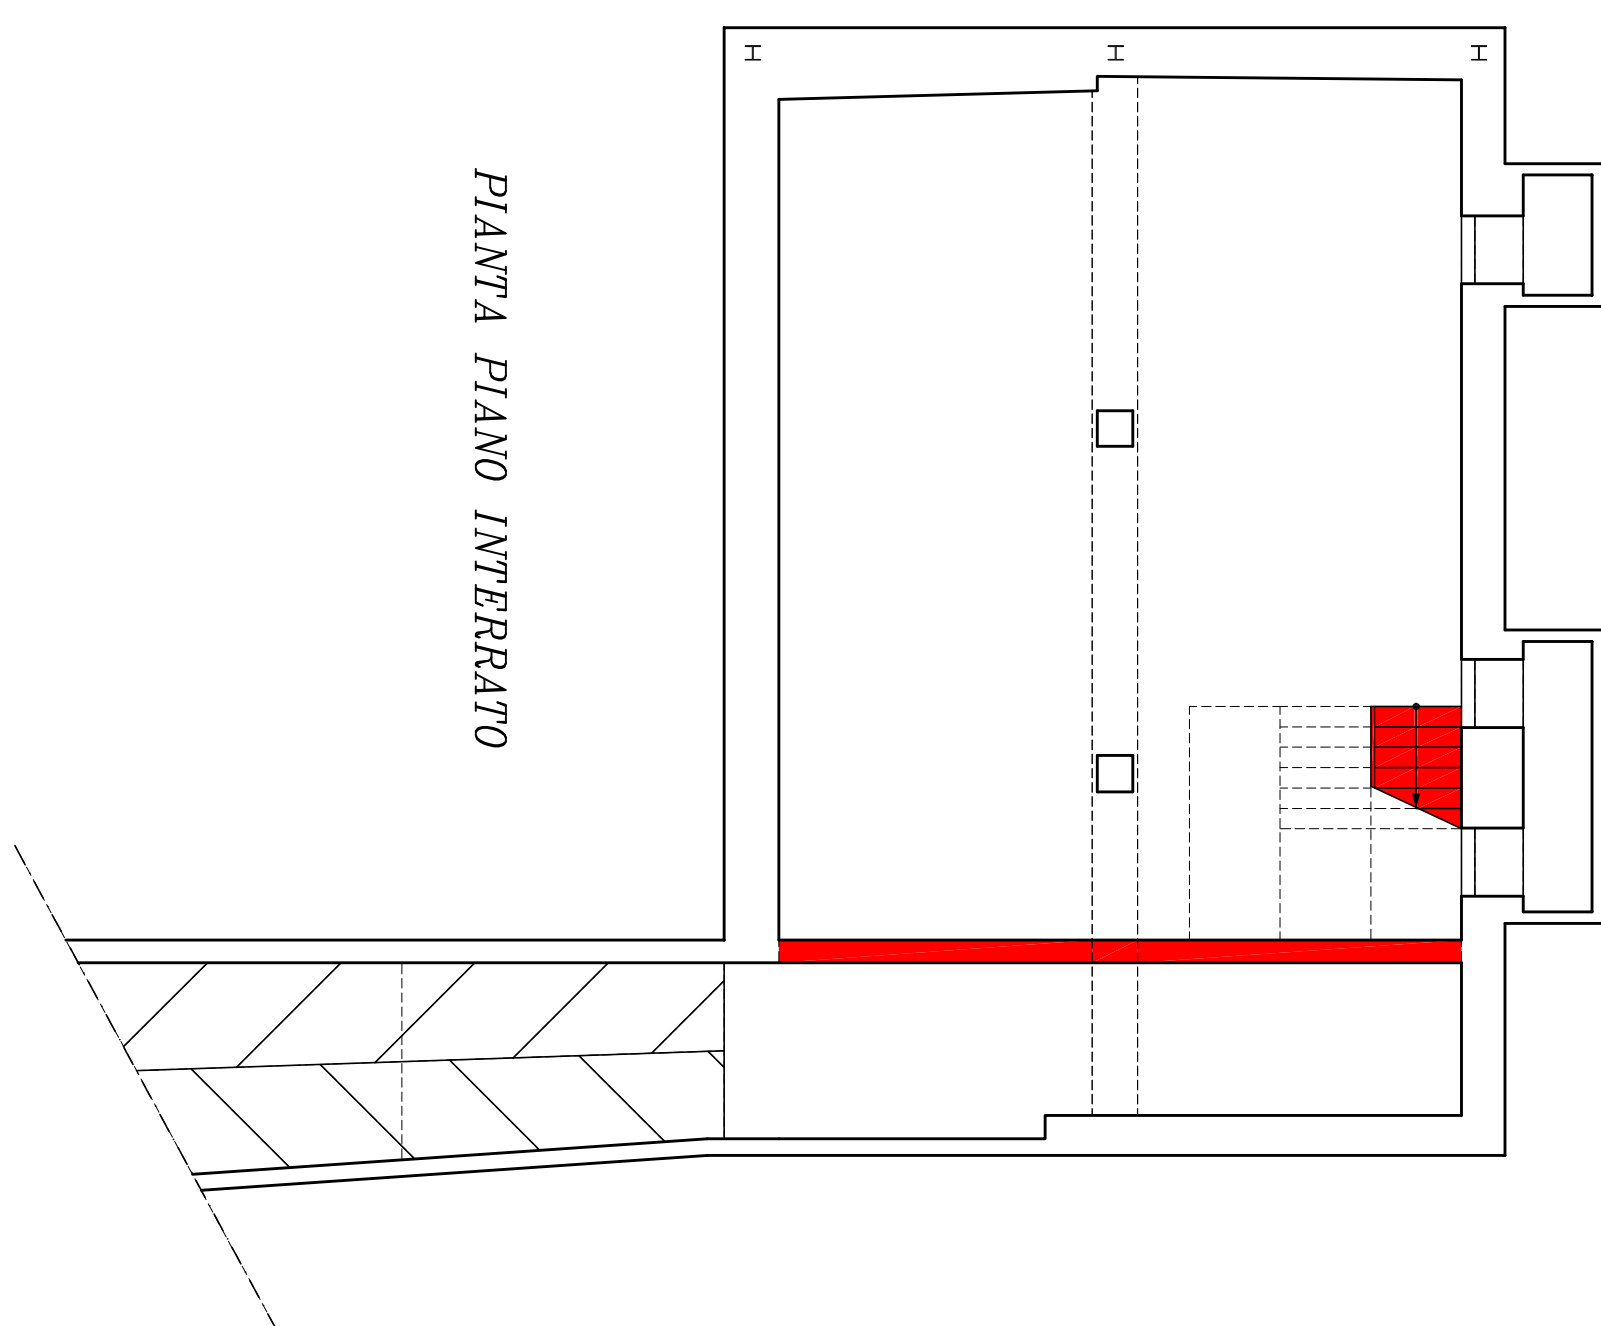

DEMOLIZIONE
NUOVA COSTRUZIONE

FONTANIVA

PADOVA

RISTRUTTURAZIONE DEL FABBRICATO SCOMAZZON GIUSEPPE ED
AMPLIAMENTO ATTIVITA' PASQUIN GIANNI AI SENSI DELL' ART. 3 L.R.V. 59/2012

STATO COMPARATIVO

DATA
OTTOBRE 2016

SCALE
1:100

5

PASQUIN GIANNI
SCOMAZZON GIUSEPPE


Canai
Scomazzon

CANAIA Geom. GIANVITO

STUDIO DI PROGETTAZIONE
VIA MARTIRI DELLA LIBERAZIONE 66B - 35010 CORNIGLIANO D'ADDA (PD)
TEL. - FAX 049 9431040
email: geomcanai@tin.it



PROSPETTO NORD

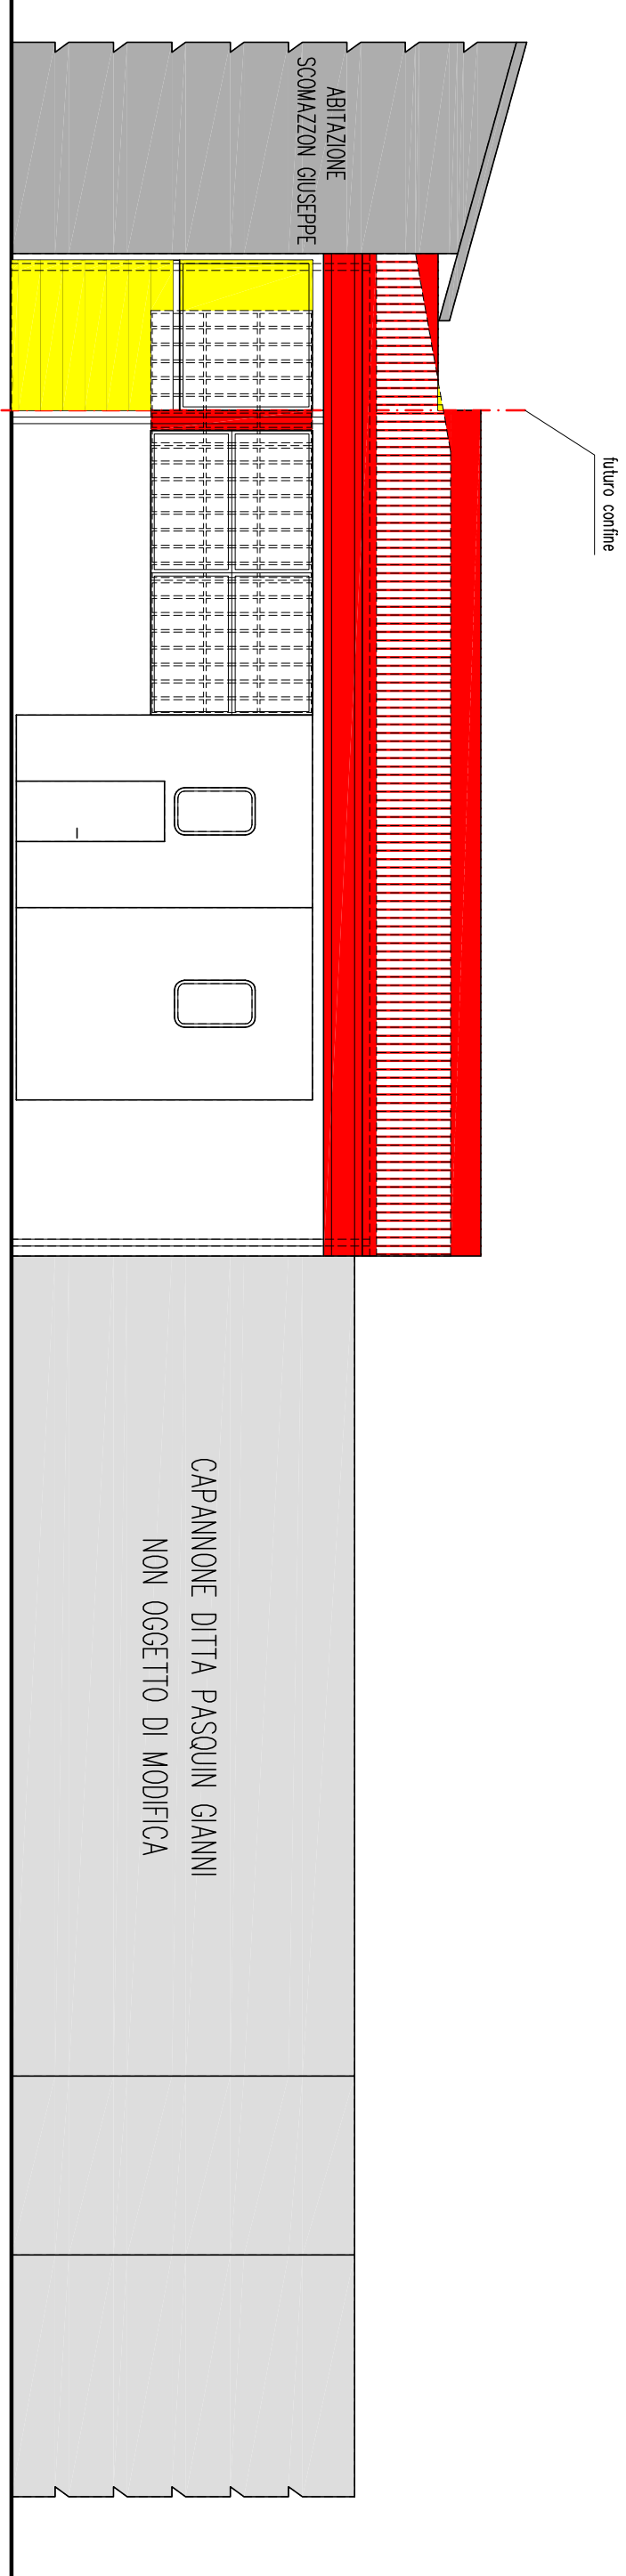

PROSPETTO EST

