




ESTRATTO P.I.  
- COMUNI DI CITTADELLA E FONTANIVA -  
Scala 1:5.000

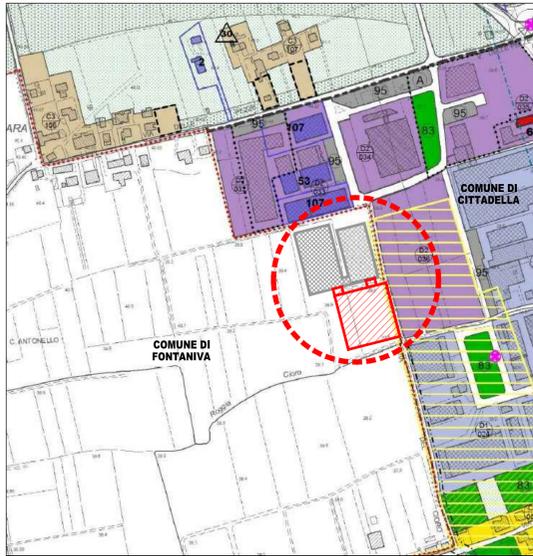

ESTRATTO P.I. - Zonizzazione -  
COMUNE DI CITTADELLA  
D2 - produttive di espansione

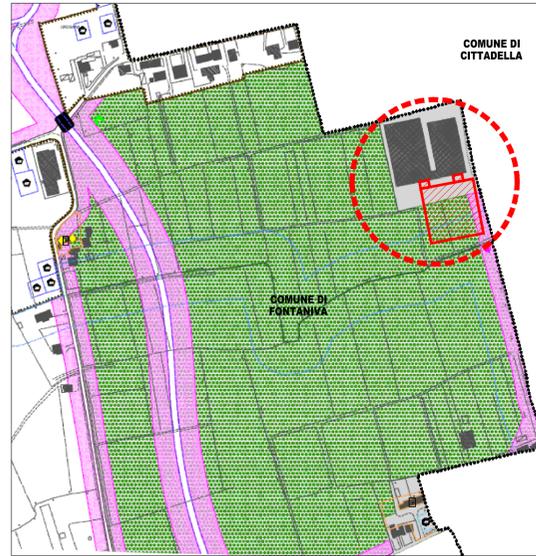


ESTRATTO P.I. - Zone significative -  
COMUNE DI FONTANIVA  
Aree ad urbanizzazione consolidata  
a prevalente destinazione produttiva ed agricola

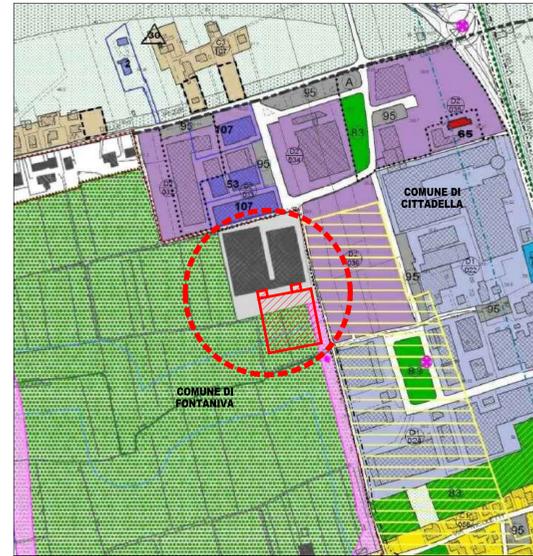


UNIONE P.I.  
COMUNI DI CITTADELLA E FONTANIVA

ESTRATTO C.T.R.  
- COMUNE DI CITTADELLA E FONTANIVA -  
Scala 1:5000

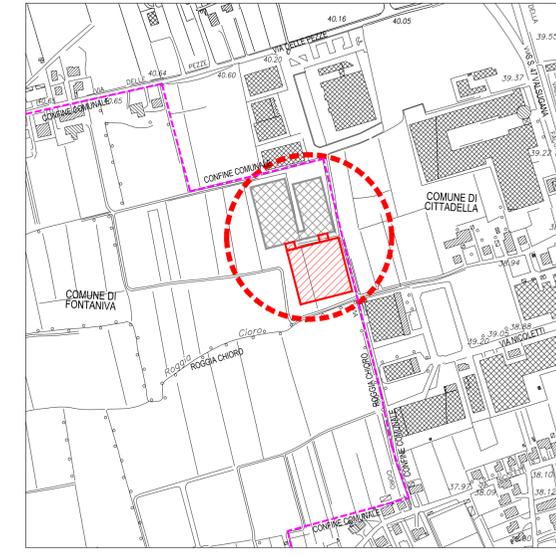


- Via Vignale -

ESTRATTO P.A.T.I. "ALTA PADOVANA"  
- CARTA DELLA TRASFORMABILITÀ -  
Scala 1:5.000

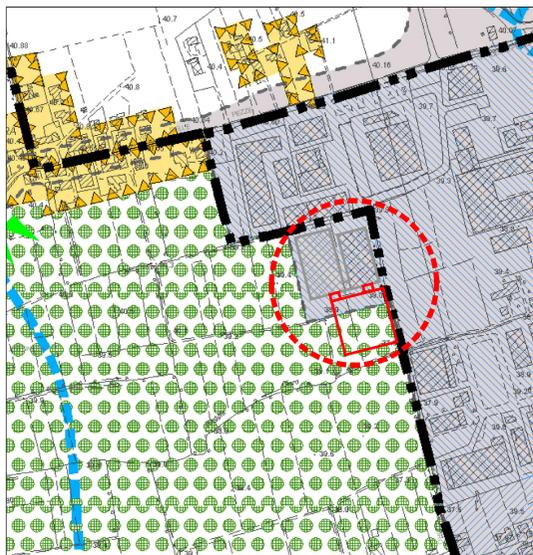

STATO ATTUALE  
- CON INDICAZIONE DI FABBRICATO IN AMPLIAMENTO -

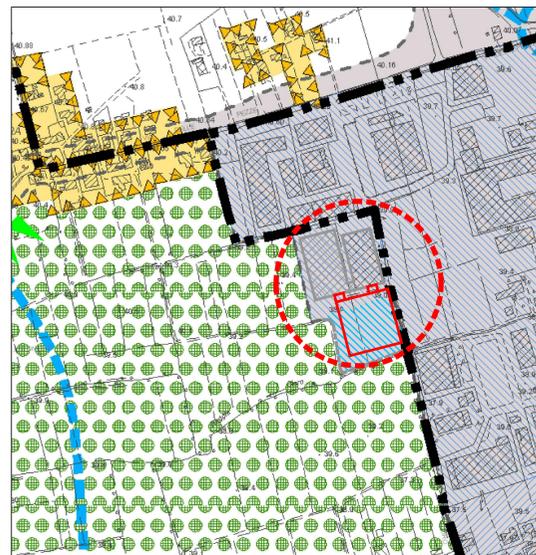


STATO DI PROGETTO  
- CON INDICAZIONE DI FABBRICATO IN AMPLIAMENTO -

ESTRATTO MAPPA CATASTALE  
Scala 1:2000



COMUNE DI FONTANIVA  
N.C.T. - Fg. 21 - Mapp. 75 - 76 - 98 - 263 - 264 - 241 - 242  
COMUNE DI CITTADELLA  
N.C.T. - Fg. 41 - Mapp. 47 (parte)

PLANIMETRIA DI PROGETTO  
Scala 1:2000

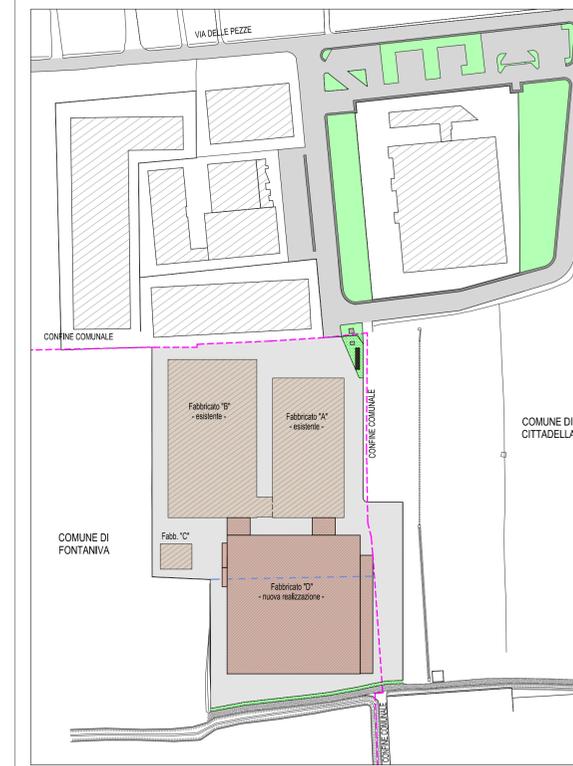

PROVINCIA DI PADOVA  
COMUNI DI FONTANIVA E CITTADELLA  
- CIASCUNO PER LE RISPETTIVE AREE DI COMPETENZA TERRITORIALE -

**AMPLIAMENTO DI UN INSEDIAMENTO PRODUTTIVO  
ESISTENTE - L.R. 55/2012 - Art. 4**

Il committente: **PONENTE S.R.L.**

Contenuto:  
- INQUADRAMENTO TERRITORIALE:  
- ESTRATTO P.I. - Comune di Cittadella, Comune di Fontaniva e Unione  
- ESTRATTO C.T.R.  
- ESTRATTO P.A.T.I. "ALTA PADOVANA" - Stato attuale e Stato di progetto  
- MAPPA CATASTALE  
- PLANIMETRIA DI PROGETTO

Progettista: <b>ING. EDI MORANDIN</b>	Tavola n.:	<b>1_R1</b>
Collaboratori:	Revisione n.:	
Data: Ottobre 2018	Scala: 12.000 - 15.000	File: 2017_83.dwg

