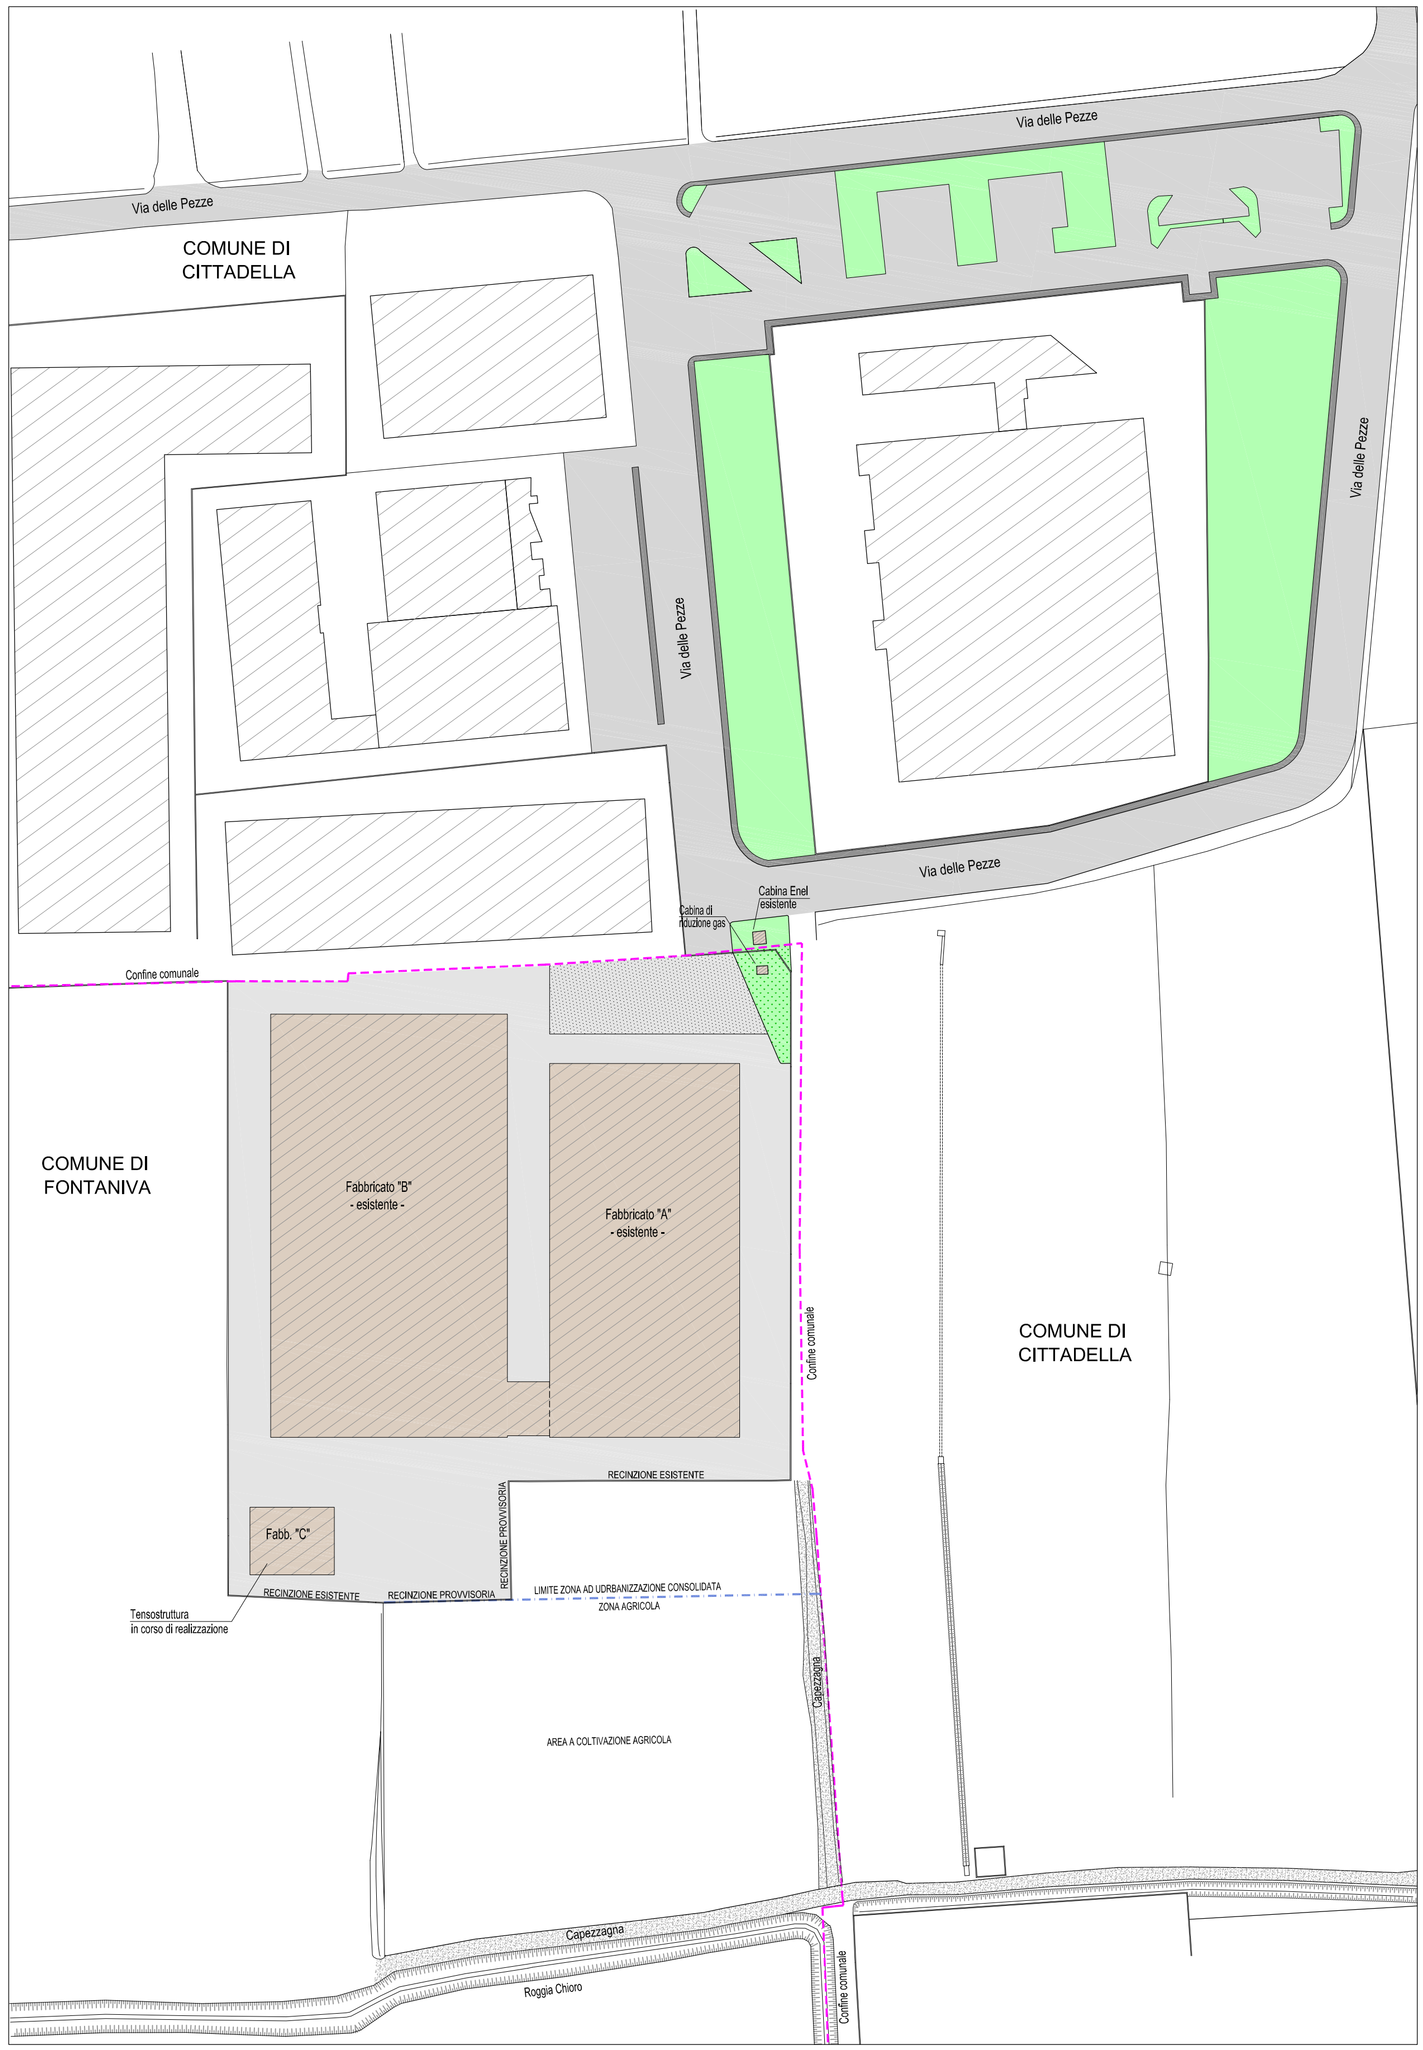

PLANIMETRIA STATO ATTUALE - Scala 1:1.000

PROVINCIA DI PADOVA

COMUNI DI FONTANIVA E CITTADELLA

- CIASCUNO PER LE RISPETTIVE AREE DI COMPETENZA TERRITORIALE -

Progetto:

AMPLIAMENTO DI UN INSEDIAMENTO PRODUTTIVO ESISTENTE - L.R. 55/2012 - Art. 4

Il committente:

PONENTE S.R.L.

Contenuto:

PLANIMETRIA STATO ATTUALE

Progettista:	Tavola n.:
ING. EDI MORANDIN	2.1
Collaboratori:	Revisione n.:

Data:	Scala:	File:
Luglio 2018	1:1.000	2017_83.dwg

A termini di legge ci riserviamo le proprieta' di questo disegno con divieto di riprodurlo o di renderlo comunque noto a terzi senza espressa e preventiva autorizzazione del titolare

Ing. EDI MORANDIN
Via S. Caterina da Siena, 13 - Cittadella (Pd)
Tel. e Fax 049.9403823, email: edimor@mediacity.it