




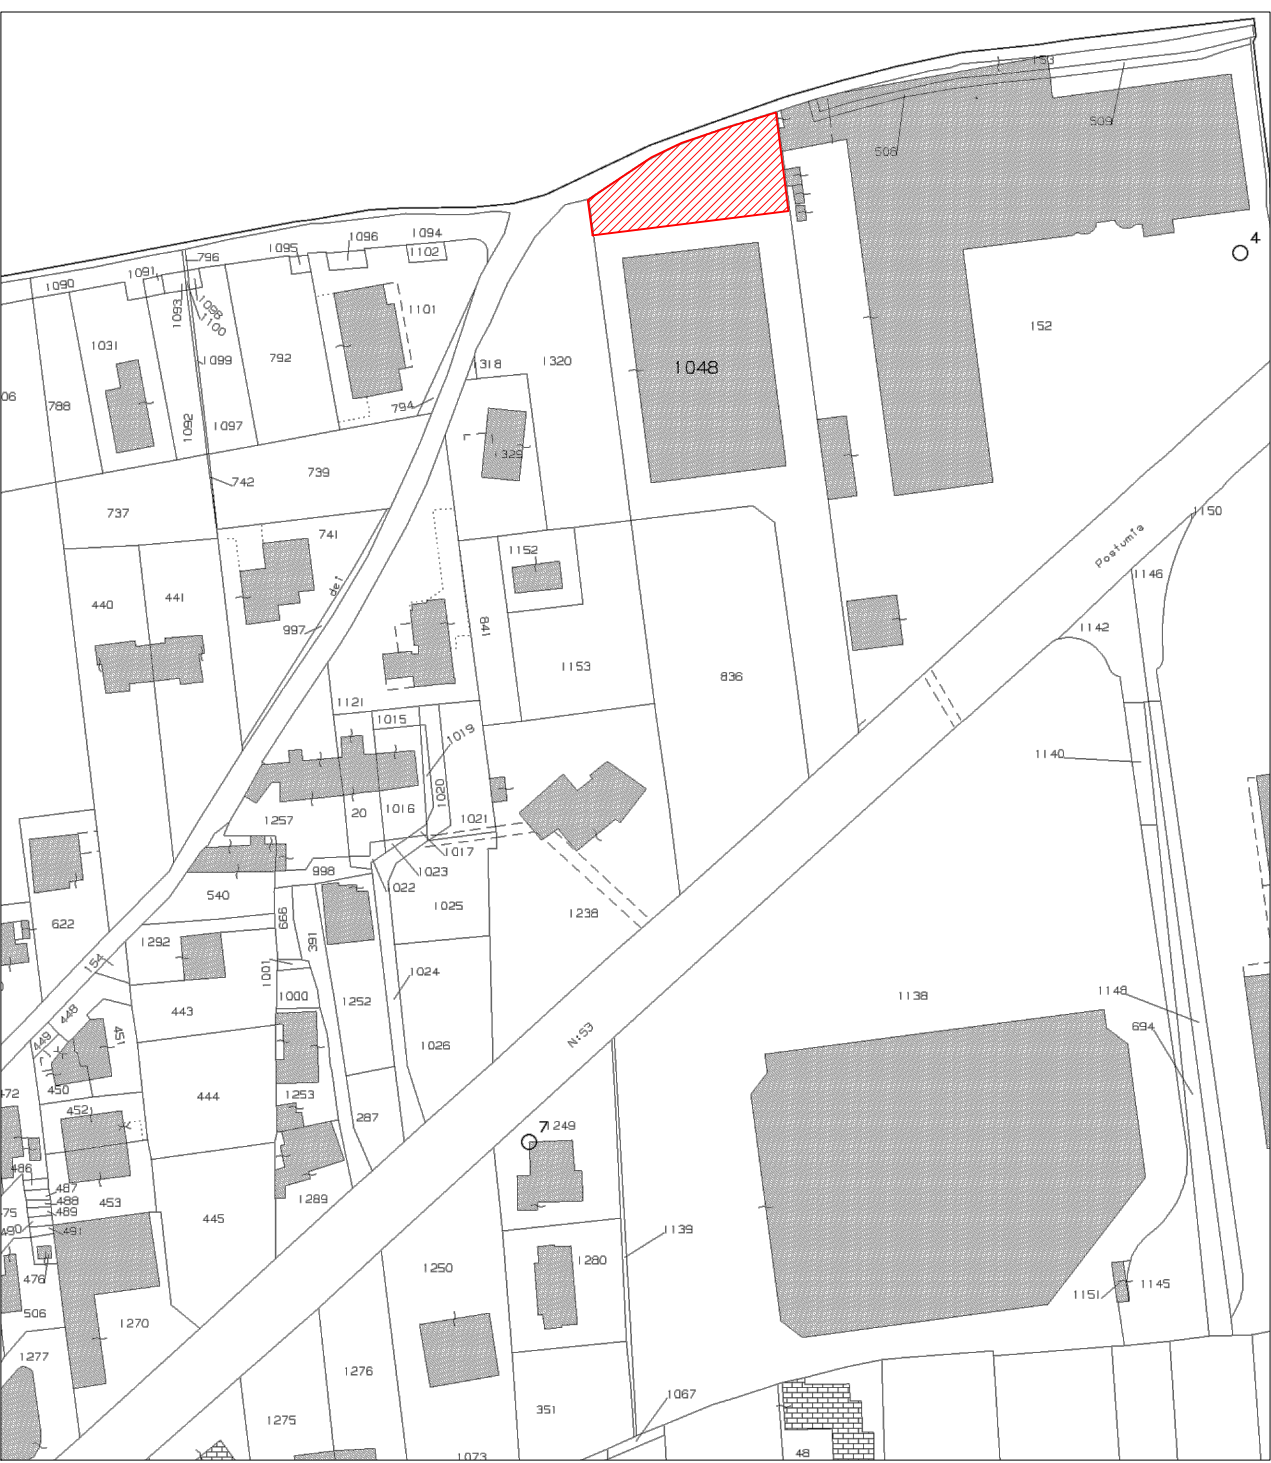



Estratto planimetria catastale, foglio 10
part. 1048
Scala 1:2.000

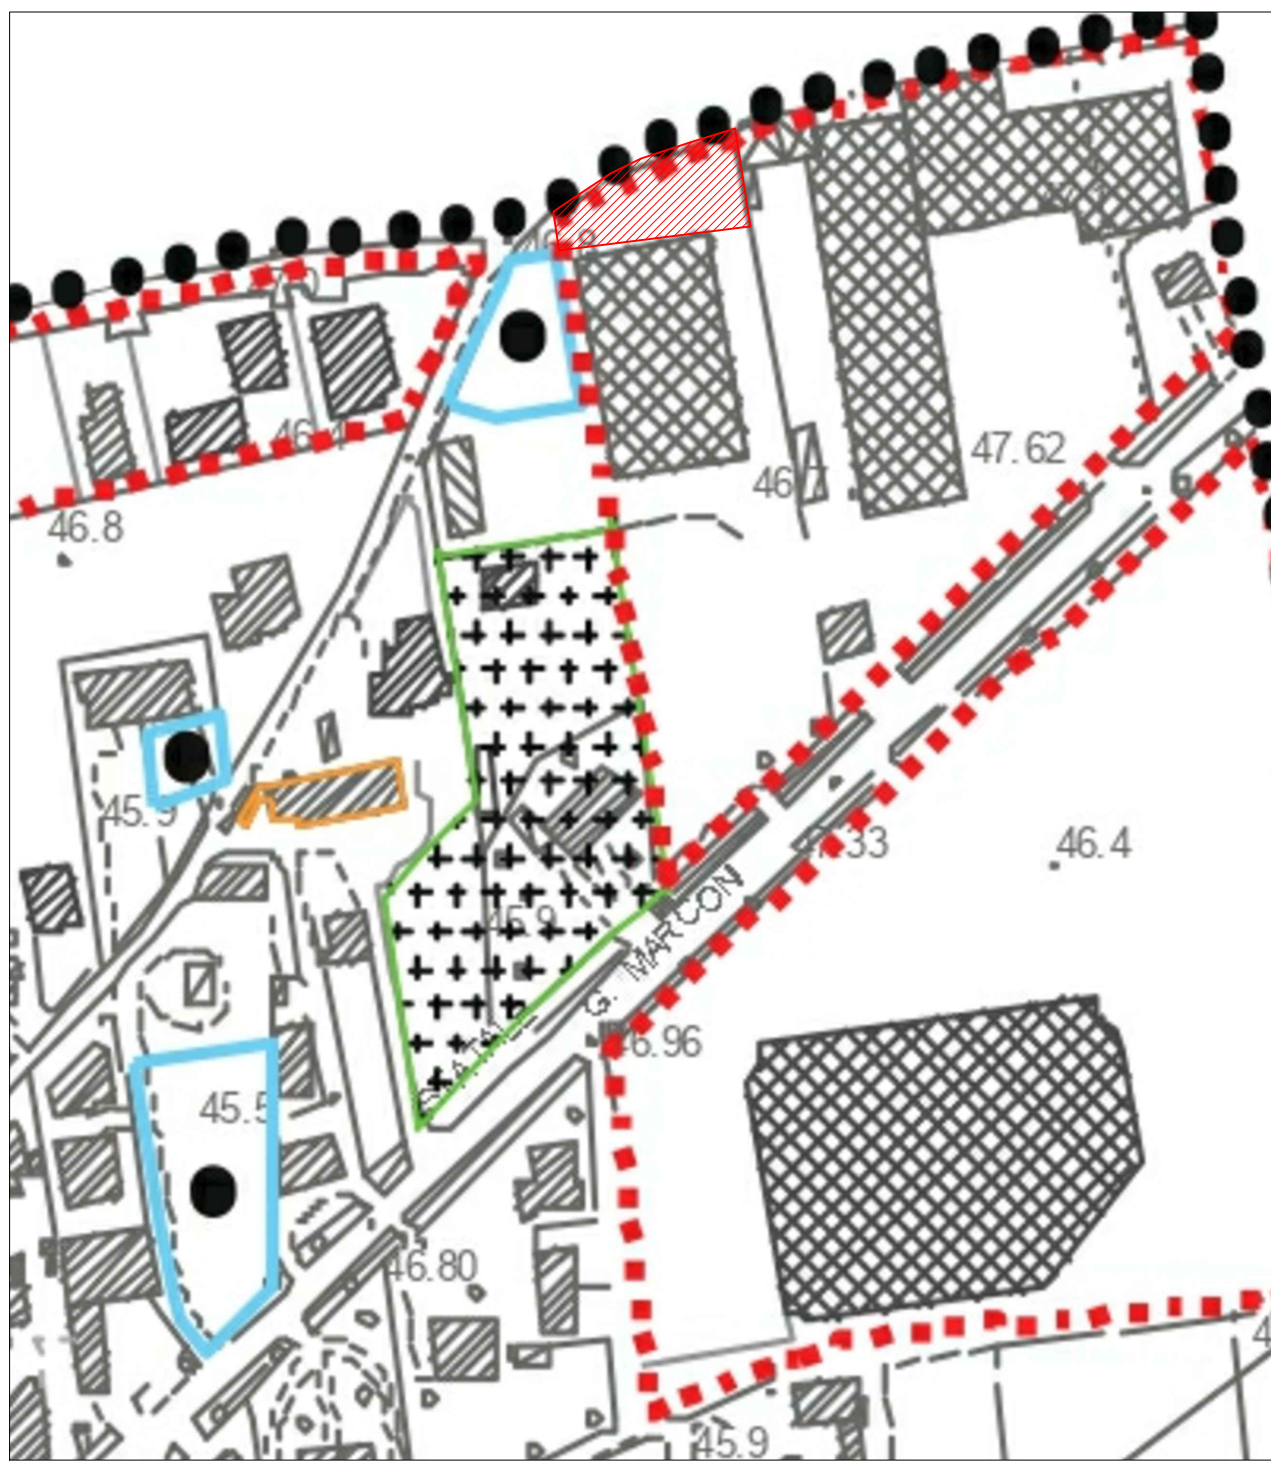


Estratto P.I. - carta dell'uso del suolo
Scala 1:2.000

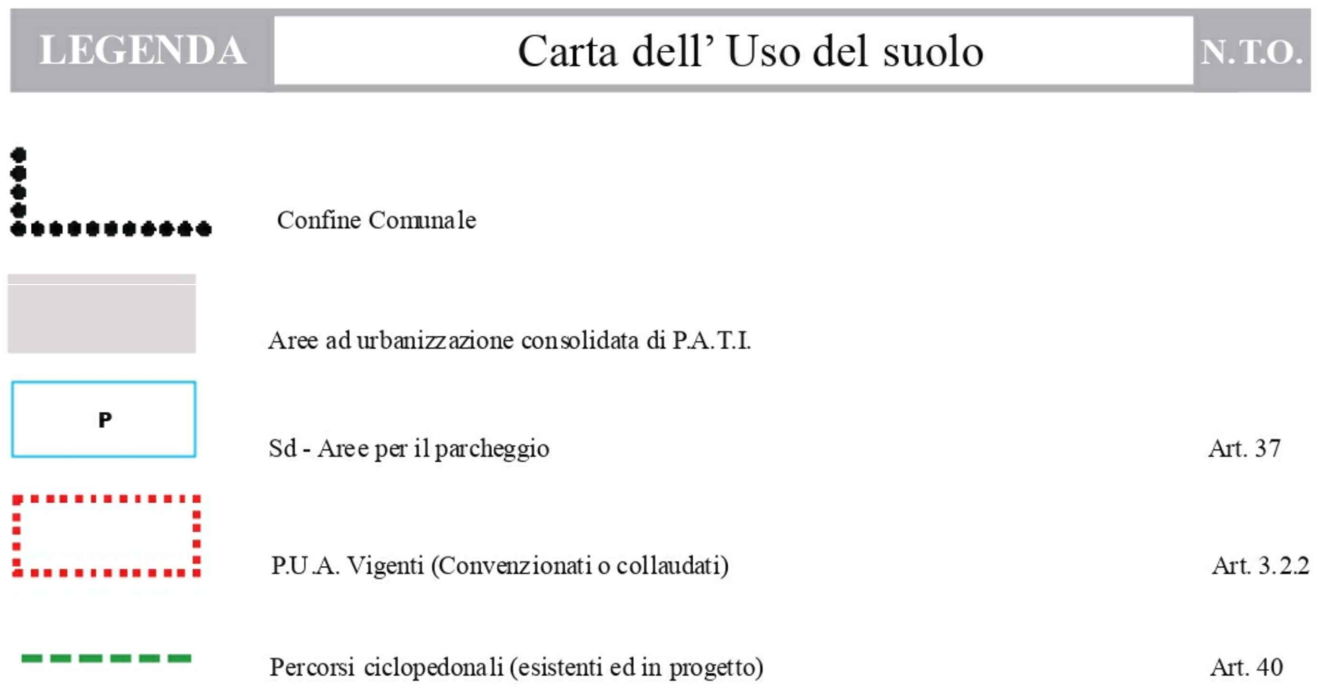

Estratto P.I. - carta dei vincoli
Scala 1:2.000

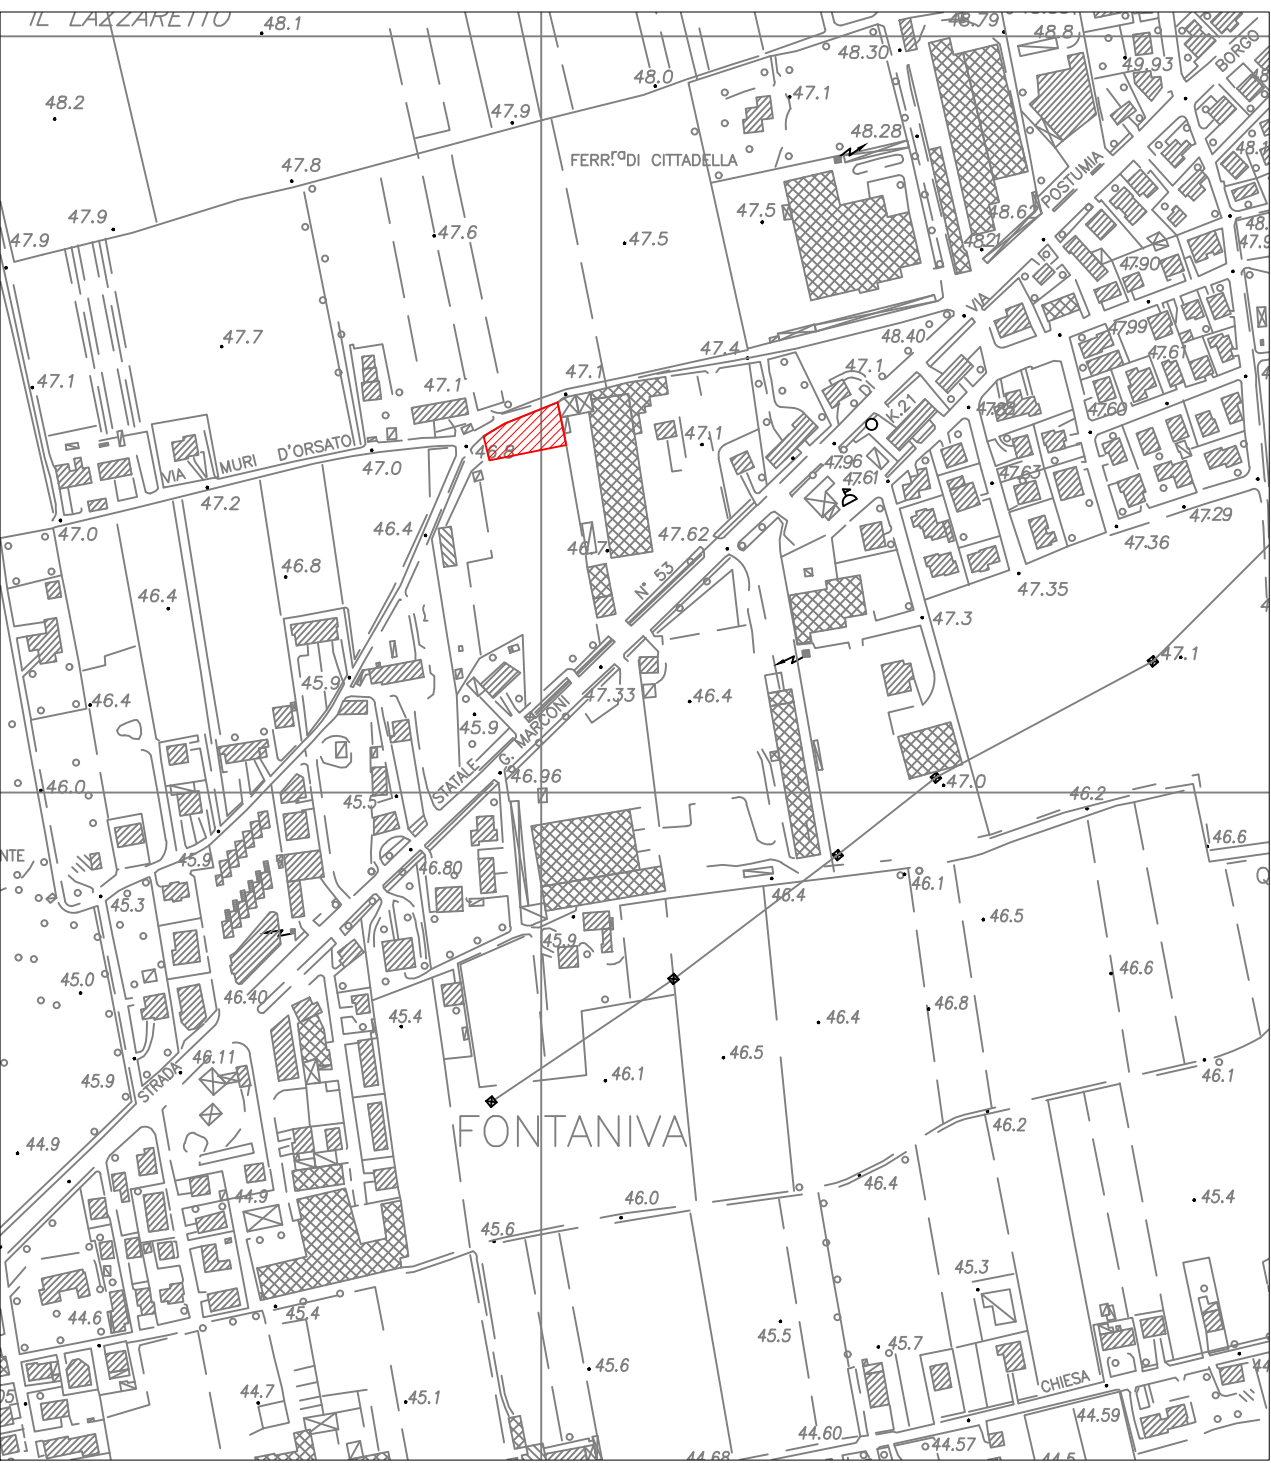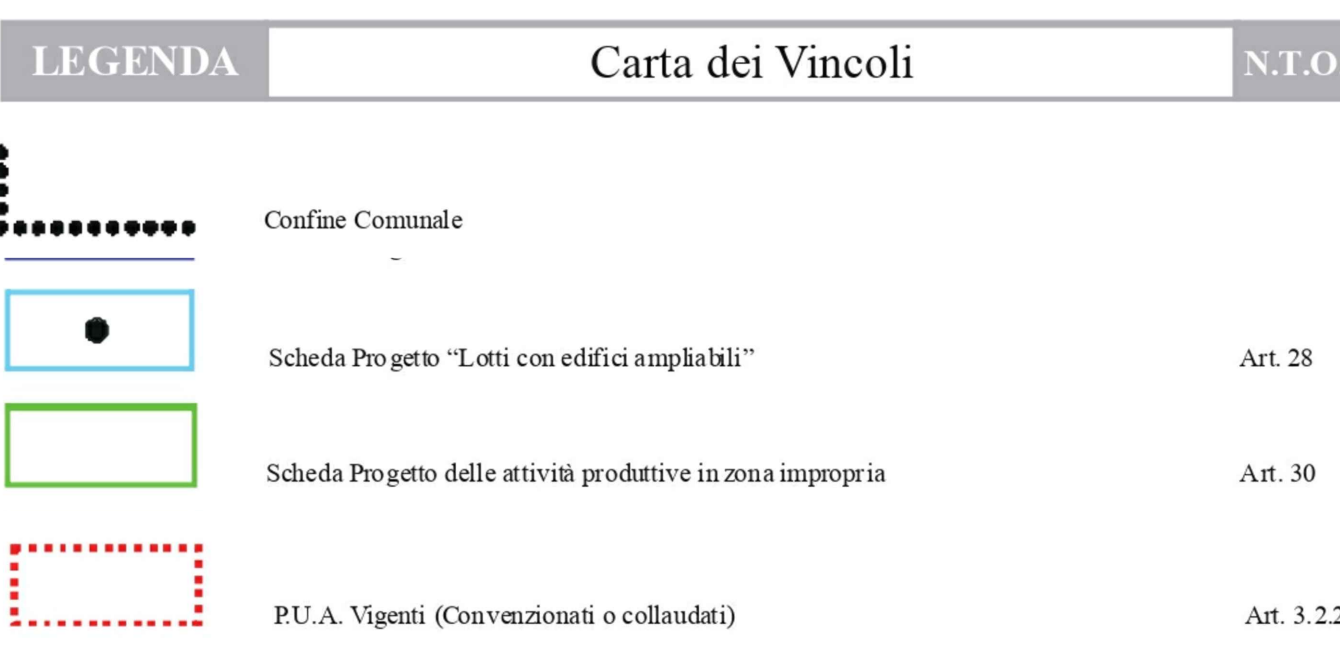


Estratto CTR
Scala 1:5.000

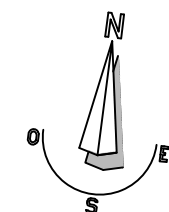


Ortofoto
Scala 1:2.000



Estratto P.I. - carta delle fragilità e delle
invarianti
Scala 1:2.000

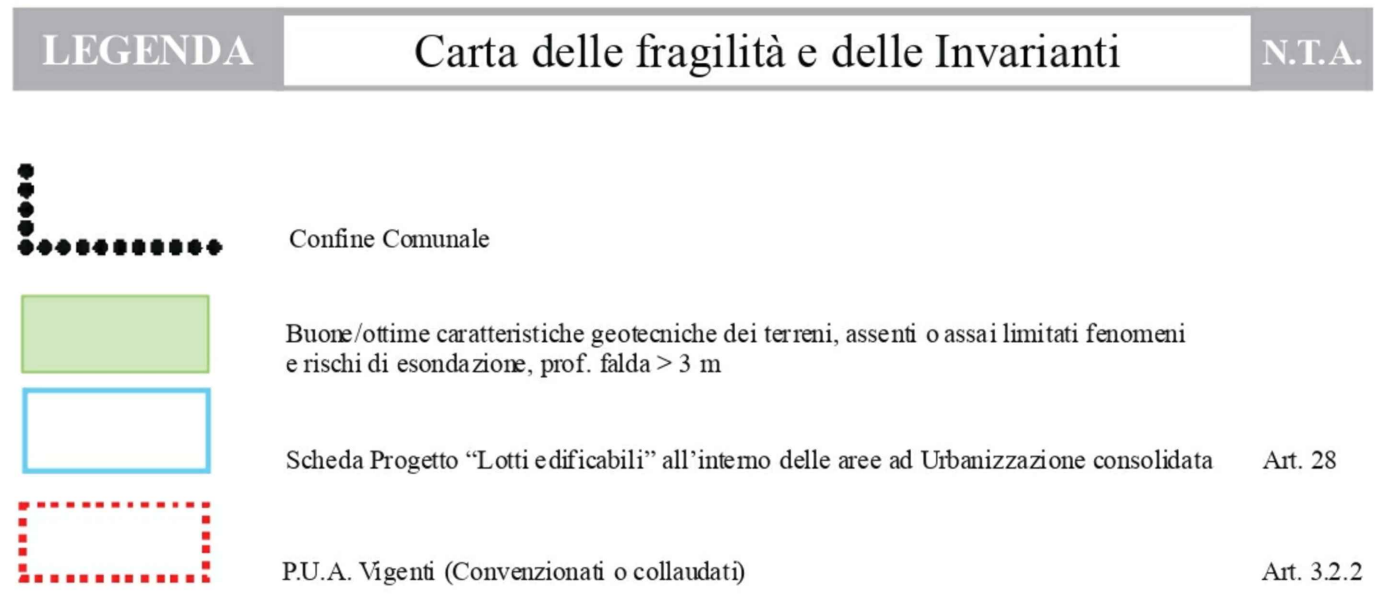

Estratto P.I. - zone significative
Scala 1:2.000

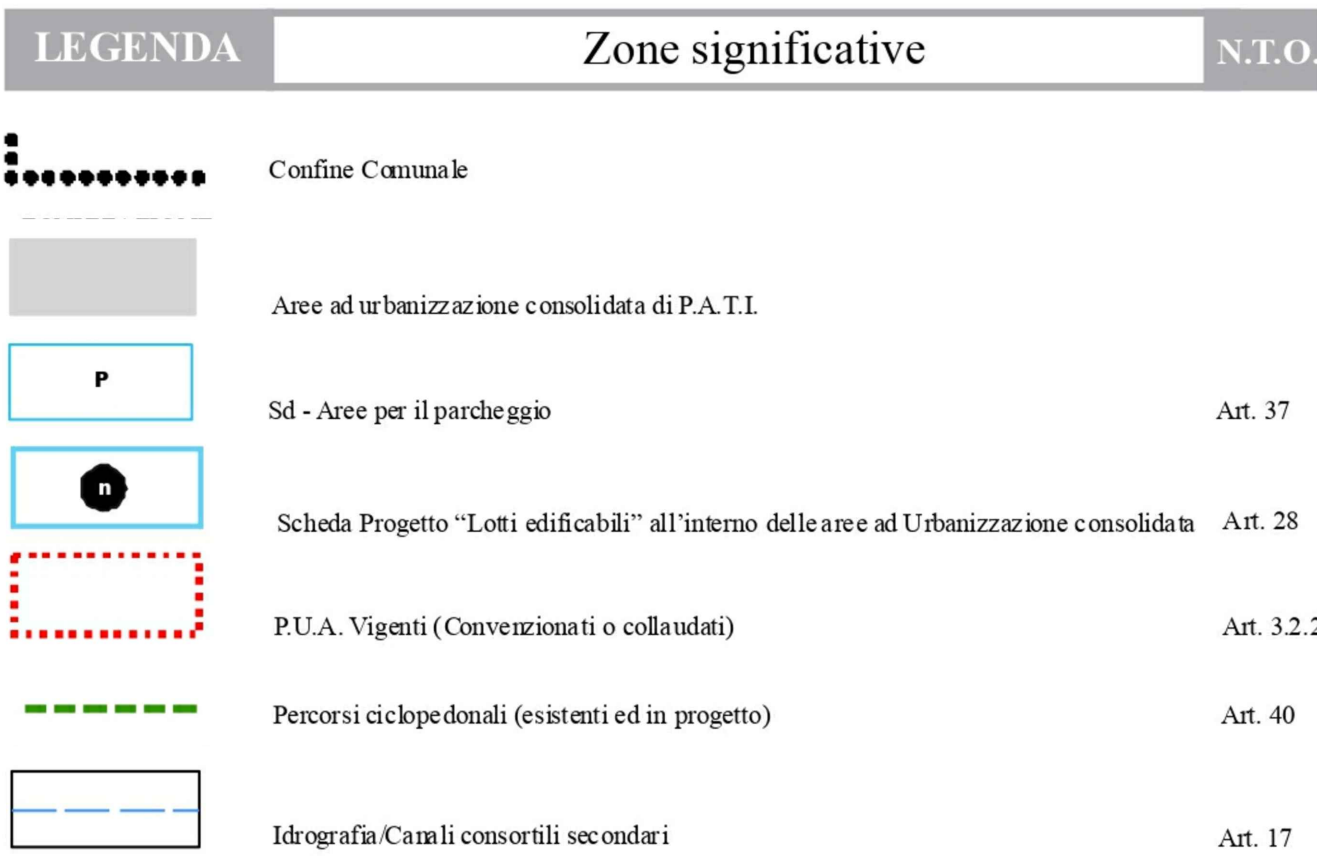

Estratto CTR
Scala 1:10.000

PROVINCIA DI PADOVA
COMUNE DI FONTANIVA



**VARIANTE AL PIANO DI LOTTIZZAZIONE D1/4
- PUA n° 34/2002
PROGETTO ESECUTIVO**

COROGRAFIA

COMMITTENTE: Nuova Ecocoperture s.r.l.
con sede legale in Via Postumia di levante, 94/2
35013 Cittadella (PD)
C.F./P.iva 04263420285

PROGETTAZIONE: dott. geom. Davide Giacobbo
dott. arch. Matteo Lolato

CODICE ELABORATO

E20 0004 E **00100** **00**

REV.	DESCRIZIONE	DATA	REDATTO	VERIFICATO	APPROVATO
0	EMISSIONE	09/12/20	ML	GC	DG

GLO V **di Progettazione**
sede legale: via Campagna, 100/A - 35015 Galliera Veneta (PD) - p.iva 03802560288
sede operativa: via Roma, 1052 - 35015 Galliera Veneta (PD)
fax +390499471819 - fax +390499479351
www.studiojovini.it - info@studiojovini.it

Il presente elaborato è di esclusiva proprietà del professionista sopra scritto che ne vieta la riproduzione e la divulgazione senza autorizzazione