



PROSPETTO EST scala 1:200

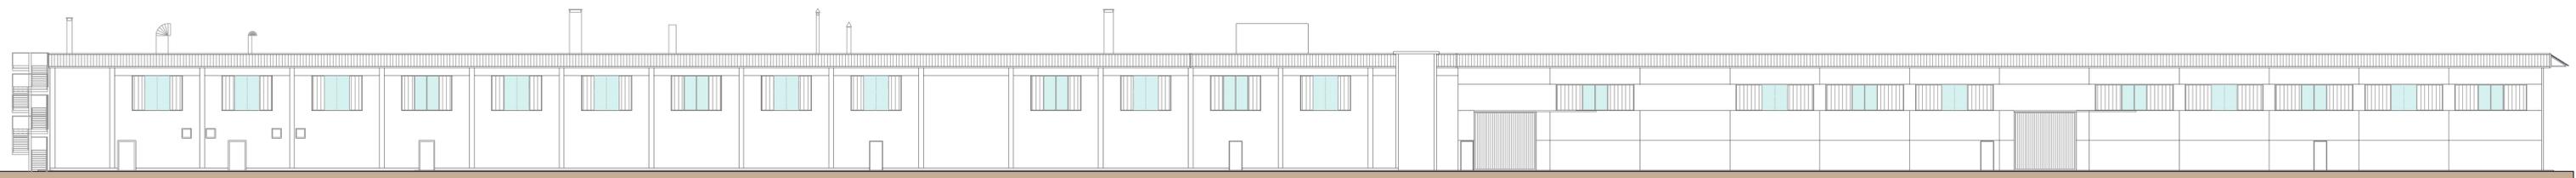


PROSPETTO OVEST scala 1:200




PROSPETTO SUD scala 1:200

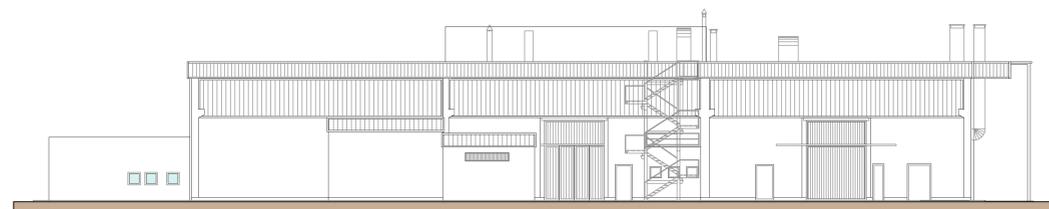


PROSPETTO NORD scala 1:200

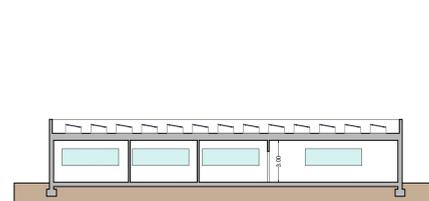

SEZIONE C-C scala 1:200

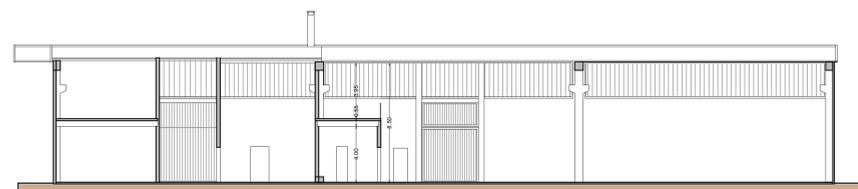

SEZIONE B-B scala 1:200

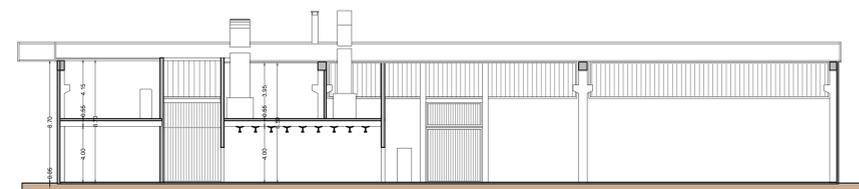

SEZIONE A-A scala 1:200

<b>COMUNE DI FONTANIVA</b> PROVINCIA DI PADOVA	
Oggetto: <b>PIANO URBANISTICO ATTUATIVO "FPT Padova s.r.l."</b>	
Tavola: <b>9/14</b> Descrizione: <b>FABBRICATO PRODUTTIVO</b> Sezioni e prospetti di progetto	Ubicazione dell'intervento: <b>FONTANIVA (PD)</b> Via A. Volo n. 10 Richiedenti: <b>FPT Padova s.r.l.</b>
Scala: <b>1:200</b> Data: <b>05/02/2024</b>	Revisione: File: <b>20231028_FUA_FPT.dwg</b>
Timbro e Firma del Progettista: 	Firma del committente:
Il presente documento non potrà essere rielaborato, riprodotto, pubblicato o diffuso, integralmente o parzialmente, senza preventiva autorizzazione dell'autore	
 <b>LOFTLAB</b> ARCHITETTURA	
<b>LoftLab s.r.l.</b> <small>Viale del commercio n. 48/A - 35013 Cittadella - pd          tel. 049 7356120_e-mail info@loftlab.it_www.loftlab.it</small>	