


PROSPETTO EST scala 1:200

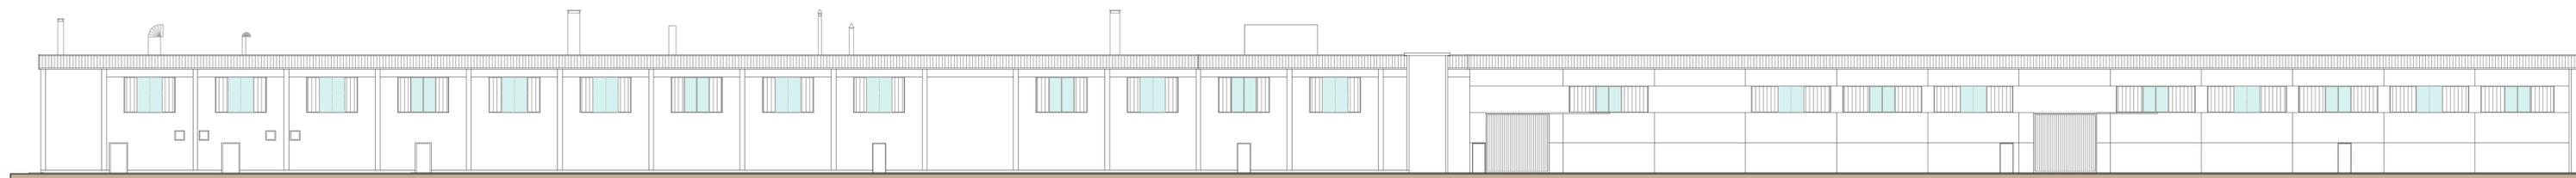


PROSPETTO OVEST scala 1:200




PROSPETTO SUD scala 1:200



PROSPETTO NORD scala 1:200

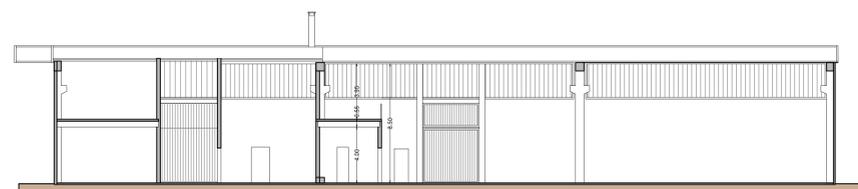

SEZIONE B-B scala 1:200

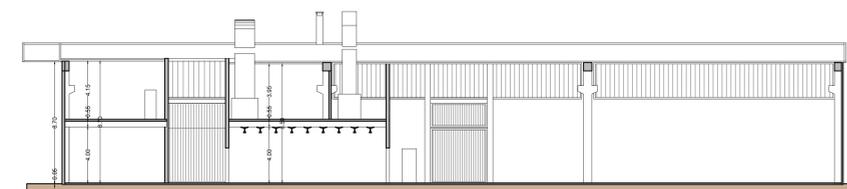

SEZIONE A-A scala 1:200

COMUNE DI FONTANIVA PROVINCIA DI PADOVA	
Oggetto: PIANO URBANISTICO ATTUATIVO "FPT Padova s.r.l."	
Tavola: 5/14 Descrizione: FABBRICATO PRODUTTIVO Sezioni e prospetti stato di fatto	Ubicazione dell'intervento: FONTANIVA (PD) Via A. Volo n. 10 Richiedenti: FPT Padova s.r.l.
Scala: 1:200	File: 2023108_FUA_FPT.dwg
Data: 05/02/2024	Revisione:
Timbro e Firma del Progettista: 	Firma del committente:
Il presente documento non potrà essere rielaborato, riprodotto, pubblicato o diffuso, integralmente o parzialmente, senza preventiva autorizzazione dell'autore	
	
LoftLab s.r.l. viale del commercio n. 48/A - 35013 Cittadella - pd tel. 049 7356120_e-mail info@loftlab.it_www.loftlab.it	