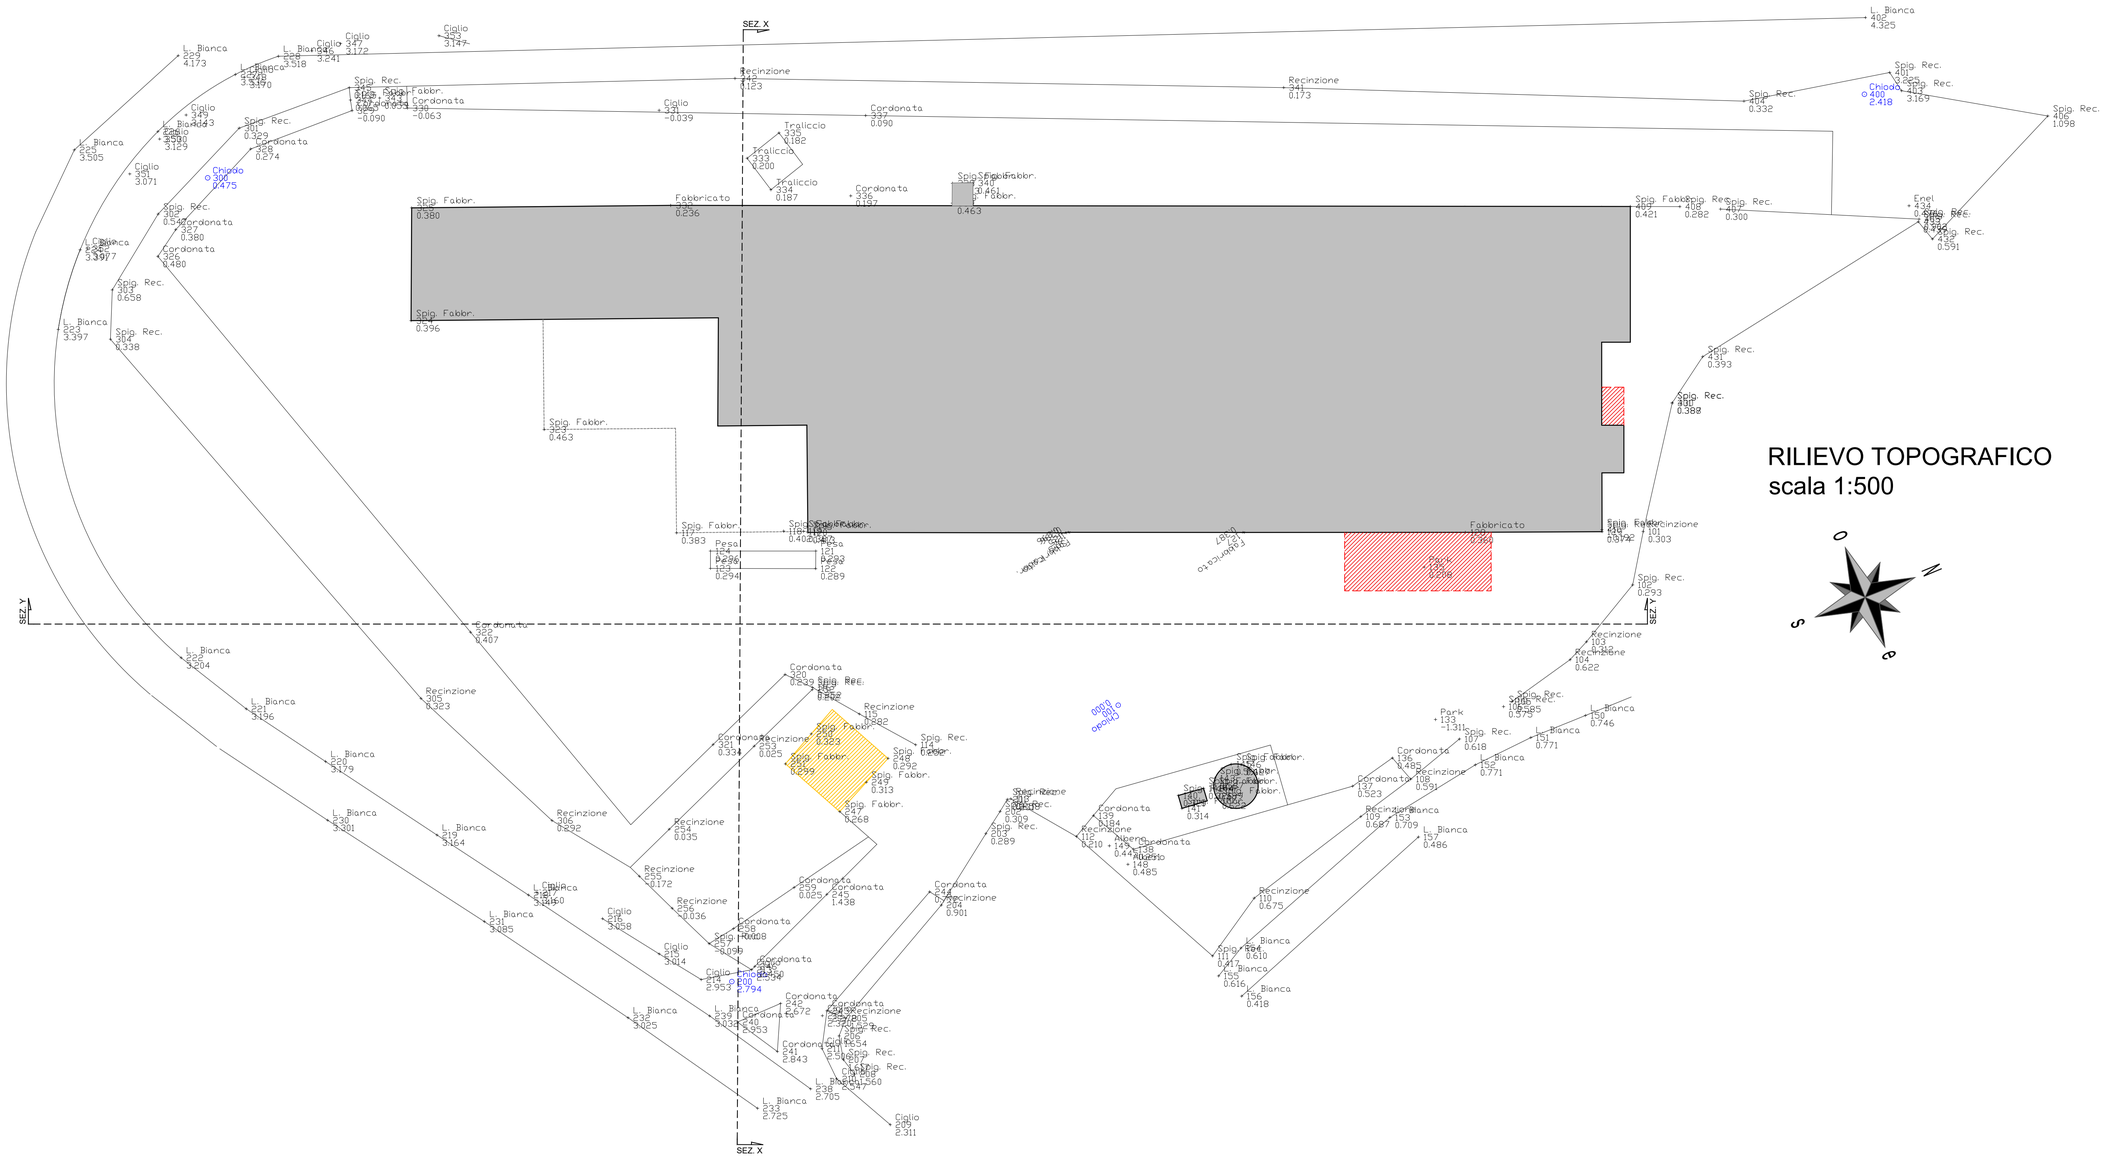

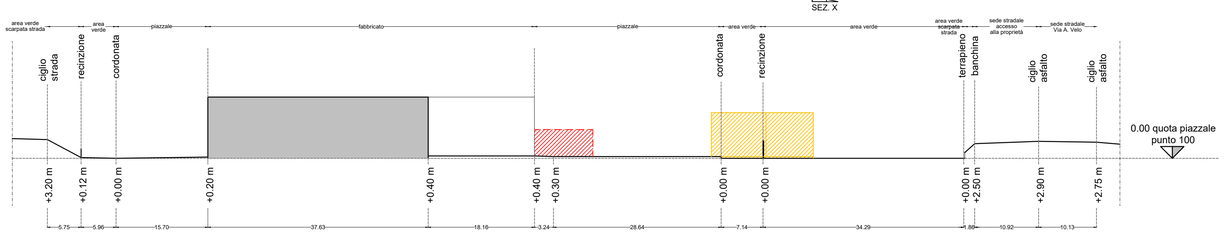

SEZIONE X-X scala 1:500

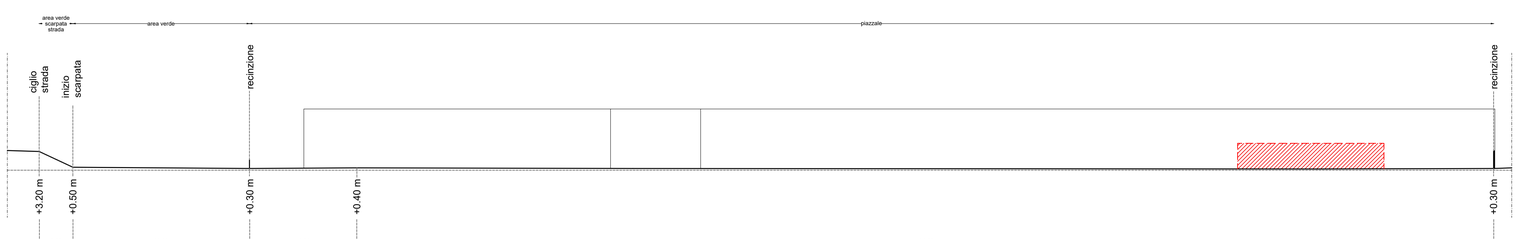

SEZIONE Y-Y scala 1:500

COMUNE DI FONTANIVA
PROVINCIA DI PADOVA

Oggetto:
PIANO URBANISTICO ATTUATIVO "FPT Padova s.r.l."

Tavola: **2**/14	Ubicazione dell'intervento: FONTANIVA (PD) Via A. Velo n. 10
Descrizione: RILIEVO PLANO ALTIMETRICO	Richiedenti: **FPT Padova s.r.l.**
Scala: 1:500	
Data: 05/02/2024 — Revisione:	File: 20231109_PUA_FPT.dwg
Timbro e Firma del Progettista:	Firma del committente:

Il presente documento non potrà essere rielaborato, riprodotto, pubblicato o diffuso, integralmente o parzialmente, senza preventiva autorizzazione dell'autore

LOFT_LAB ARCHITETTURA
LoftLab s.r.l.
viale del commercio n. 48/A _ 35013 cittadella _ pd
tel. 049 7356120_e-mail info@loftlab.it_www.loftlab.it