



COMUNE DI FONTANIVA  
2° PIANO DEGLI INTERVENTI  
ESTRATTO ZONE SIGNIFICATIVE SCALA 1:2.000  
VARIAZIONE N°9  
**PI. VIGENTE**



COMUNE DI FONTANIVA  
 2° PIANO DEGLI INTERVENTI  
 ESTRATTO ZONE SIGNIFICATIVE SCALA 1:2.000  
 VARIAZIONE N°9  
 2° P.I.

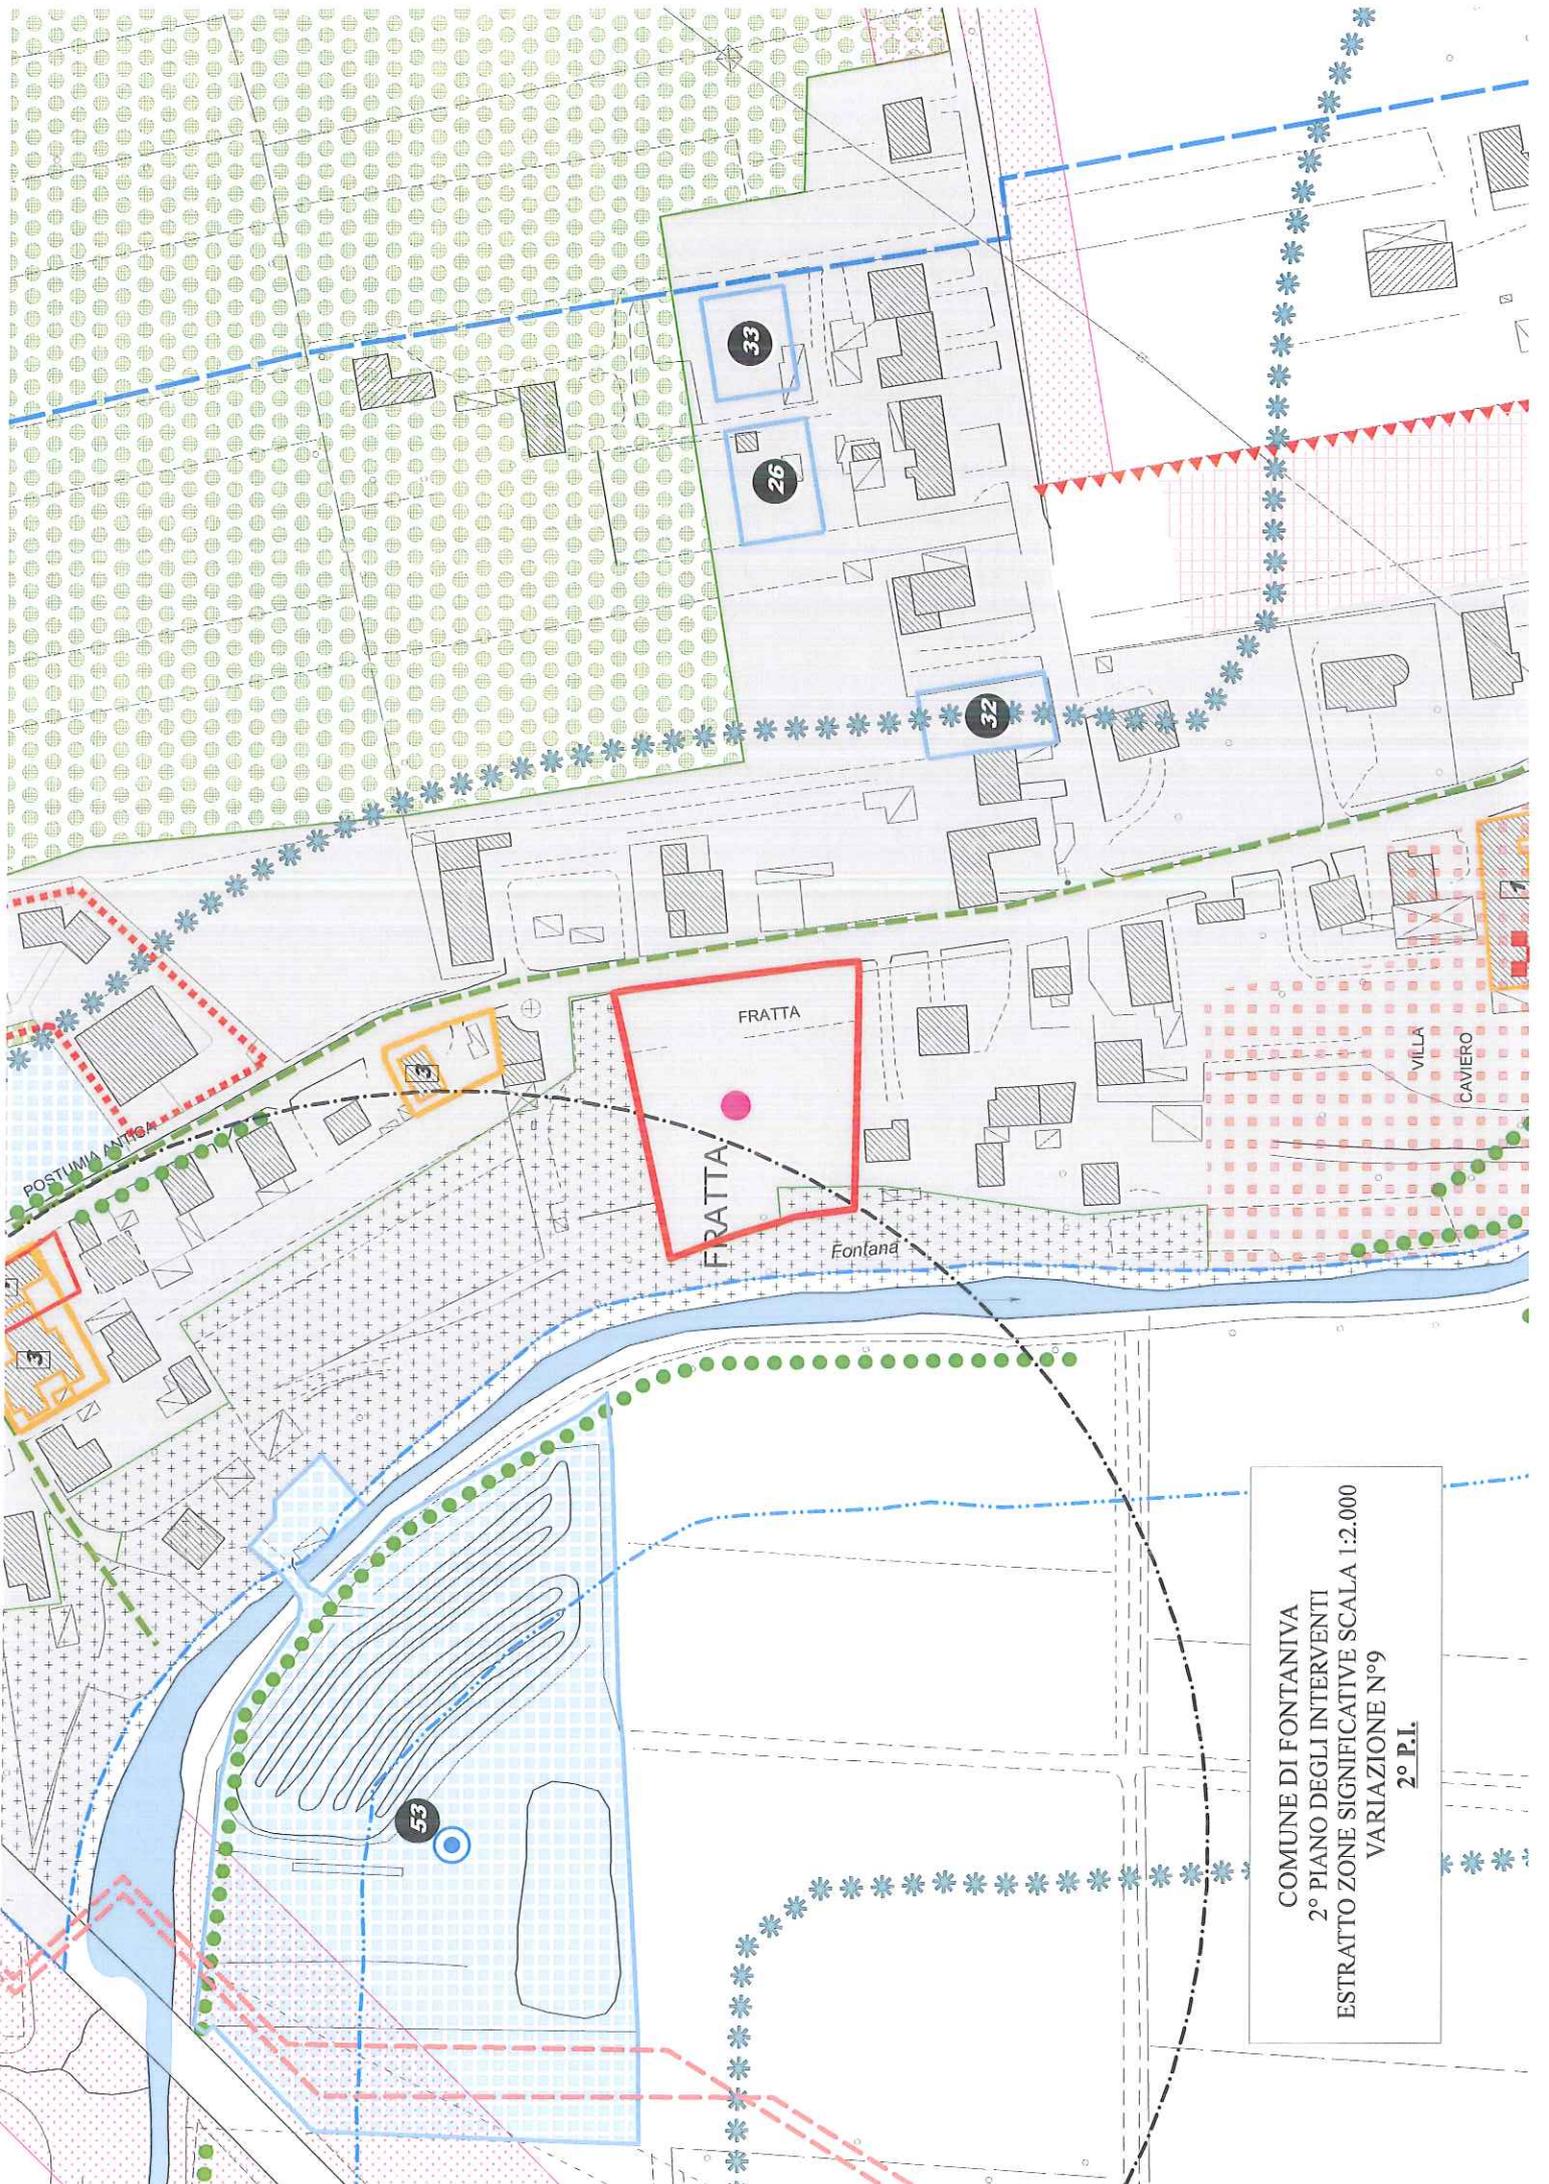

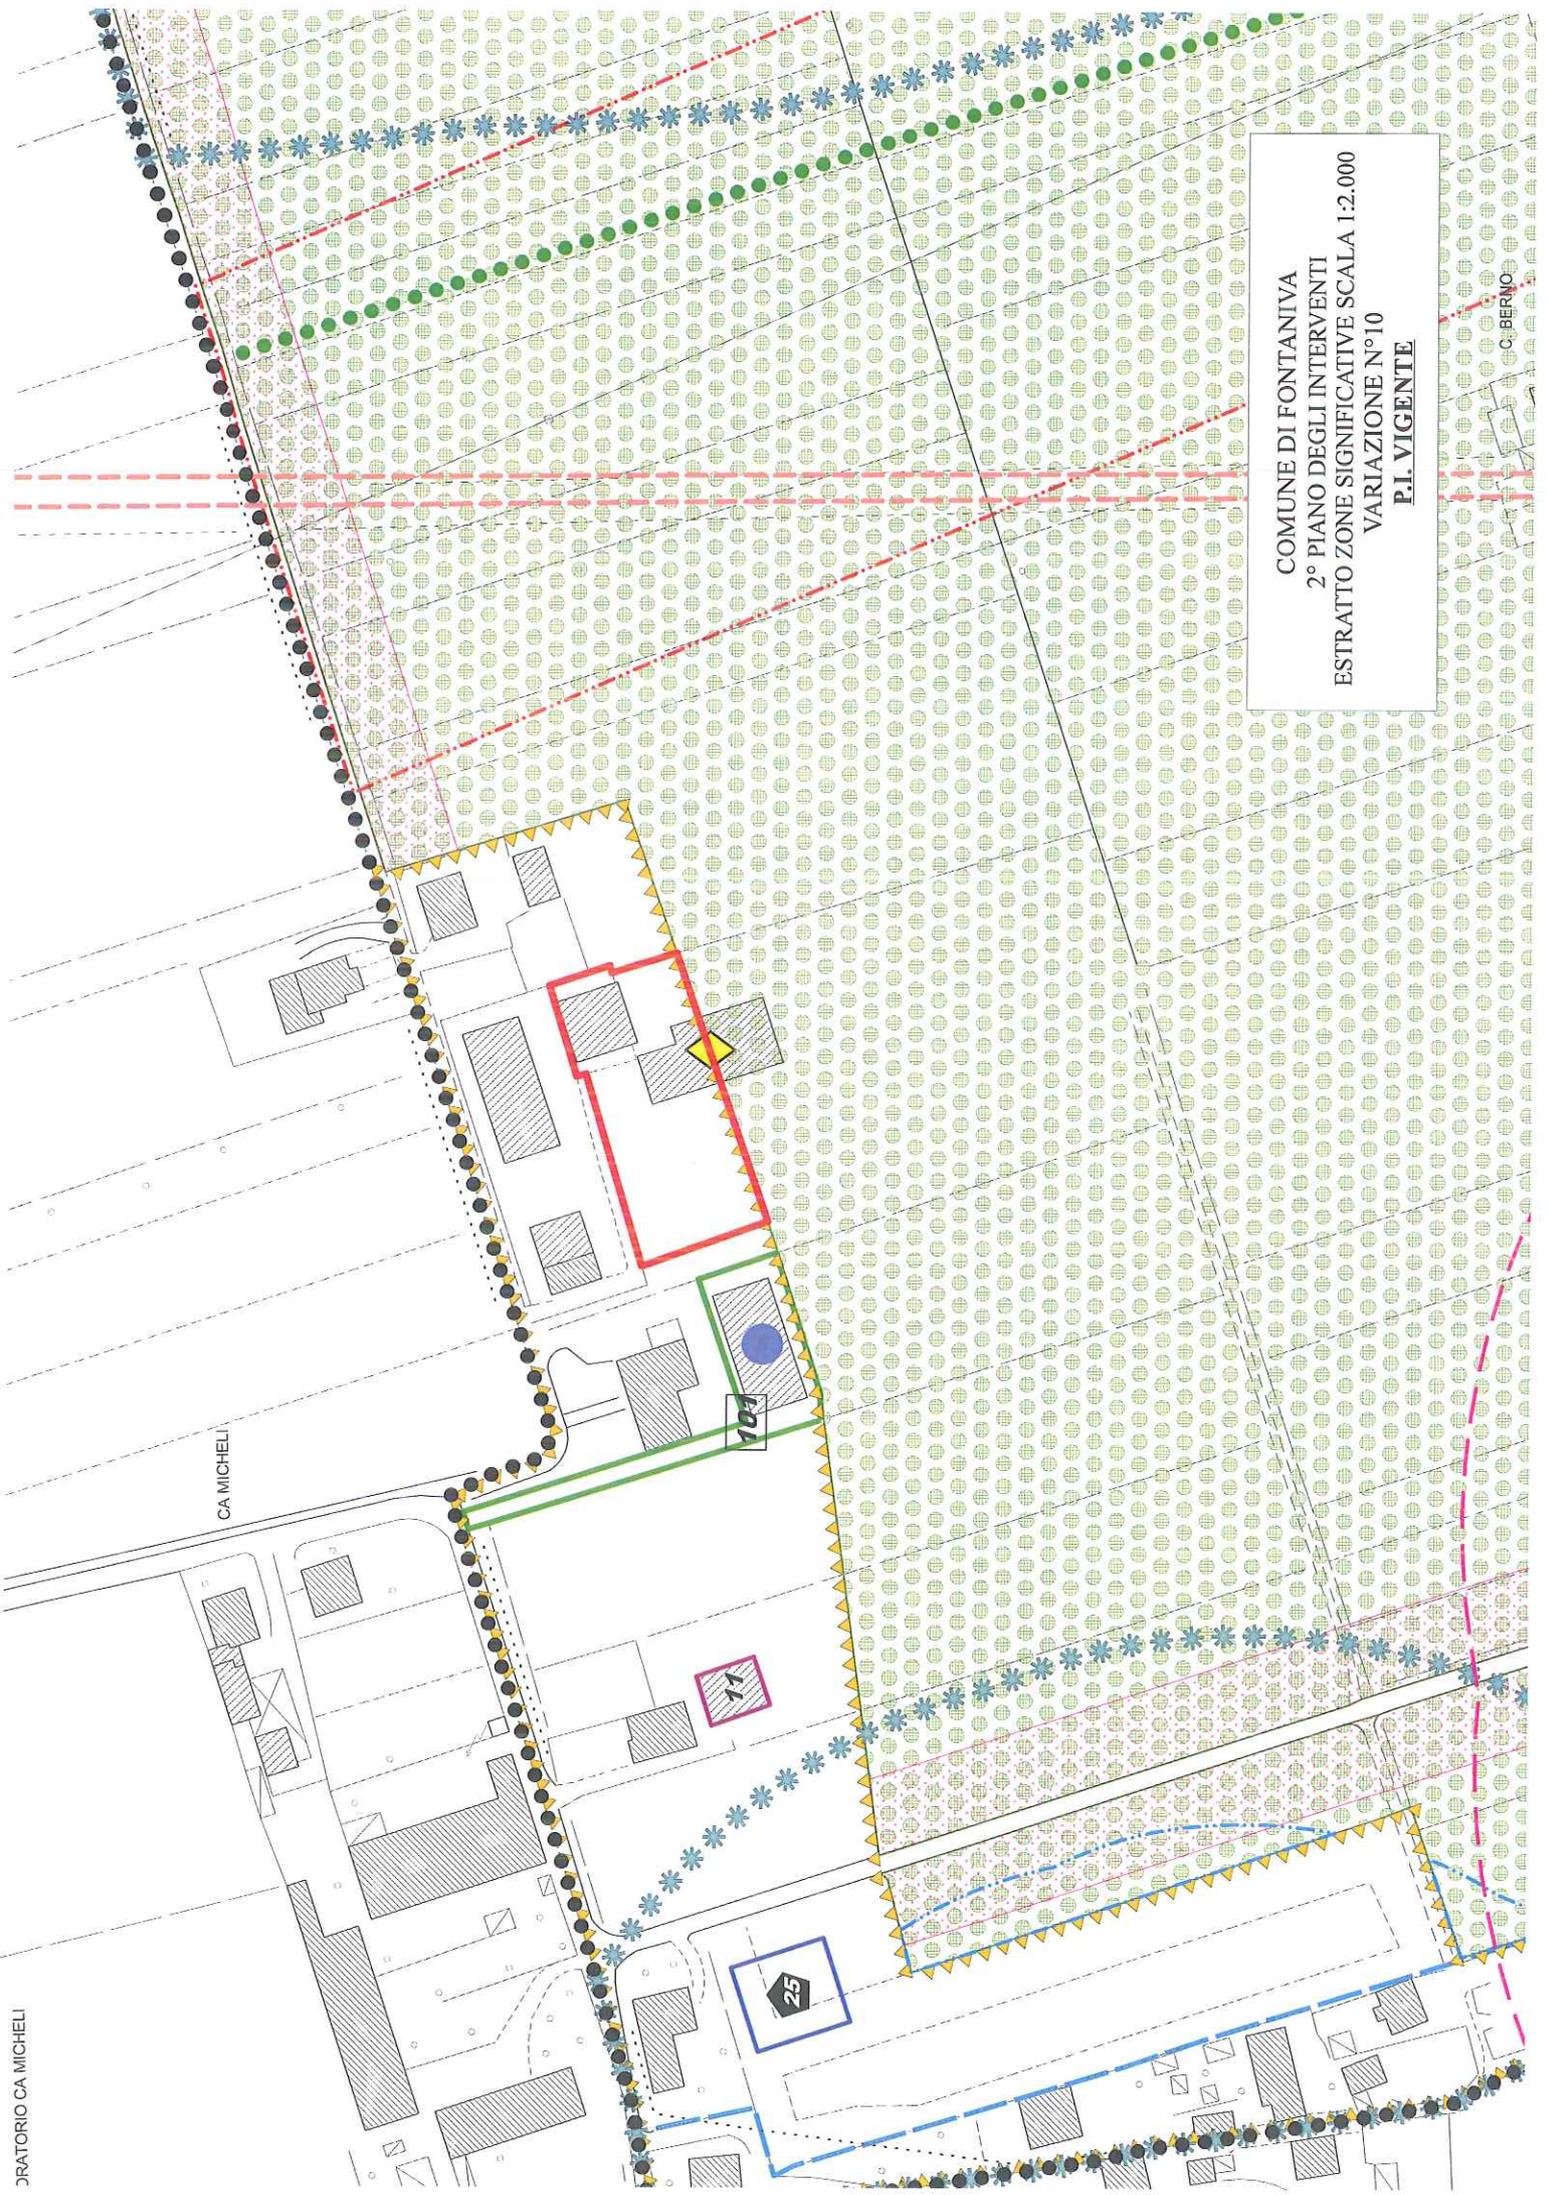

COMUNE DI FONTANIVA  
2° PIANO DEGLI INTERVENTI  
ESTRATTO ZONE SIGNIFICATIVE SCALA 1:2.000  
VARIAZIONE N° 10  
P.I. VIGENTE


CA MICHELI

C. BERNO

107

11

25

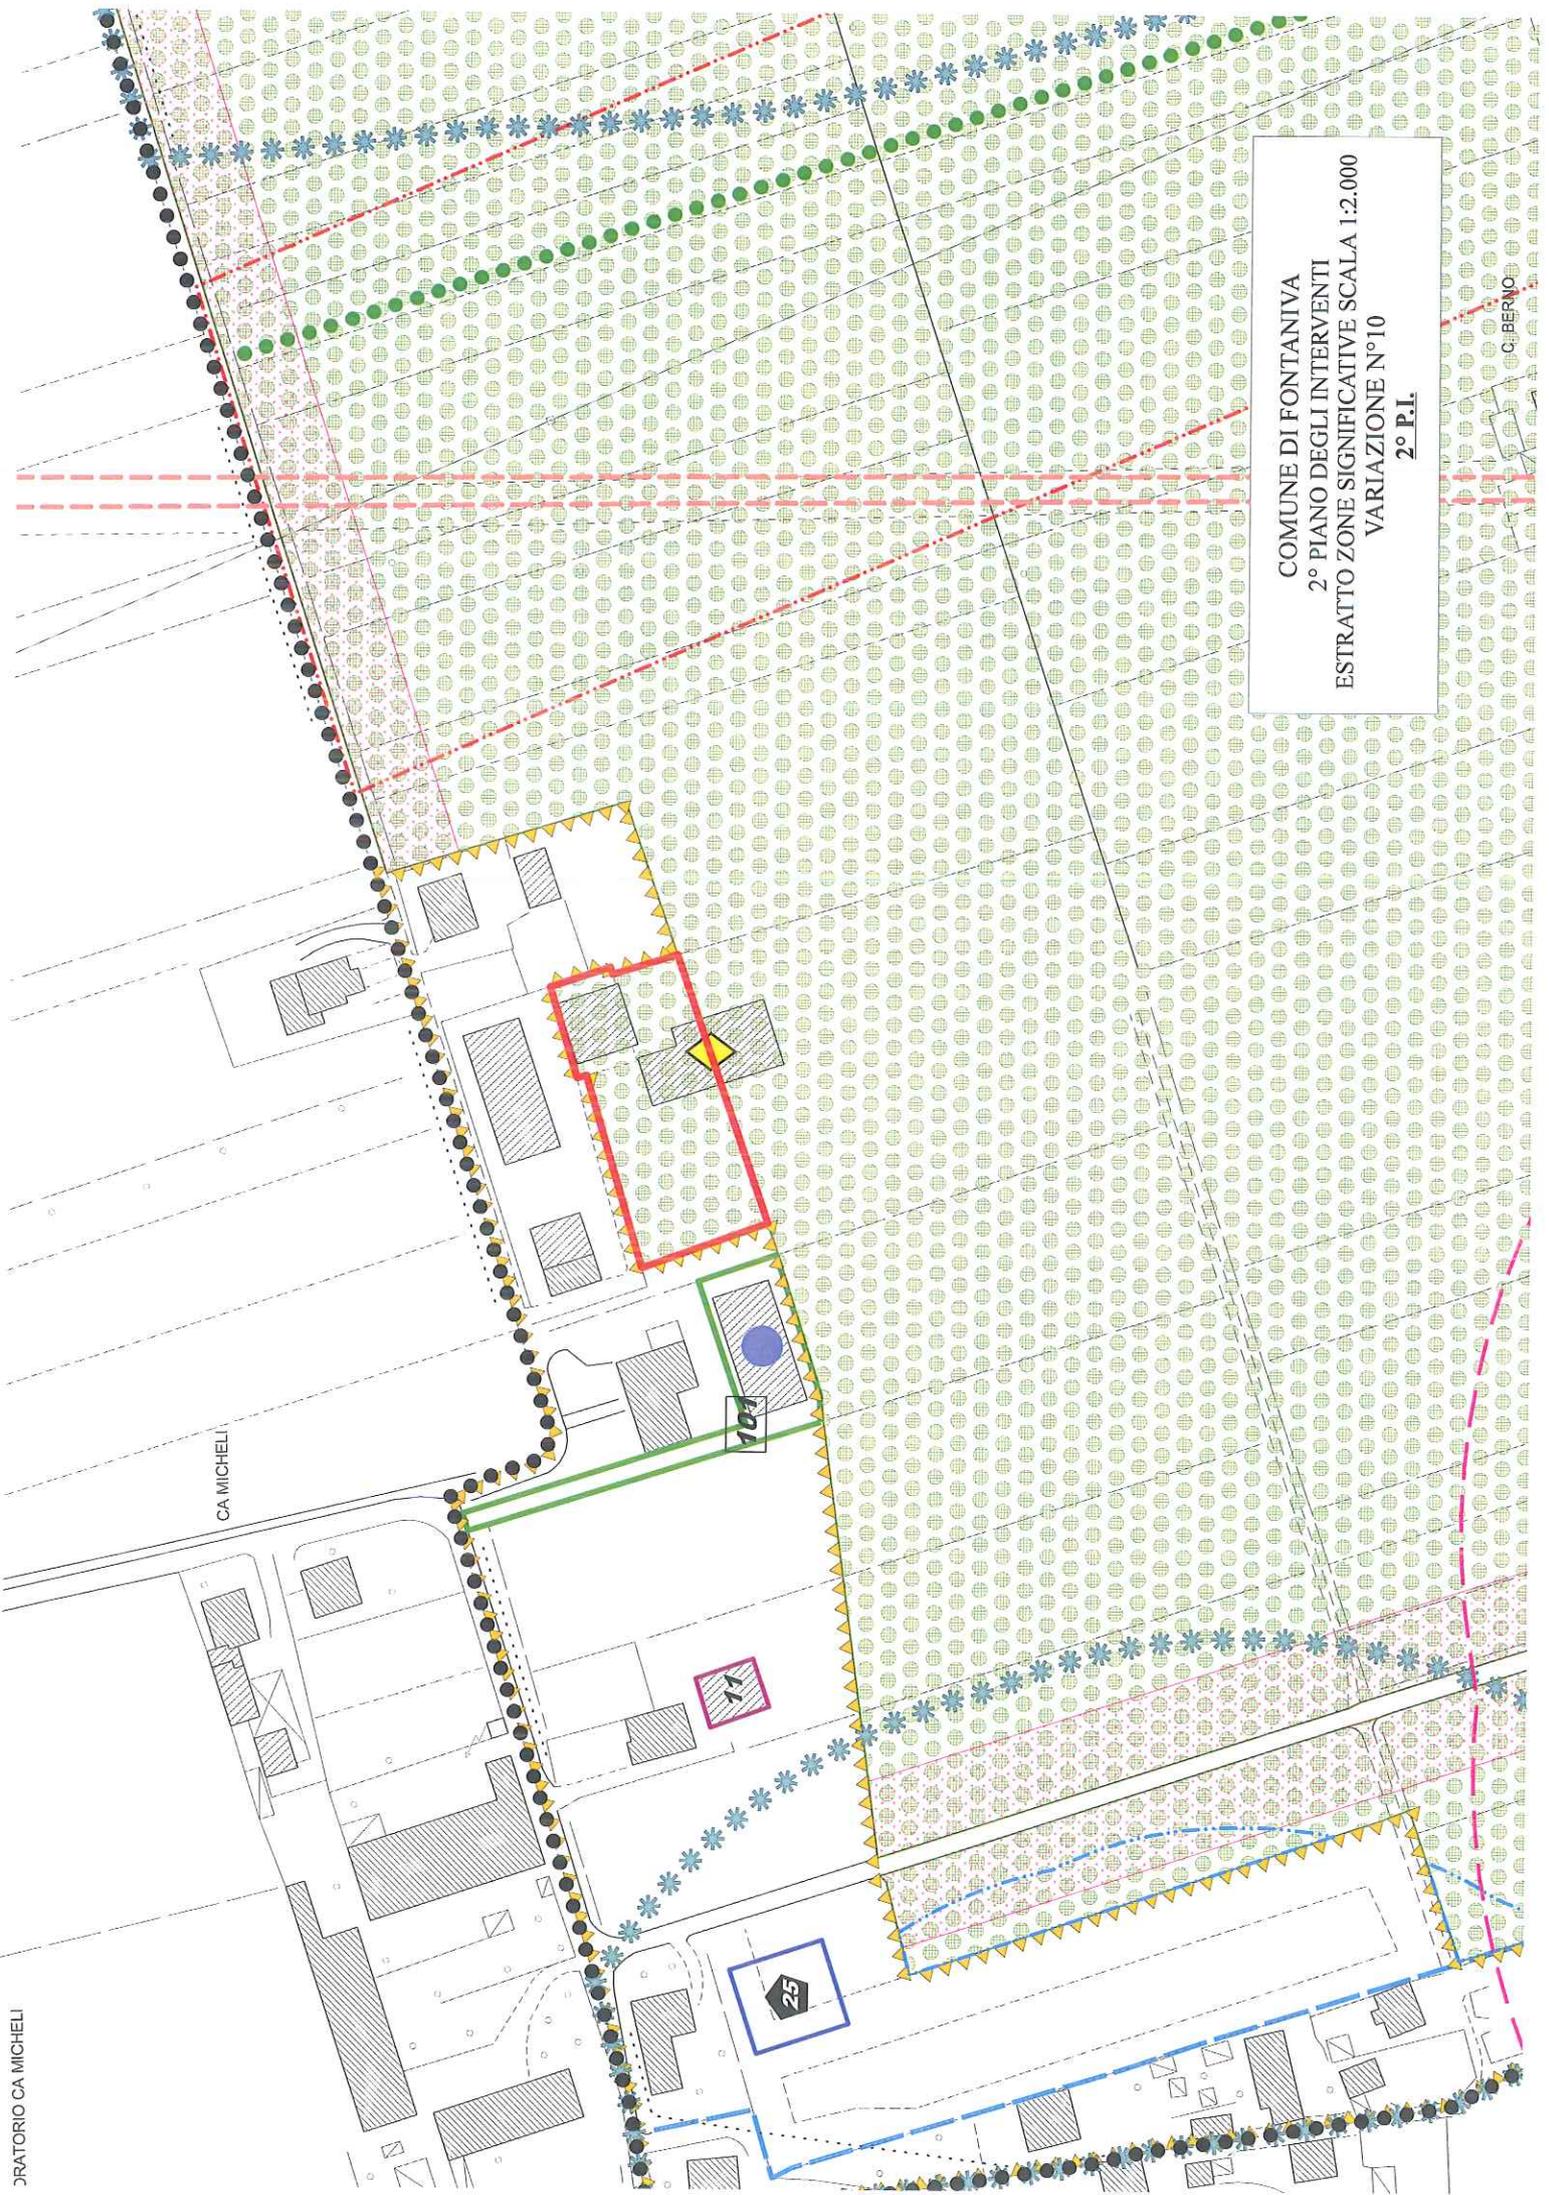

CA MICHELI

11


25

COMUNE DI FONTANIVA  
2° PIANO DEGLI INTERVENTI  
ESTRATTO ZONE SIGNIFICATIVE SCALA 1:2.000  
VARIAZIONE N°10  
2° P.I.

C. BERNO



COMUNE DI FONTANIVA  
2° PIANO DEGLI INTERVENTI  
ESTRATTO ZONE SIGNIFICATIVE SCALA 1:2.000  
VARIAZIONE N°11  
**P.L. VIGENTE**

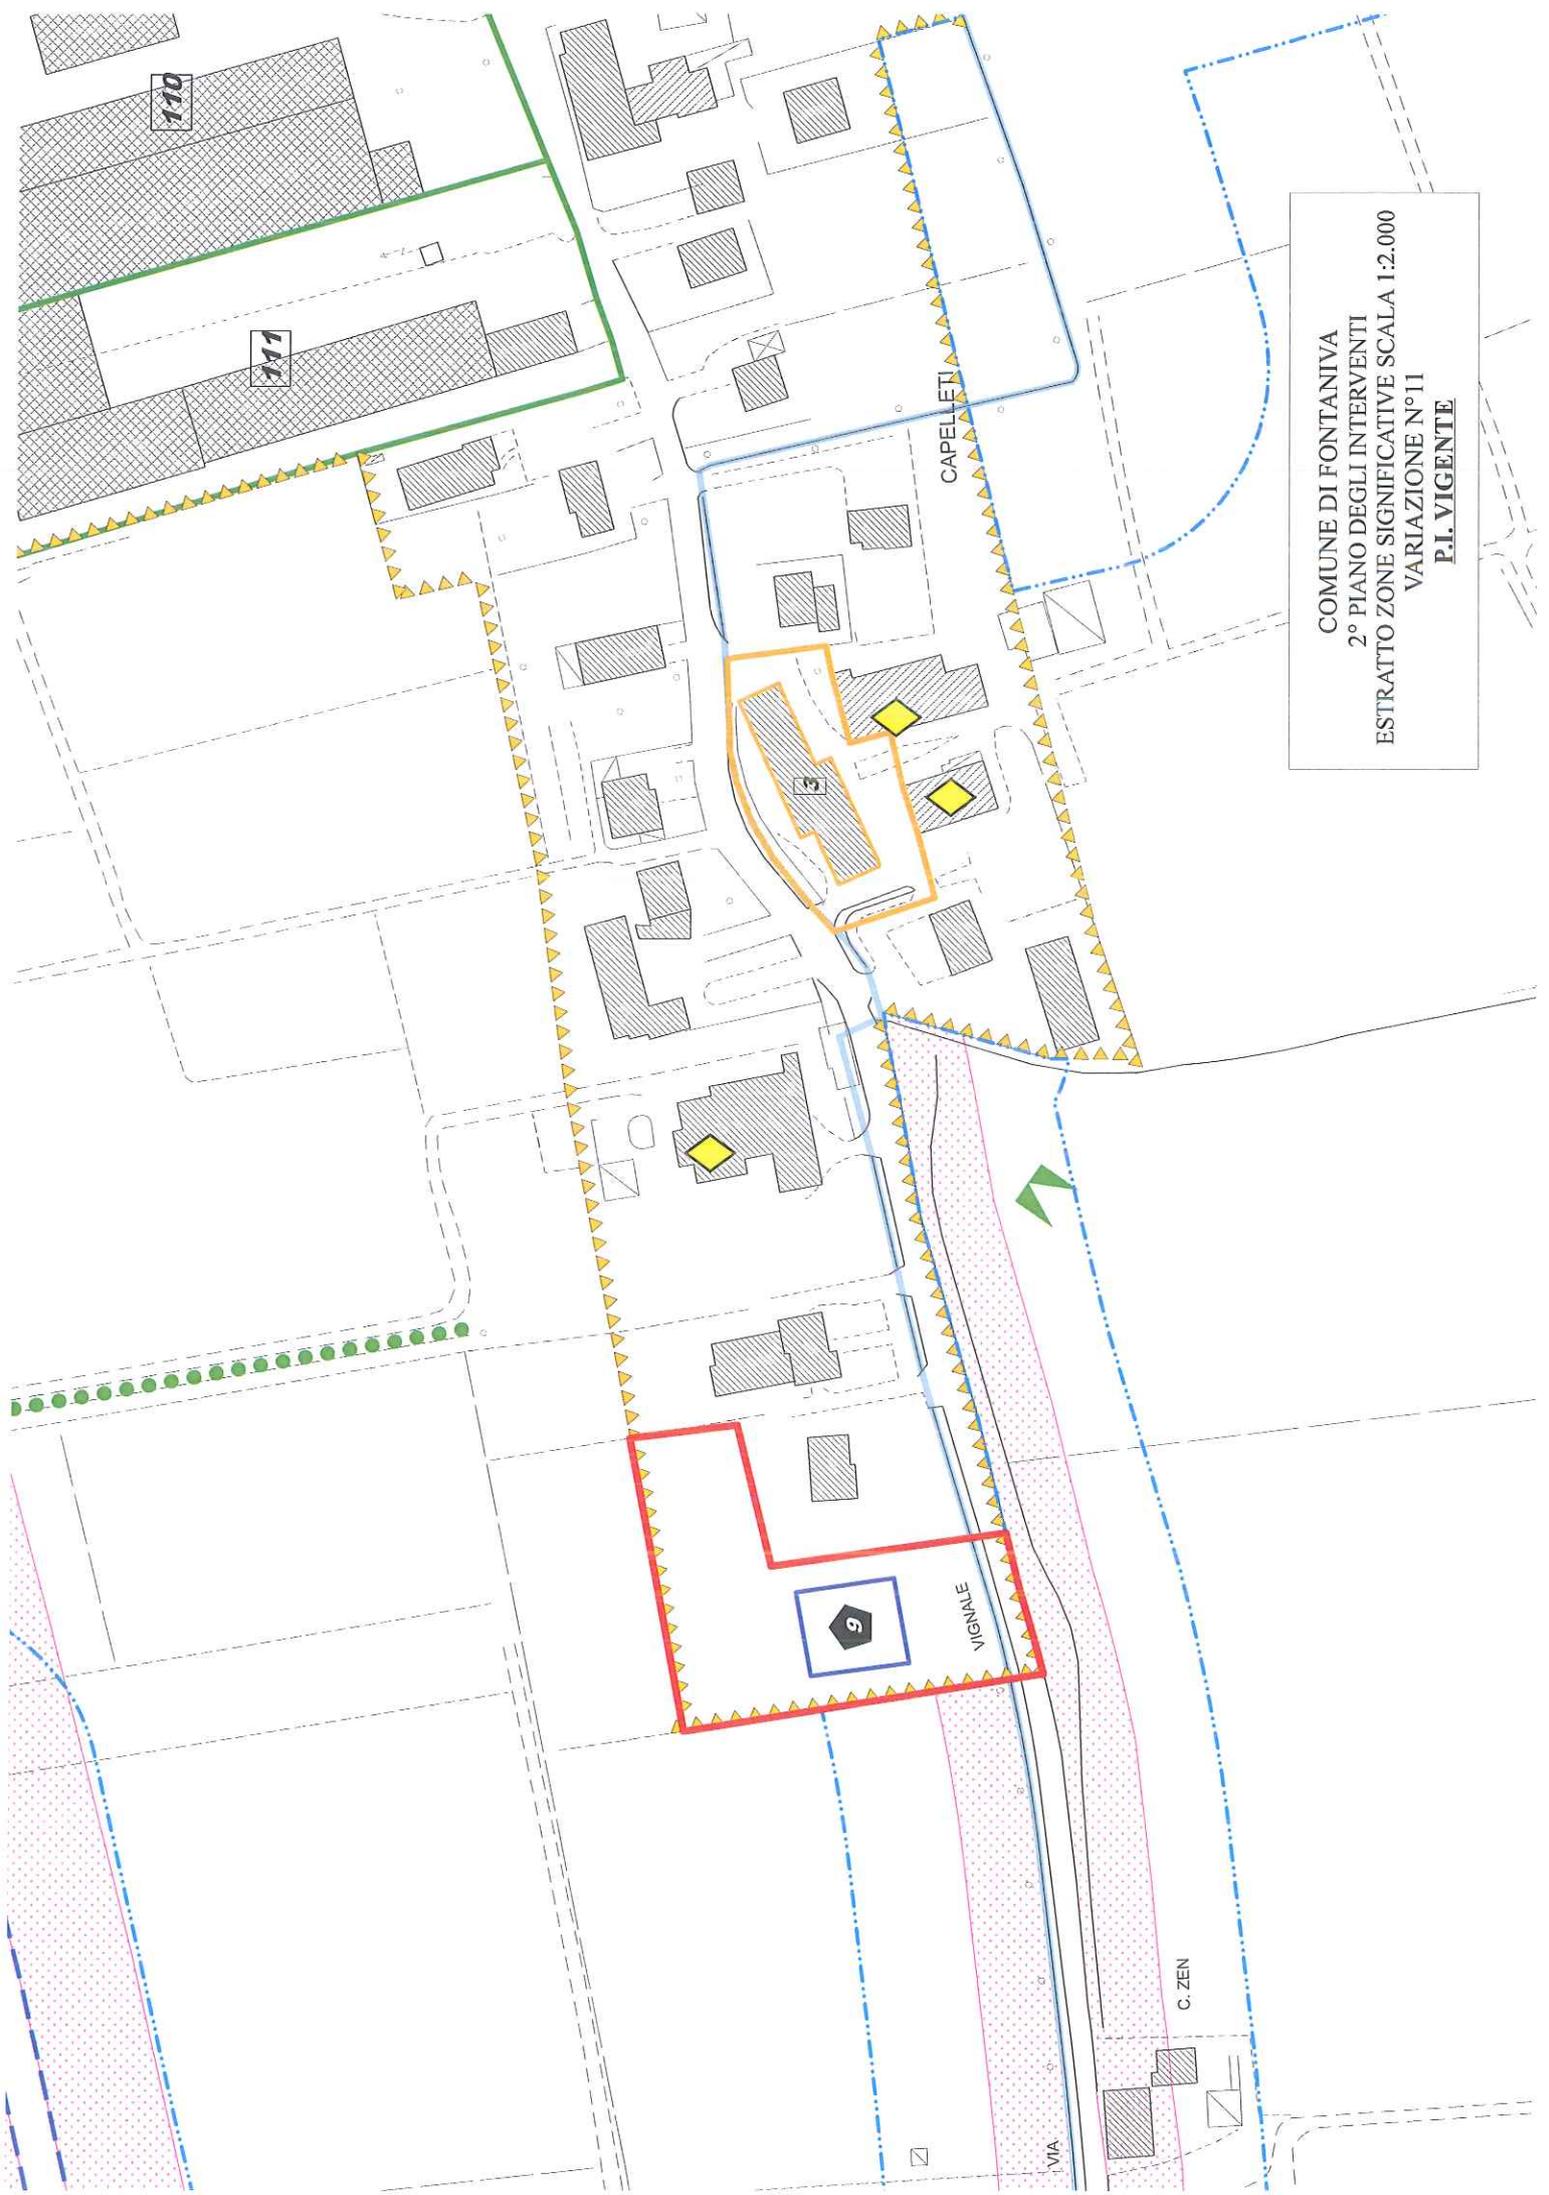

110

111

CAPELLEN

3


9

VIGNALE

C. ZEN

VIA

COMUNE DI FONTANIVA  
2° PIANO DEGLI INTERVENTI  
ESTRATTO ZONE SIGNIFICATIVE SCALA 1:2.000  
VARIAZIONE N°11  
2° P.I.

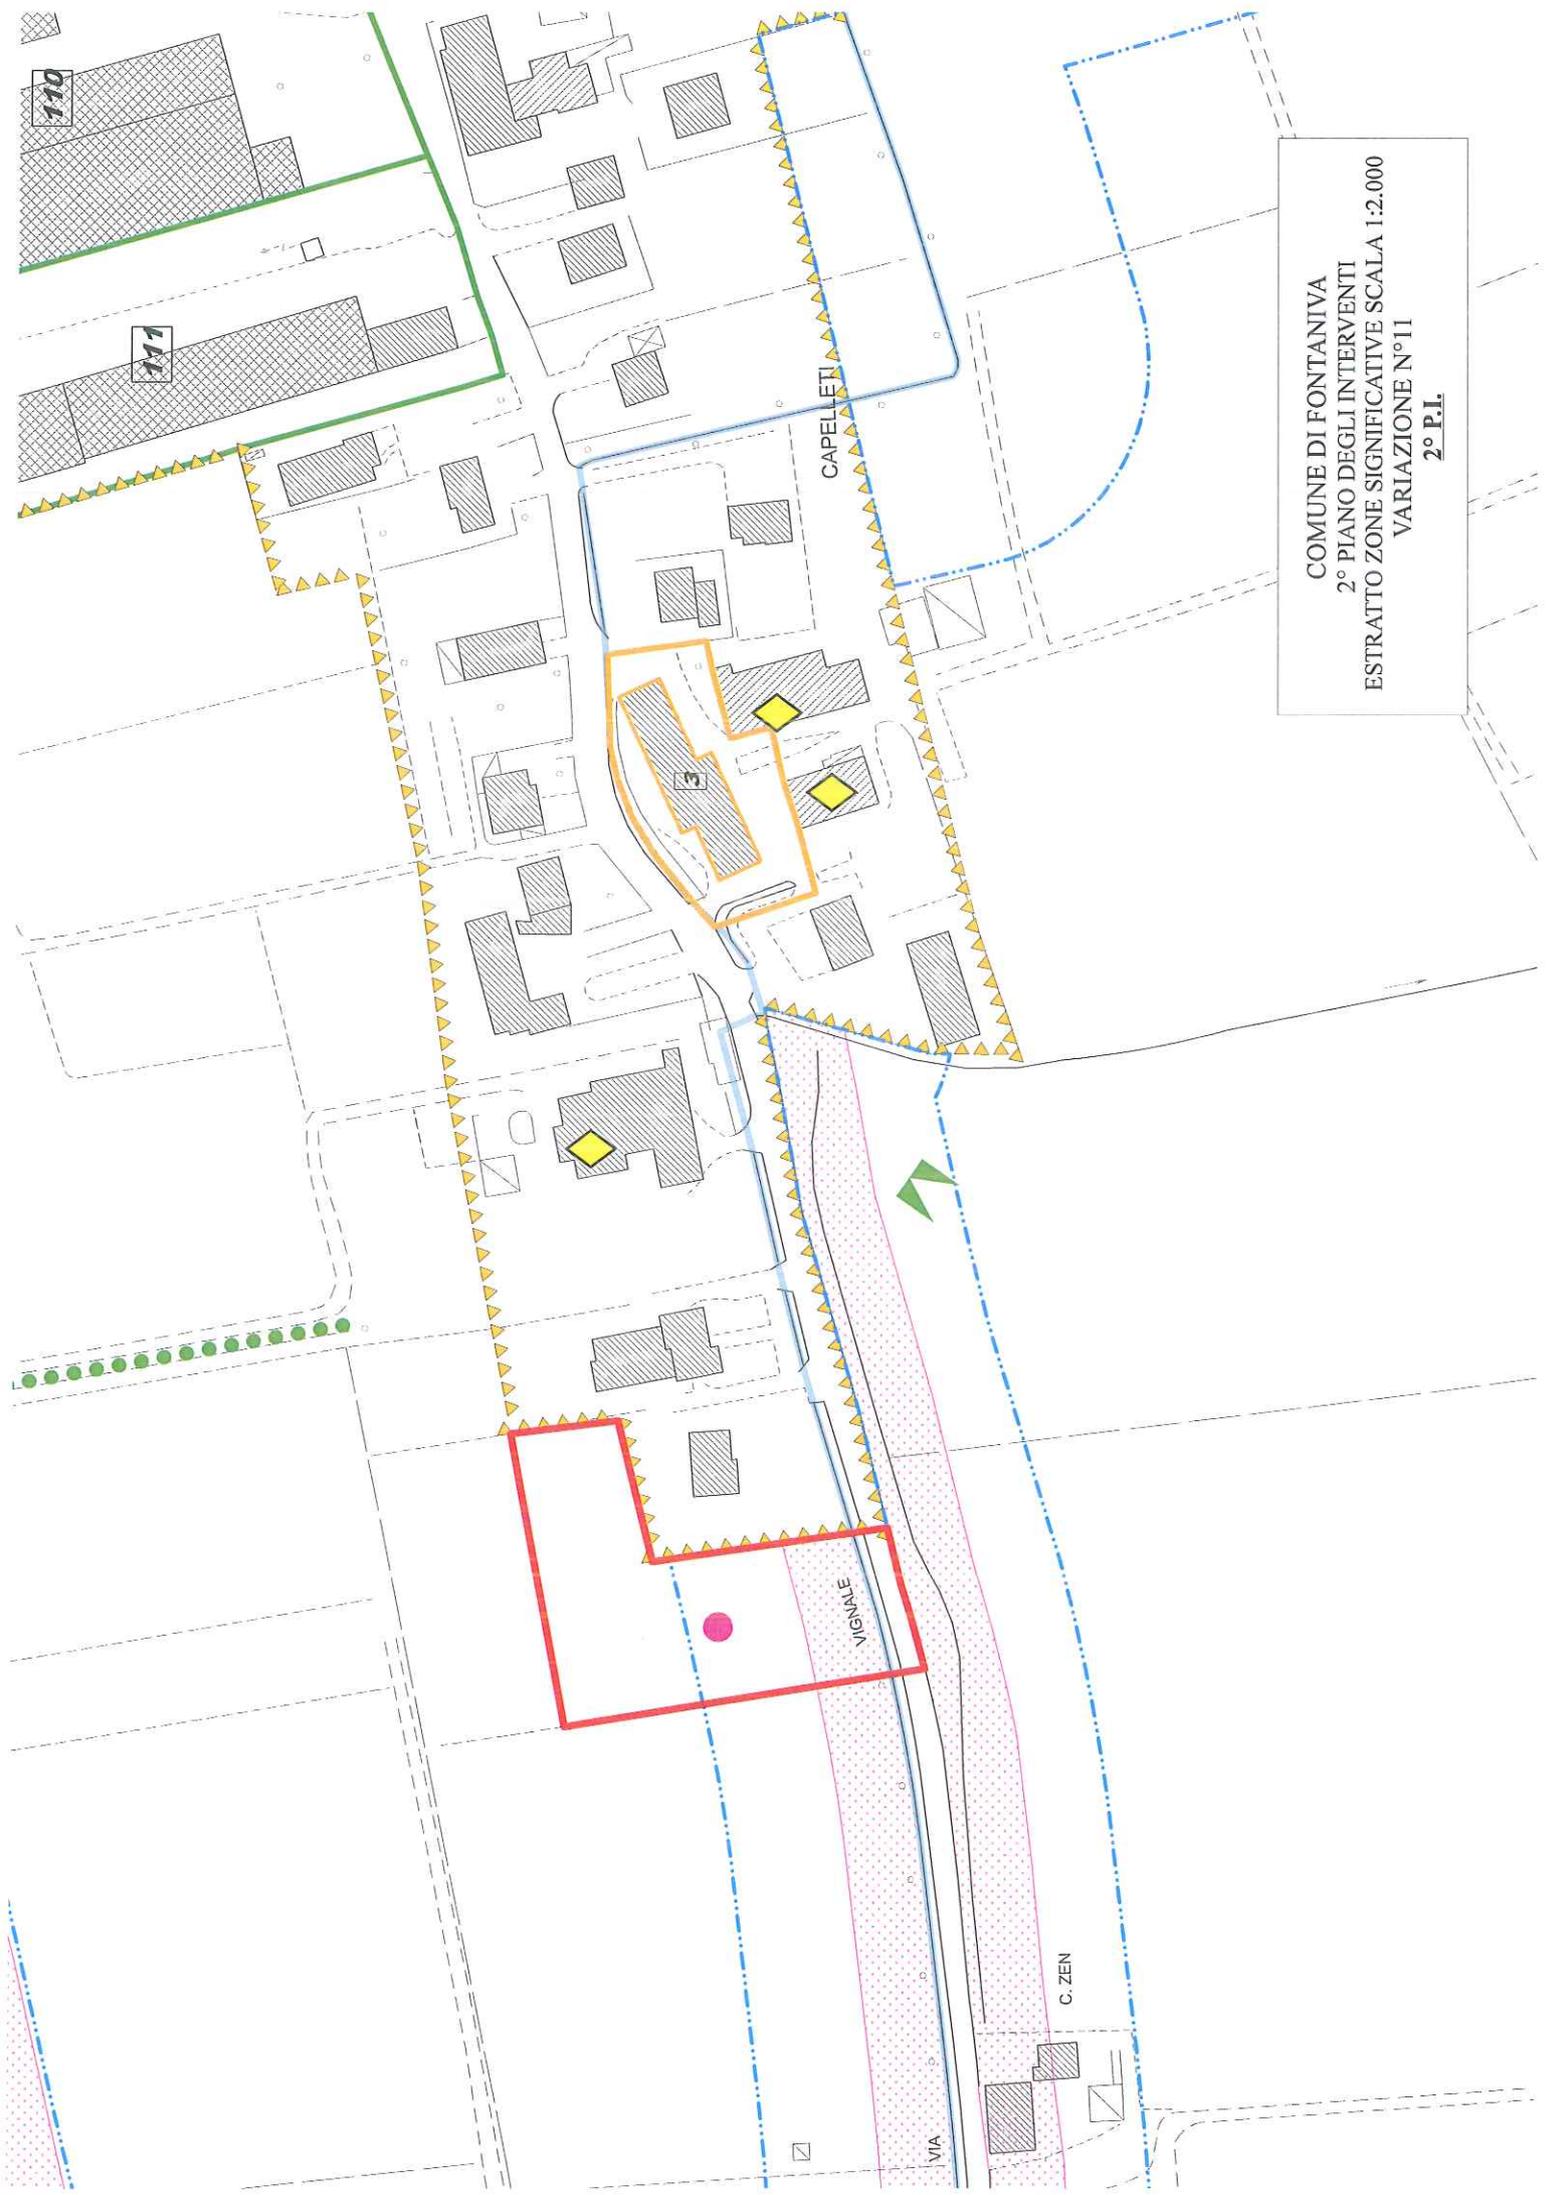

**SCHEDA ESPLICATIVA**  
**VARIAZIONE N° 12**

**Oggetto variazione:** *Applicazione art. 7 della L.R. n° 4 del 16/03/2015 all'interno delle aree all'interno dei "limiti nuova edificazione" di PATI.*

La variazione consiste nell'individuazione di un'area "inedificabile" in applicazione dell'art. 7 "Varianti verdi per la riclassificazione di aree edificabili" della L.R. n° 4 del 16/03/2015.

L'area è inserita in un ambito trasformabile di Fontanivetta all'interno dei "limiti nuova edificazione" di PATI .


Non saranno applicabili per l'area in oggetto le disposizioni della L.R. 14/2009 s.m.i., oltre a quanto previsto nell'art. 44 della L.R. 11/2004.

Vedasi, inoltre, le specifiche prescrizioni contenute nel CAPO 7 punto 4 delle N.T.O. del 2° P.I..


**Allegati:**

- |  |            |
|--|------------|
| – Estratto "Zone Significative" P.I. vigente | sc. 1/2000 |
| – Estratto "Zone Significative" 2° P.I.      | sc. 1/2000 |

COMUNE DI FONTANIVA  
2° PIANO DEGLI INTERVENTI  
ESTRATTO ZONE SIGNIFICATIVE SCALA 1:2.000  
VARIAZIONE N°12  
P.I. VIGENTE

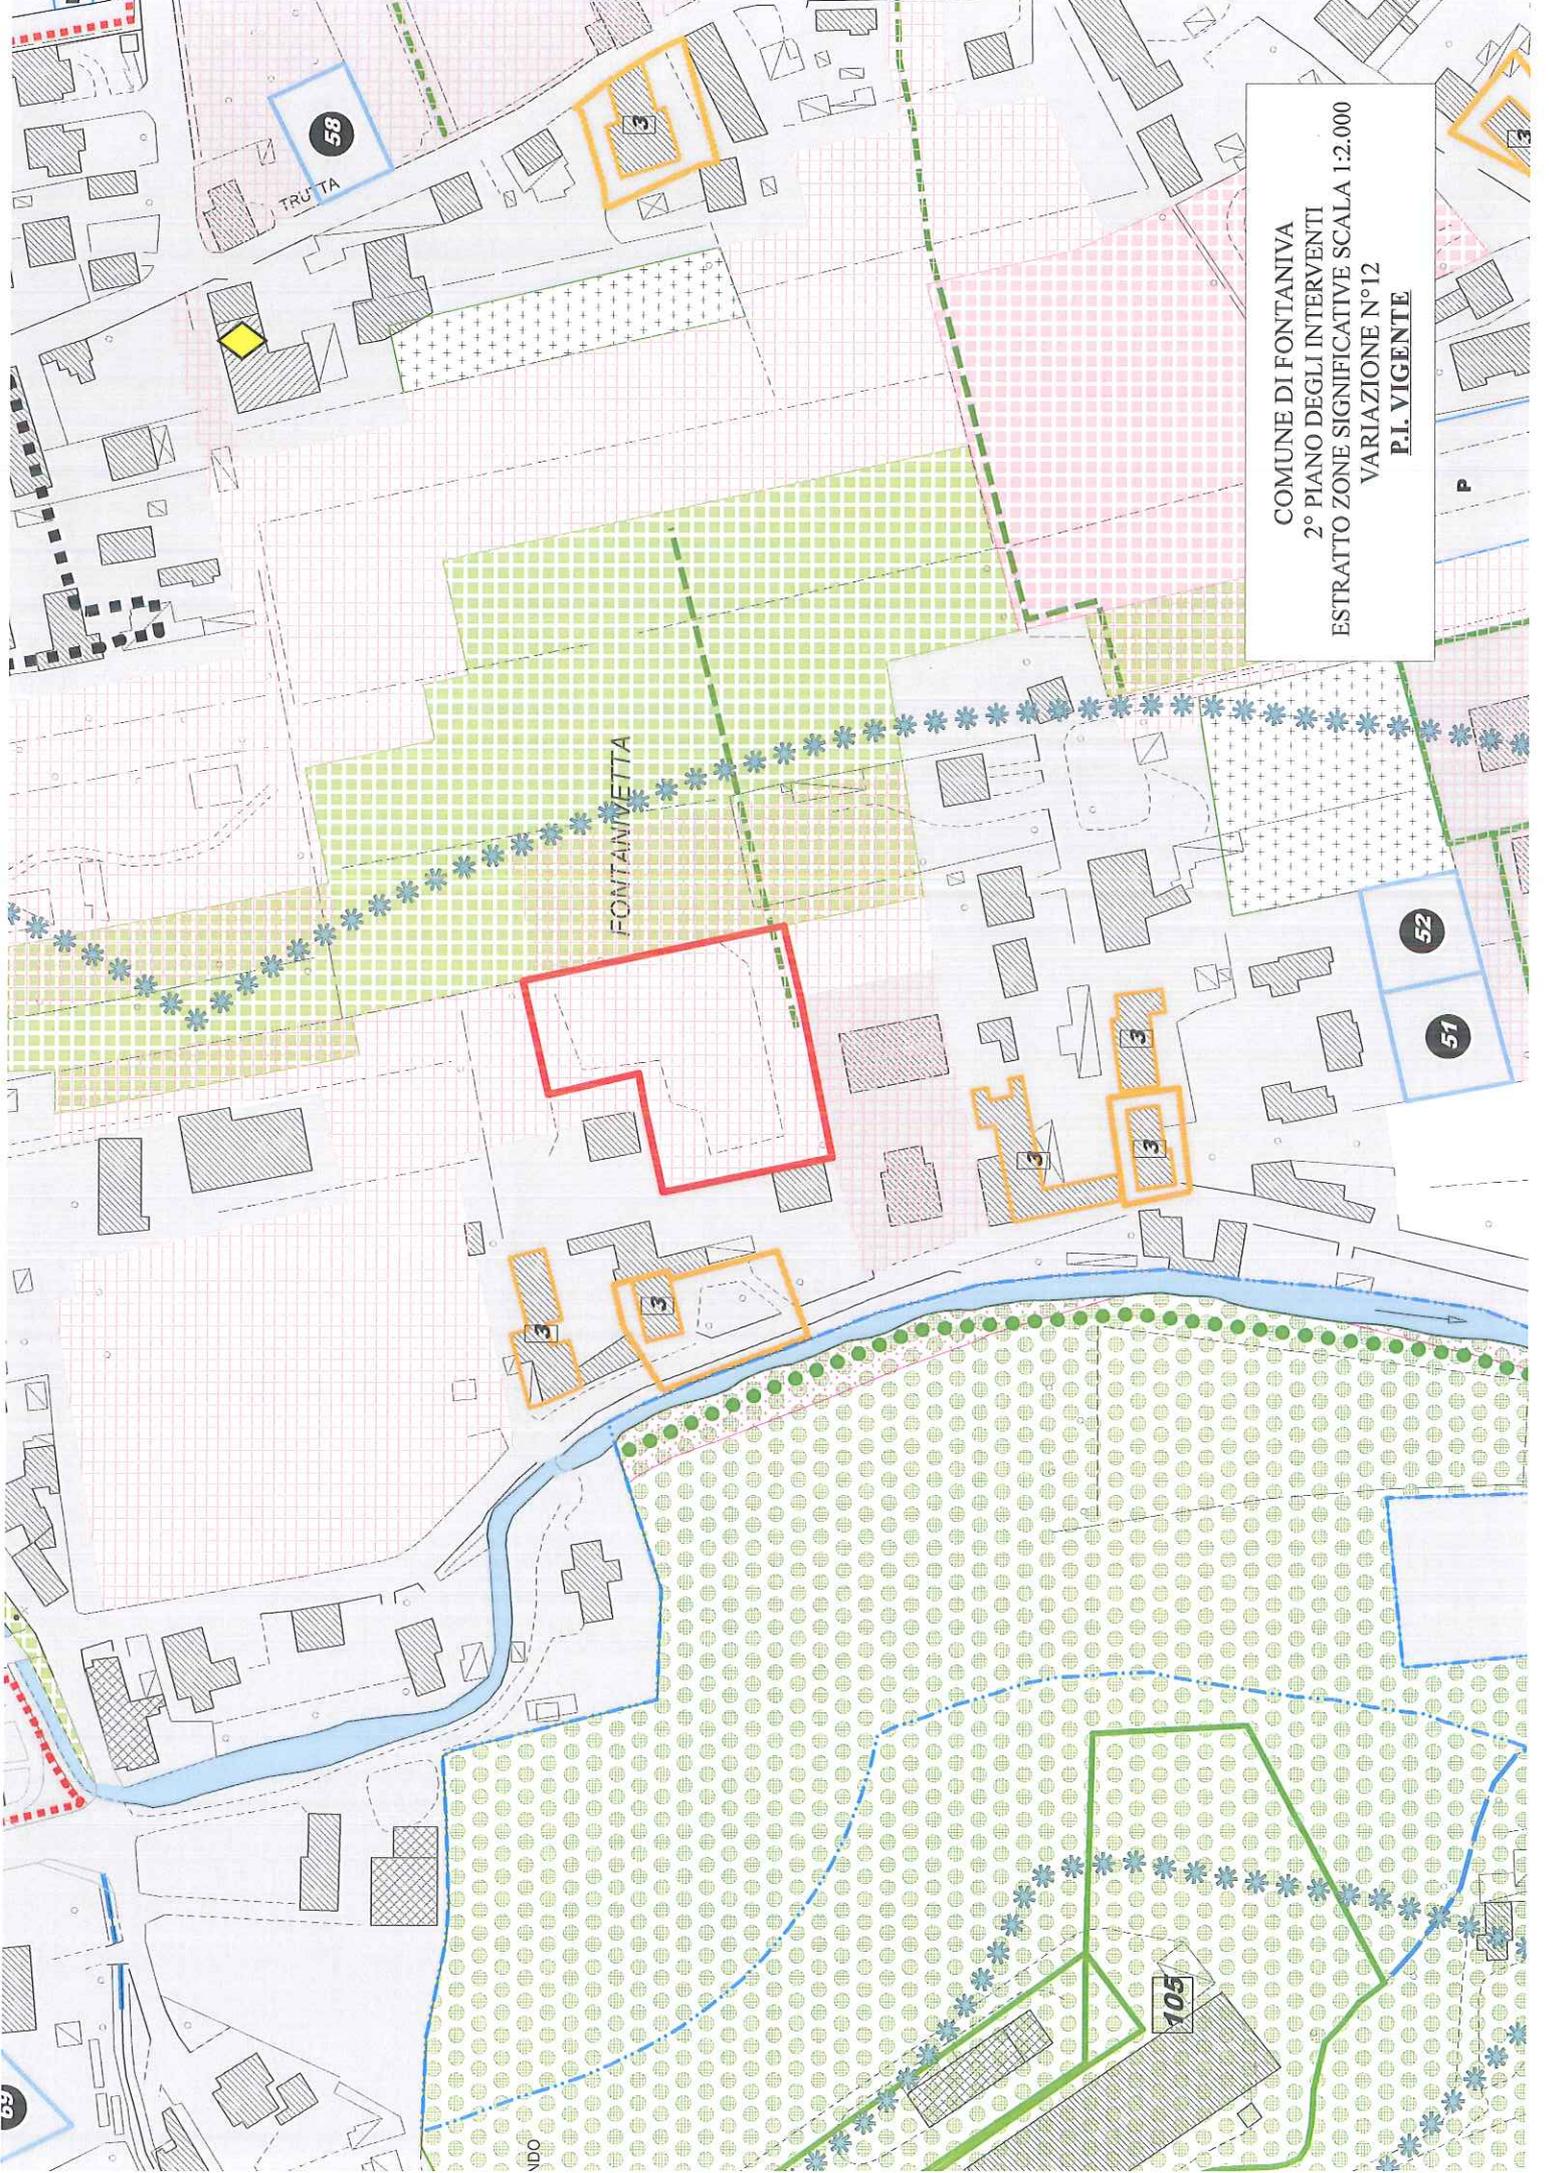

COMUNE DI FONTANIVA  
2° PIANO DEGLI INTERVENTI  
ESTRAITTO ZONE SIGNIFICATIVE SCALA 1:2.000  
VARIAZIONE N°12  
2° P.I.

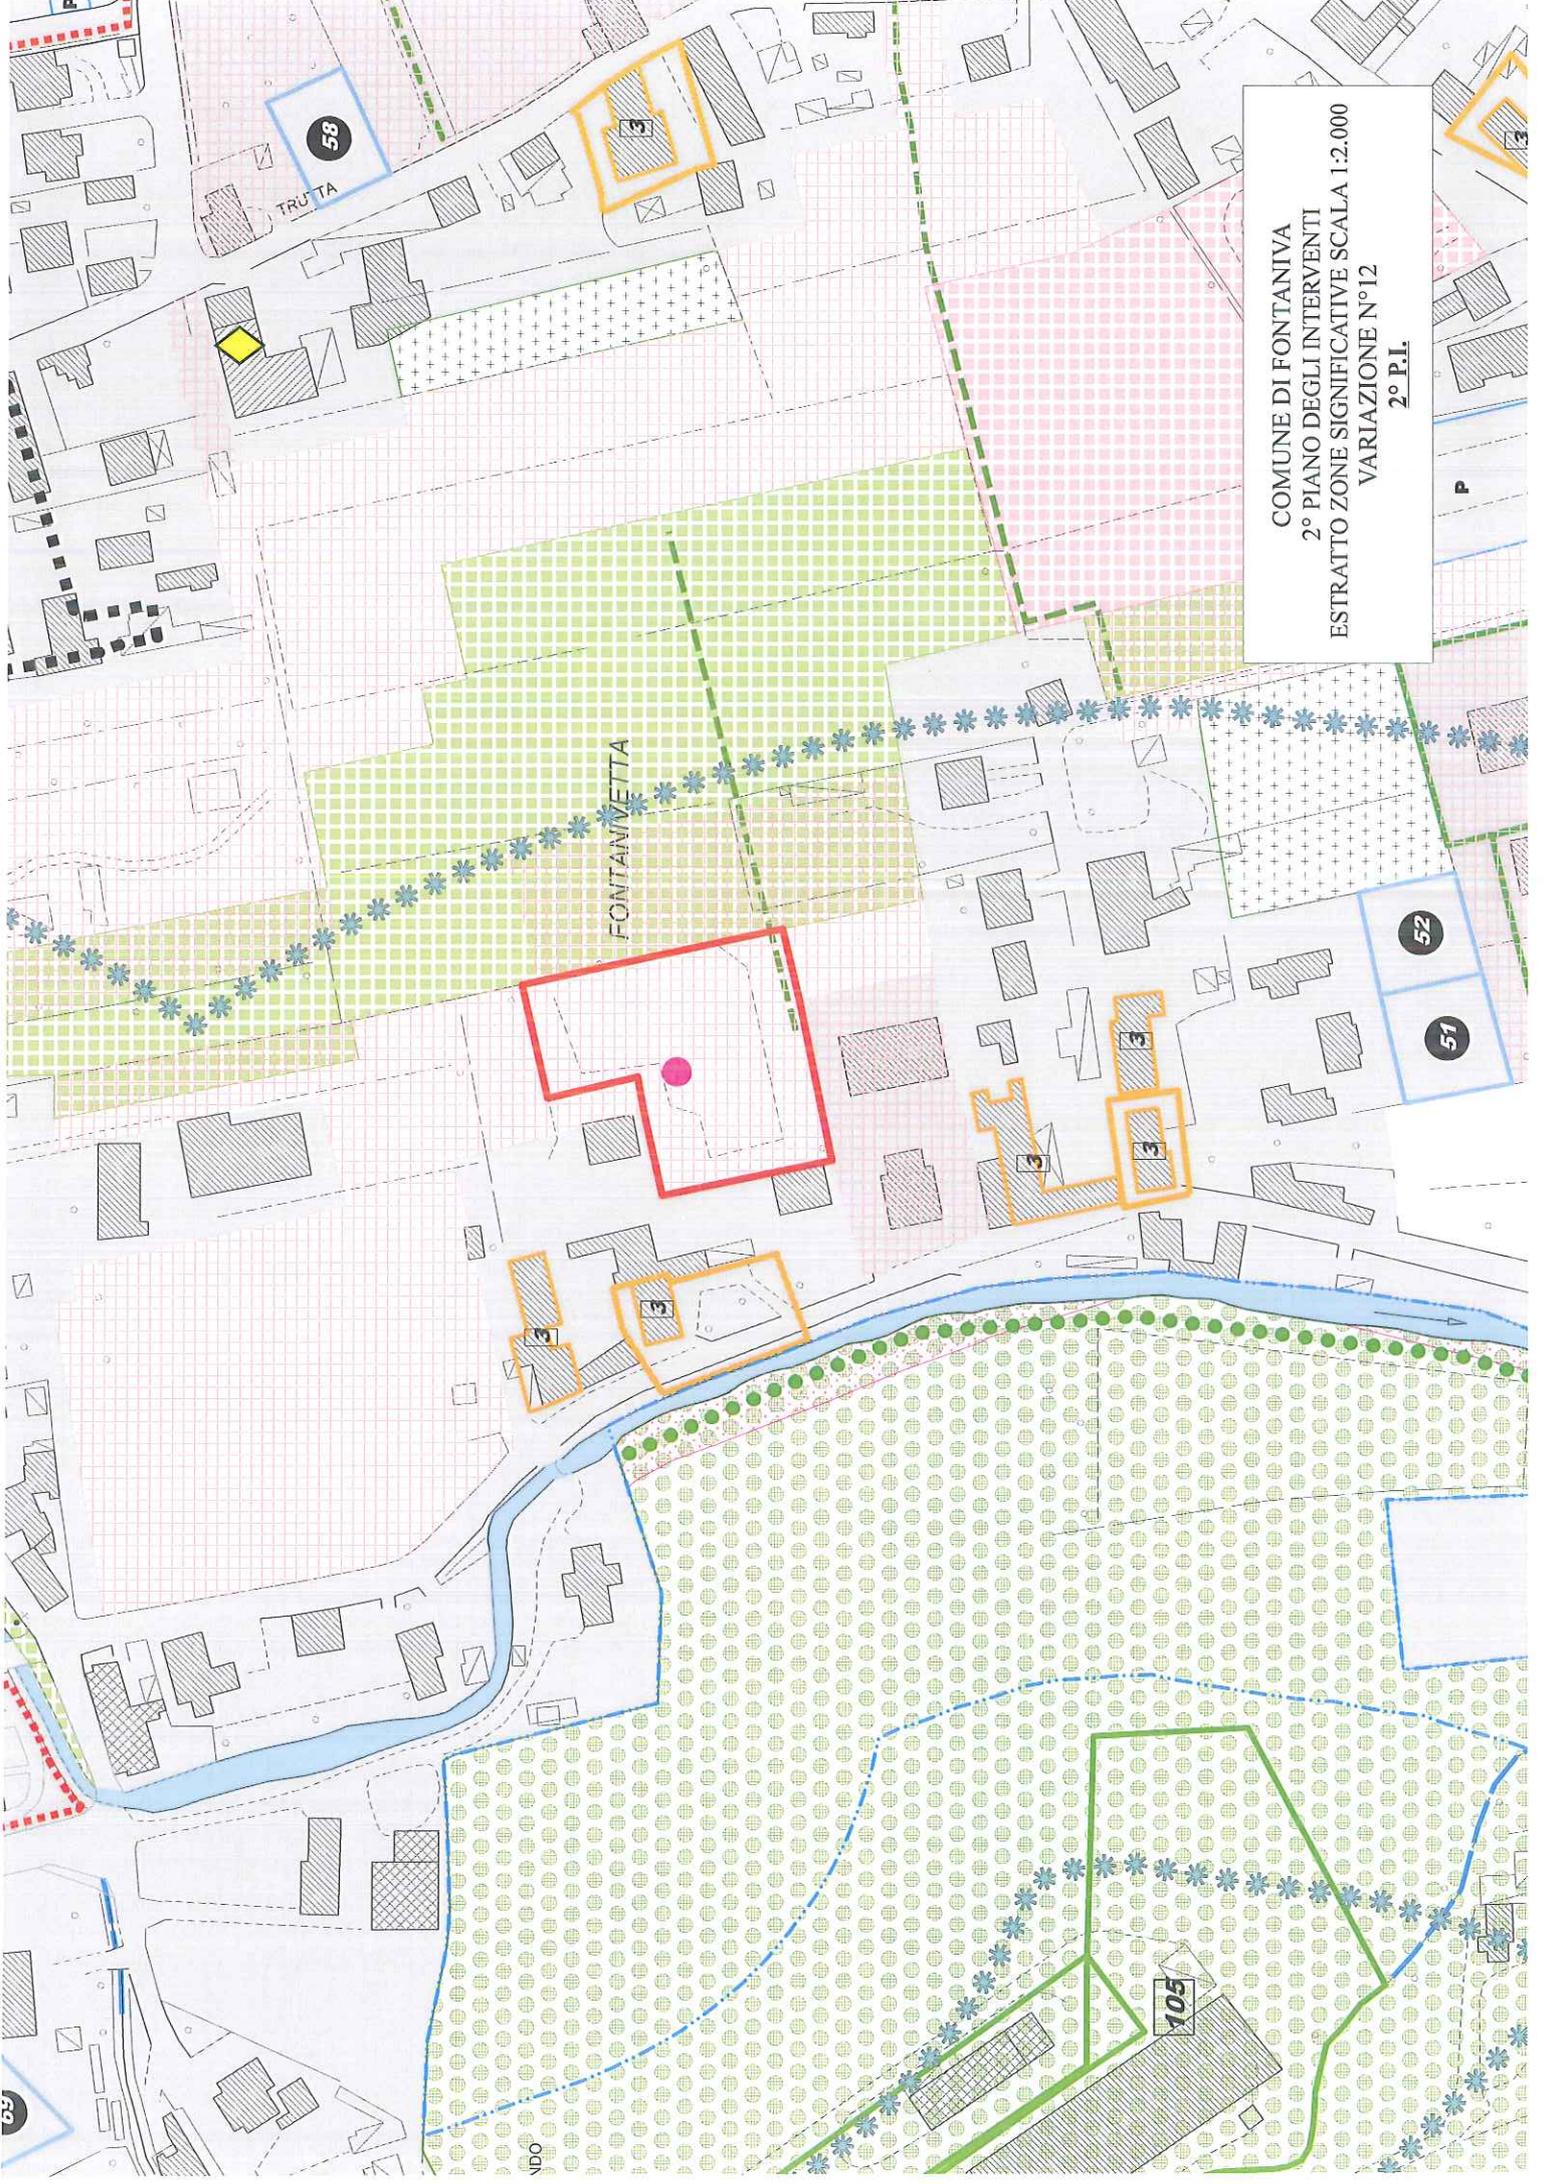

**SCHEDA ESPLICATIVA**  
**VARIAZIONE N° 13**

**Oggetto variazione:** *Applicazione art. 7 della L.R. n° 4 del 16/03/2015 all'interno delle aree ad "urbanizzazione consolidata" del Capoluogo.*

L'ambito oggetto della variazione risulta inserito nel P.I. vigente tra le aree ad "urbanizzazione consolidata" del Capoluogo ed è gravata dal "Vincolo paesaggistico" D. Lgs 42/2004 (corsi d'acqua) e dalla "fascia di rispetto ferroviario".

Con il 2° P.I. l'area, individuata negli estratti allegati, viene resa "inedificabile" in applicazione dell'art. 7 "Varianti verdi per la riclassificazione di aree edificabili" della L.R. n° 4 del 16 marzo 2015.


Non saranno applicabili per l'area in oggetto le disposizioni della L.R. n° 14/2009 s.m.i..

Vedasi, inoltre, le specifiche prescrizioni contenute nel CAPO 7 punto 4 delle N.T.O. del 2° P.I..


**Allegati:**

- |  |            |
|--|------------|
| – Estratto "Zone Significative" P.I. vigente | sc. 1/2000 |
| – Estratto "Zone Significative" 2° P.I.      | sc. 1/2000 |

COMUNE DI FONTANIVA  
2° PIANO DEGLI INTERVENTI  
ESTRAITTO ZONE SIGNIFICATIVE SCALA 1:2.000  
VARIAZIONE N°13  
P.I. VIGENTE

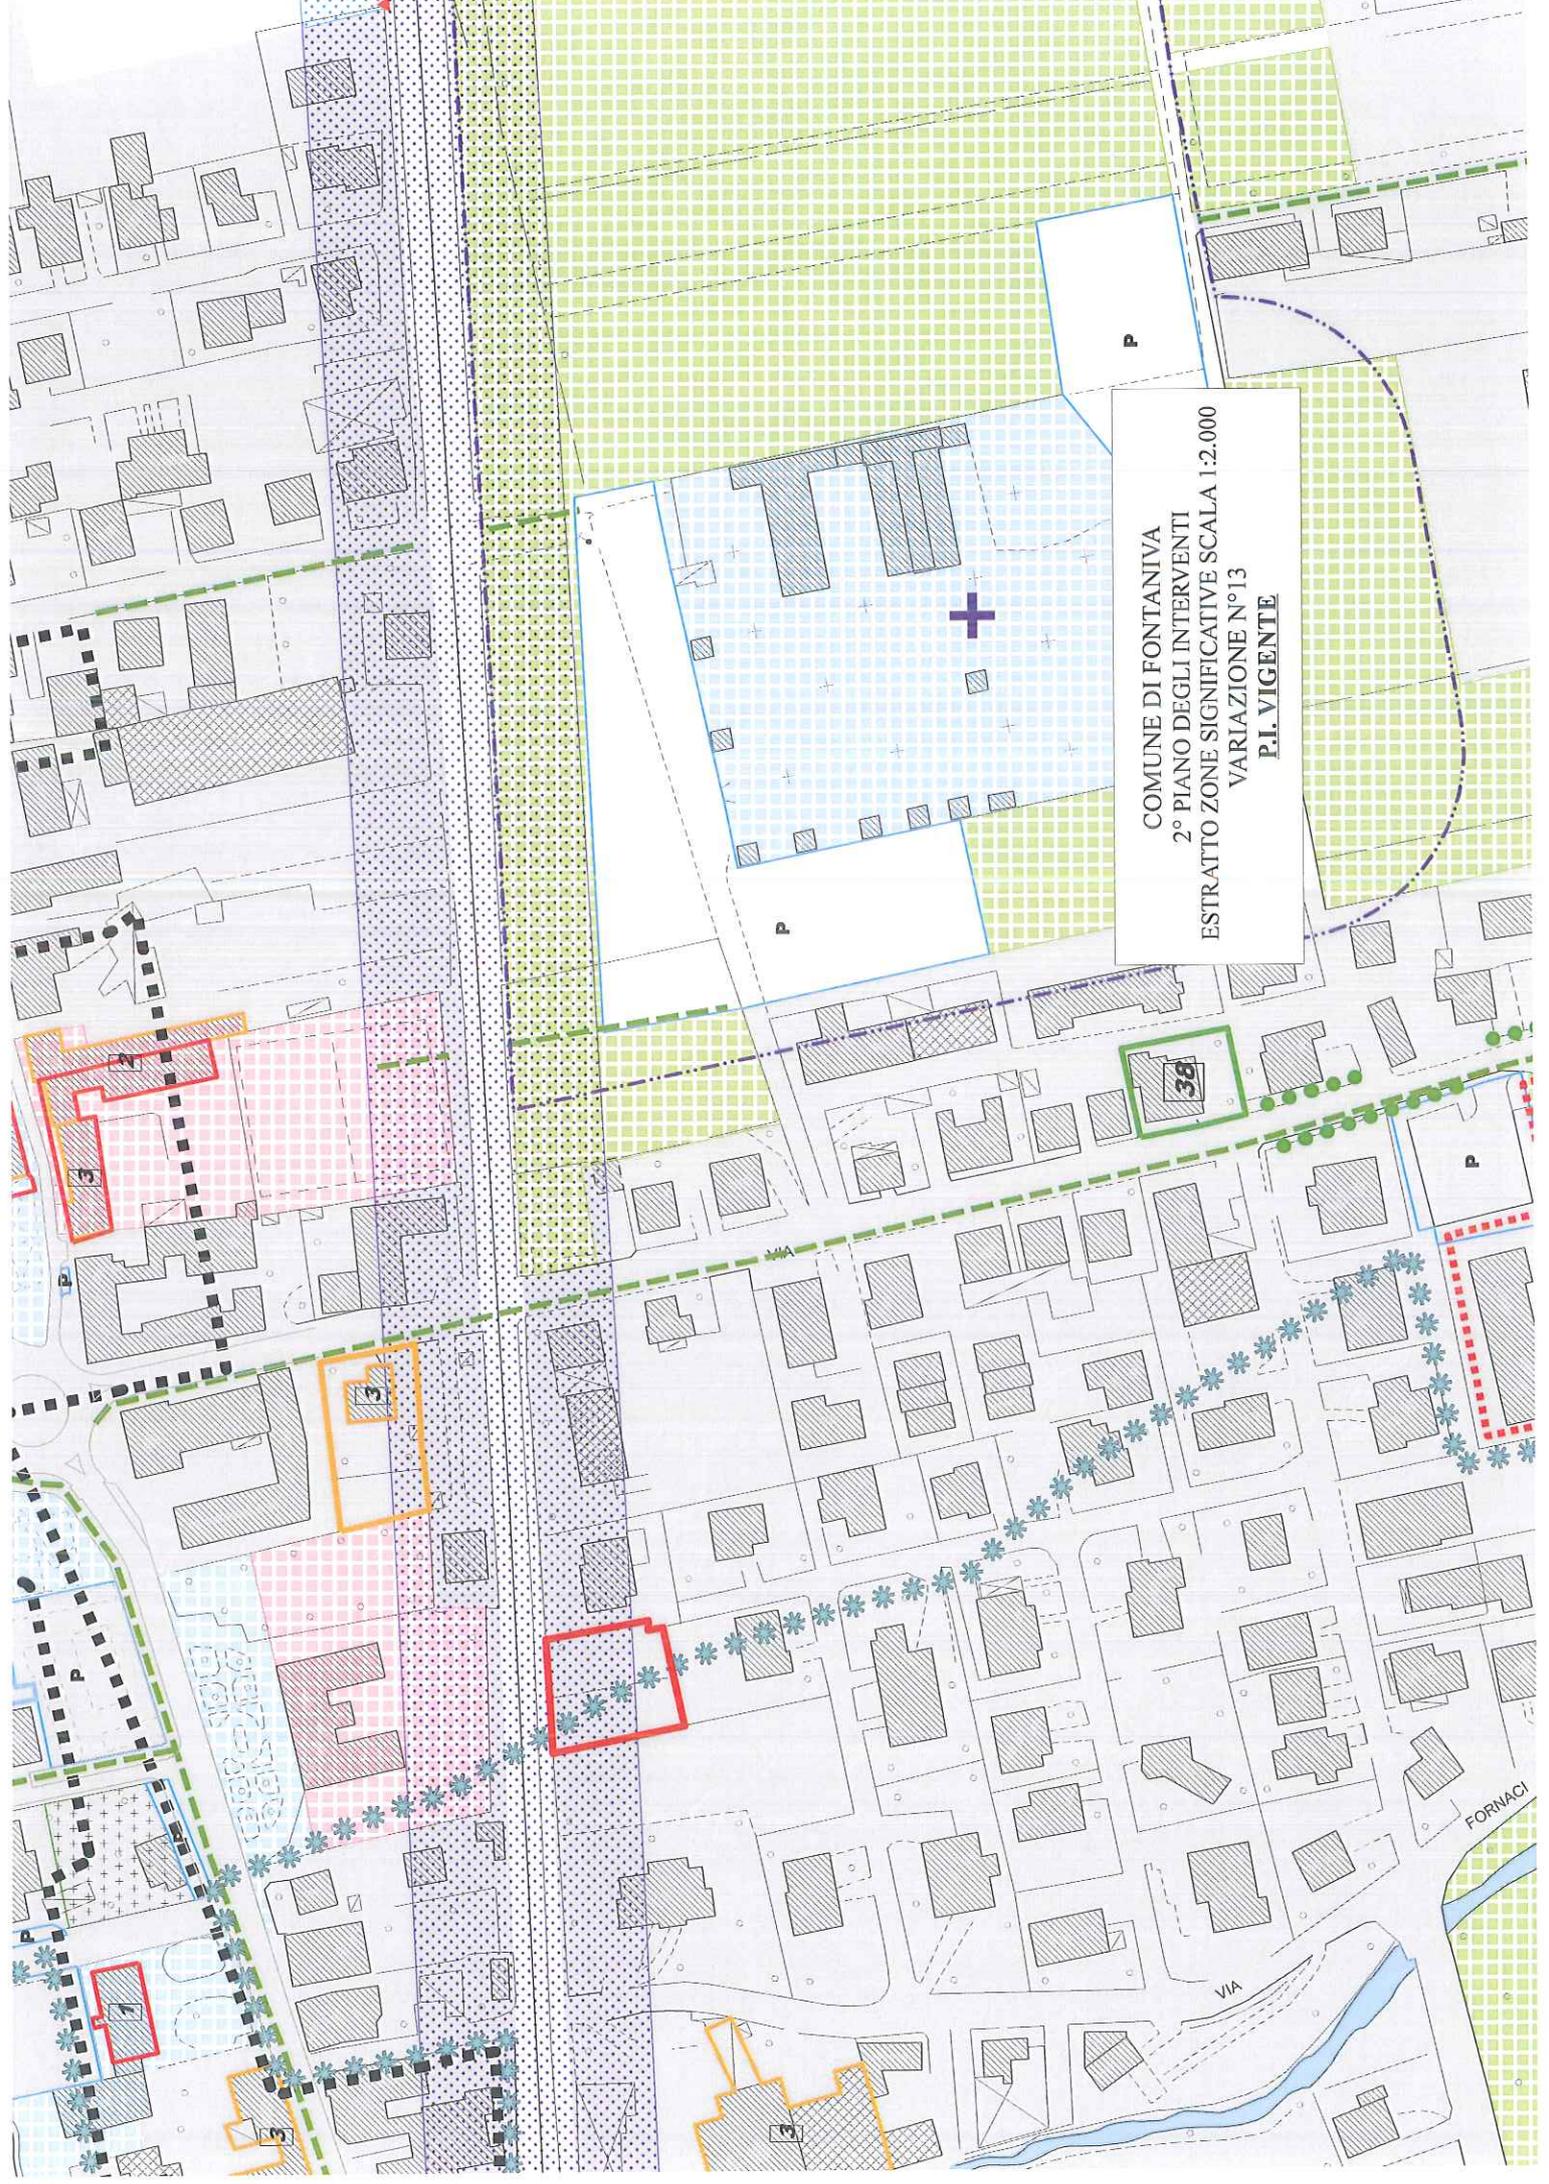

COMUNE DI FONTANIVA  
2° PIANO DEGLI INTERVENTI  
ESTRATTO ZONE SIGNIFICATIVE SCALA 1:2.000  
VARIAZIONE N°13  
2° P.I.

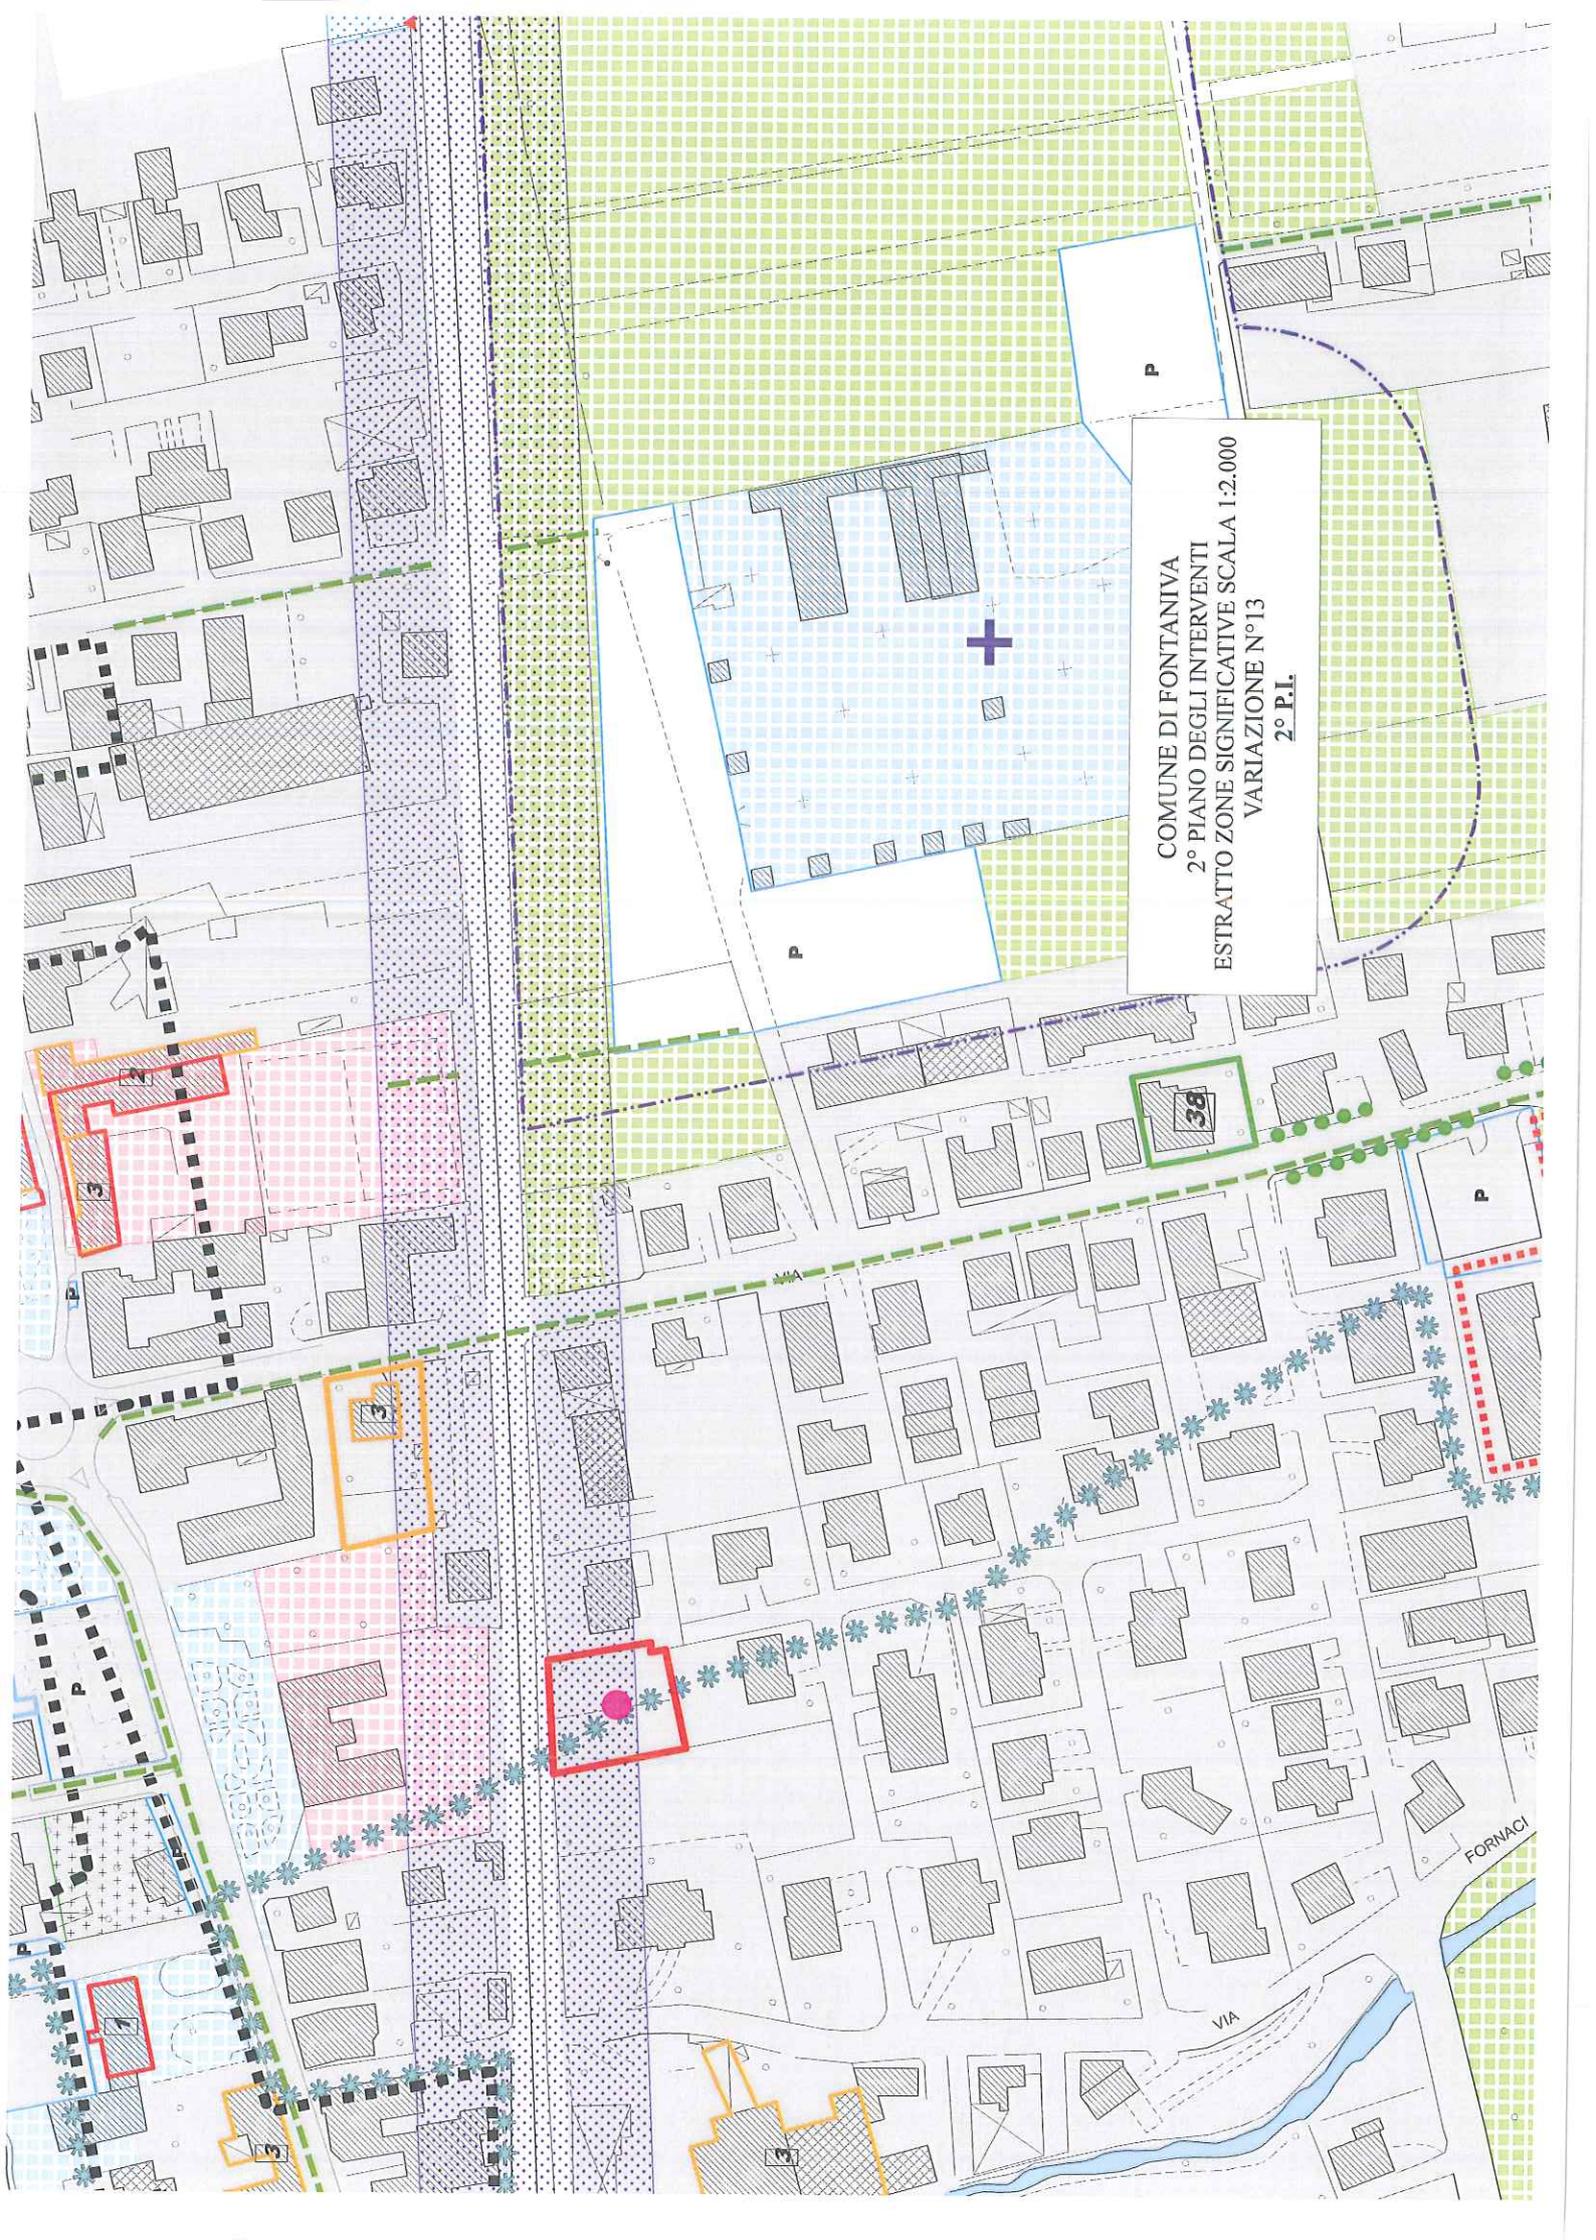

**SCHEDA ESPLICATIVA**  
**VARIAZIONE N° 14**

**Oggetto variazione:** *Applicazione art. 7 della L.R. n° 4 del 16/03/2015 all'interno delle aree ad "urbanizzazione consolidata" nei pressi della zona industriale.*

L'ambito oggetto della variazione risulta inserito nel P.I. vigente tra le aree ad "urbanizzazione consolidata" del Capoluogo.

Con il 2° P.I. l'area, individuata negli estratti allegati, viene resa "inedificabile" in applicazione dell'art. 7 "Varianti verdi per la riclassificazione di aree edificabili" della L.R. n° 4 del 16 marzo 2015.


Non saranno applicabili per l'area in oggetto le disposizioni della L.R. n° 14/2009 s.m.i..

Vedasi, inoltre, le specifiche prescrizioni contenute nel CAPO 7 punto 4 delle N.T.O. del 2° P.I..


**Allegati:**

- |  |            |
|--|------------|
| – Estratto "Zone Significative" P.I. vigente | sc. 1/2000 |
| – Estratto "Zone Significative" 2° P.I.      | sc. 1/2000 |

COMUNE DI FONTANIVA  
2° PIANO DEGLI INTERVENTI  
ESTRATTO ZONE SIGNIFICATIVE SCALA 1:2.000  
VARIAZIONE N° 14  
P.I. VIGENTE

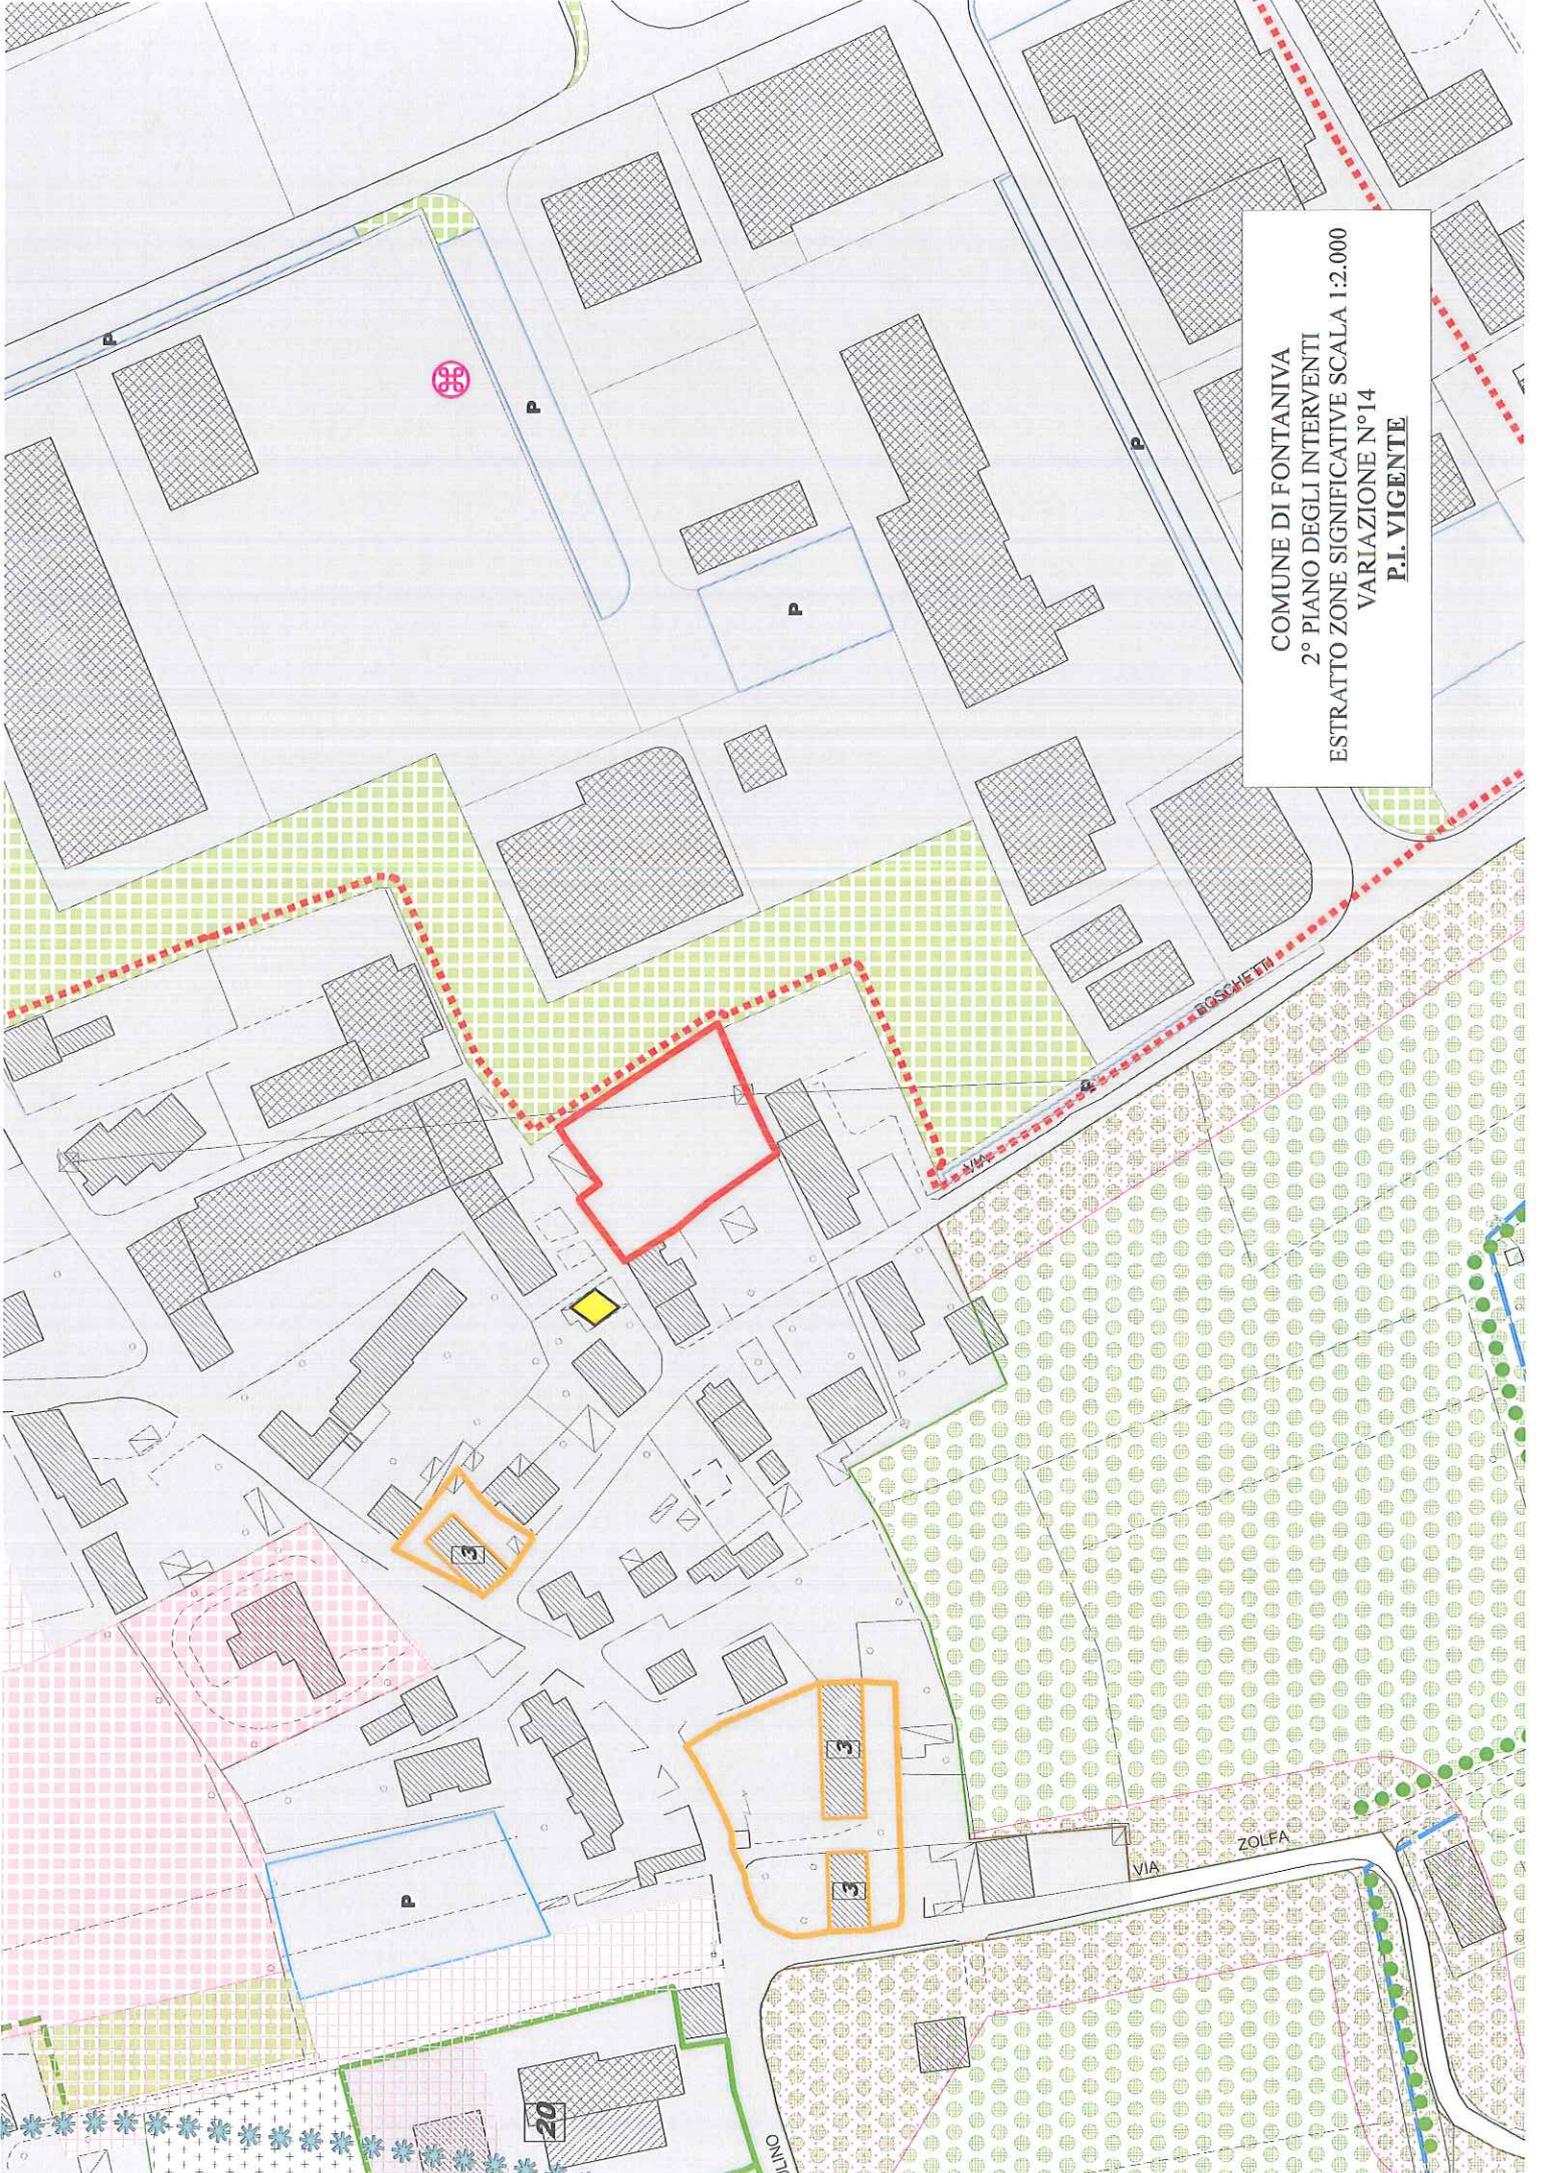

COMUNE DI FONTANIVA  
2° PIANO DEGLI INTERVENTI  
ESTRATTO ZONE SIGNIFICATIVE SCALA 1:2.000  
VARIAZIONE N°14  
2° P.I.

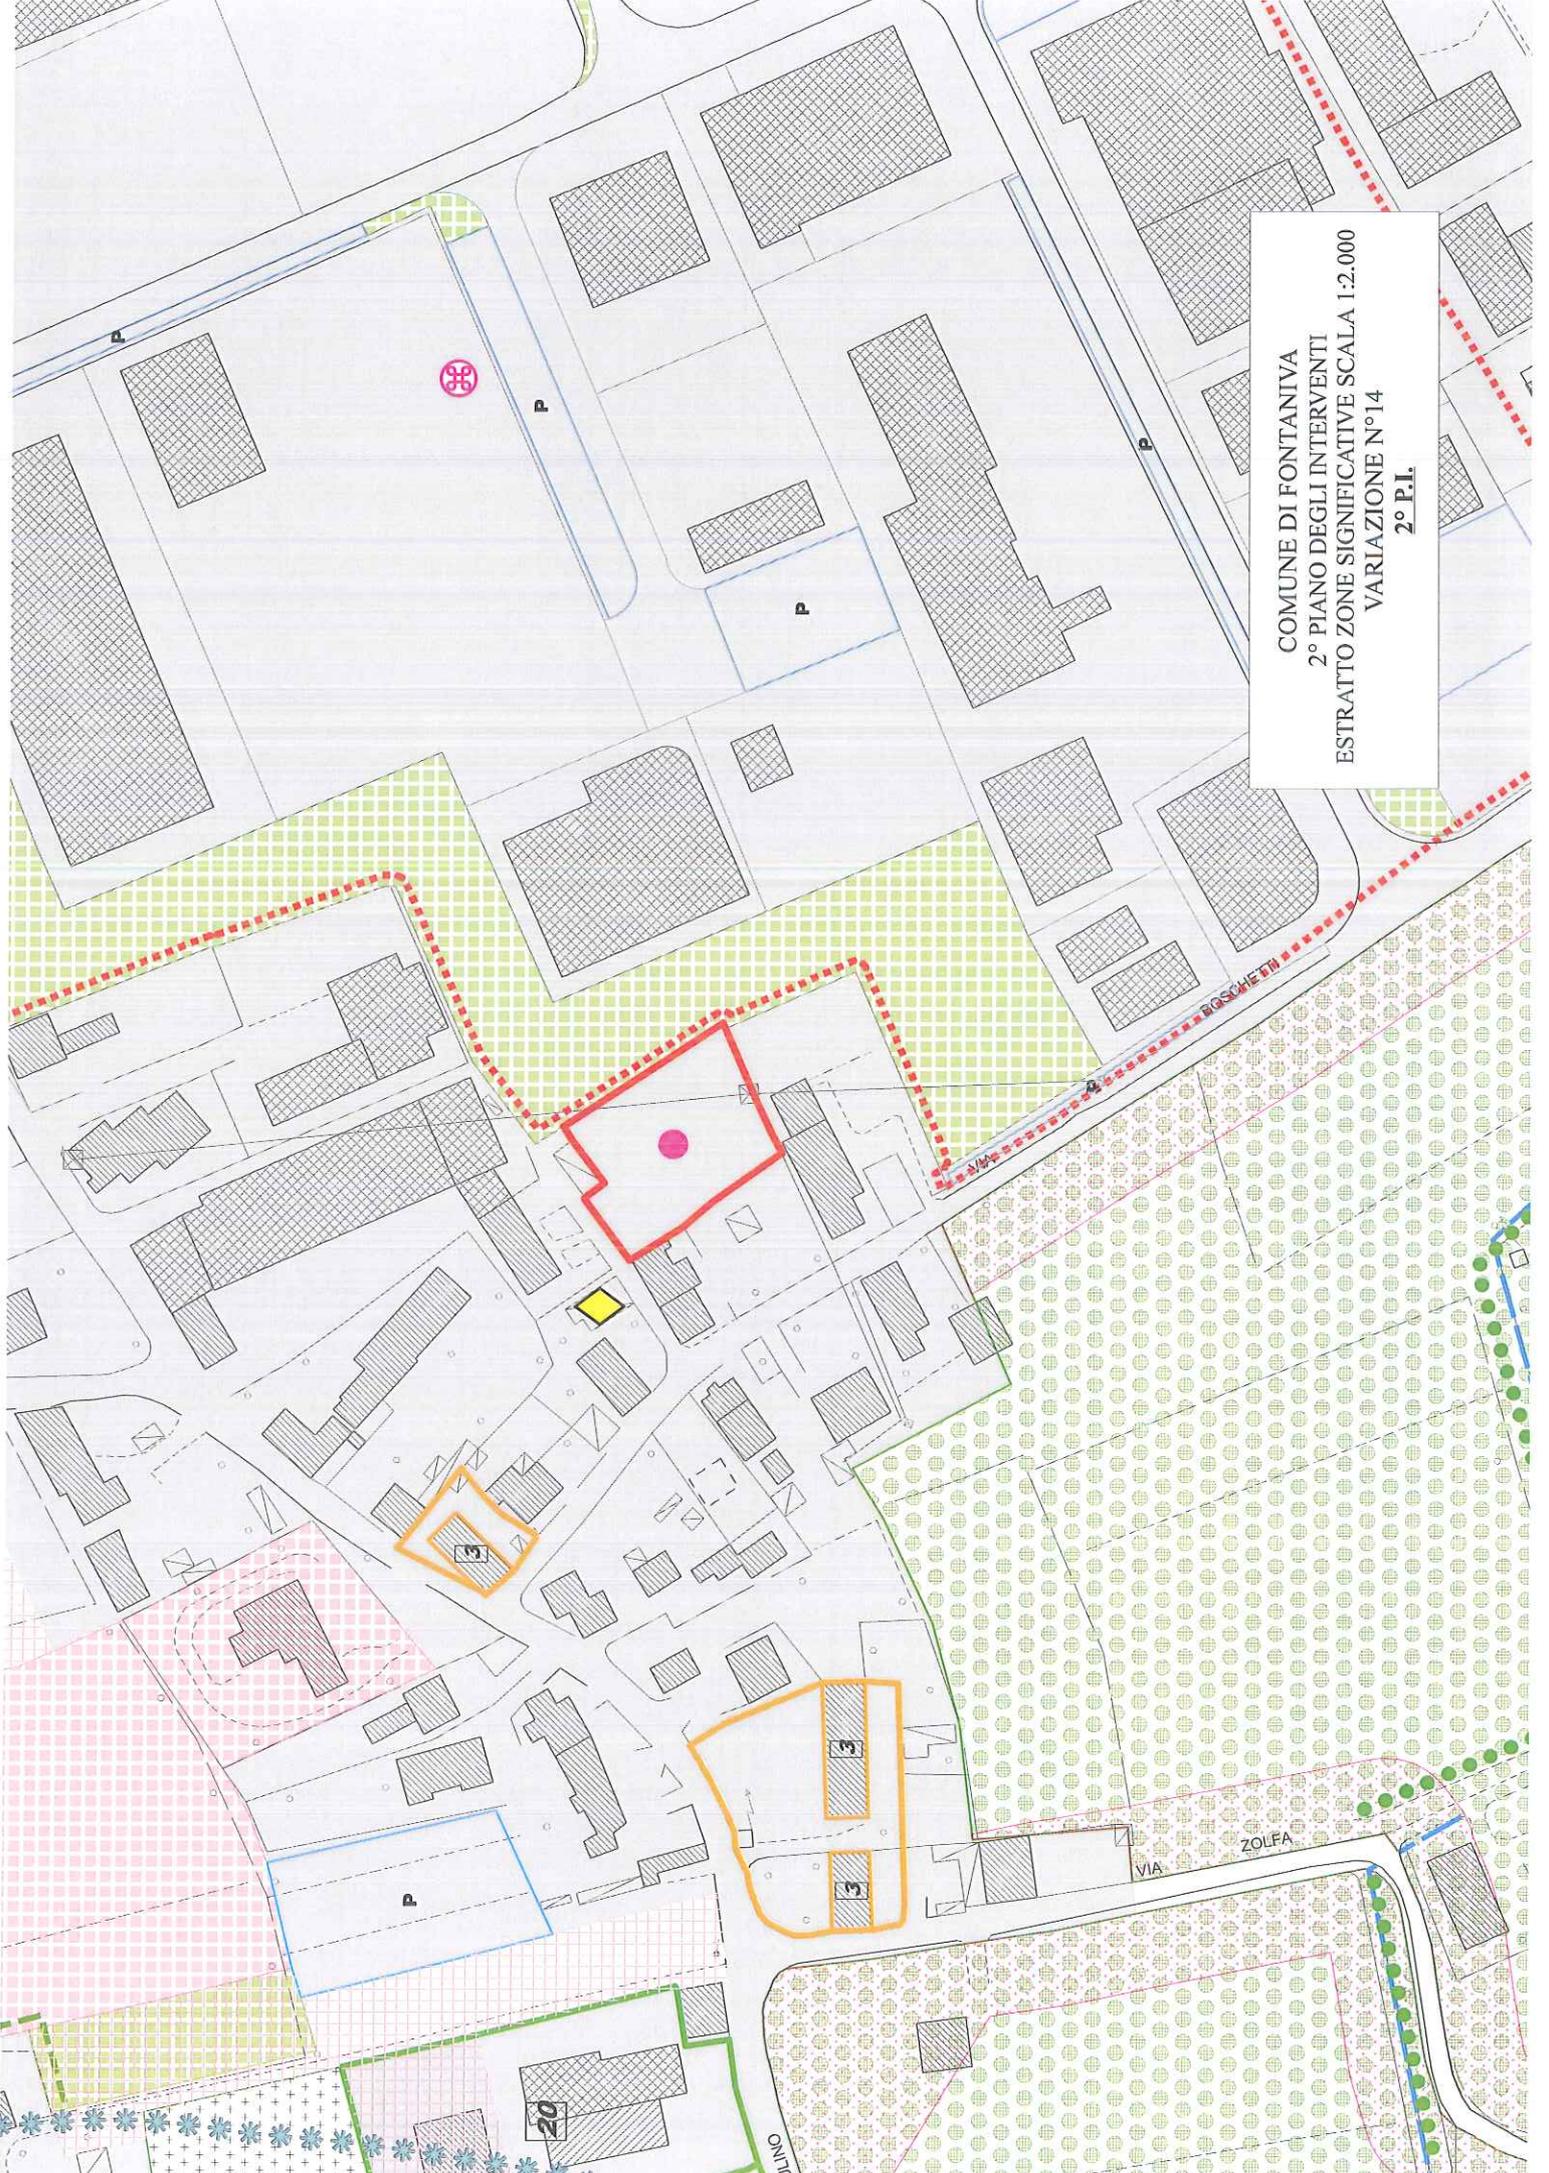



COMUNE DI FONTANIVA  
2° PIANO DEGLI INTERVENTI  
ESTRATTO ZONE SIGNIFICATIVE SCALA 1:2.000  
VARIAZIONE N°15  
P.L. VIGENTE




S. GIORGIO  
IN BRENTA


COMUNE DI FONTANIVA  
2° PIANO DEGLI INTERVENTI  
ESTRATTO ZONE SIGNIFICATIVE SCALA 1:2.000  
VARIAZIONE N°15  
2° P.I.





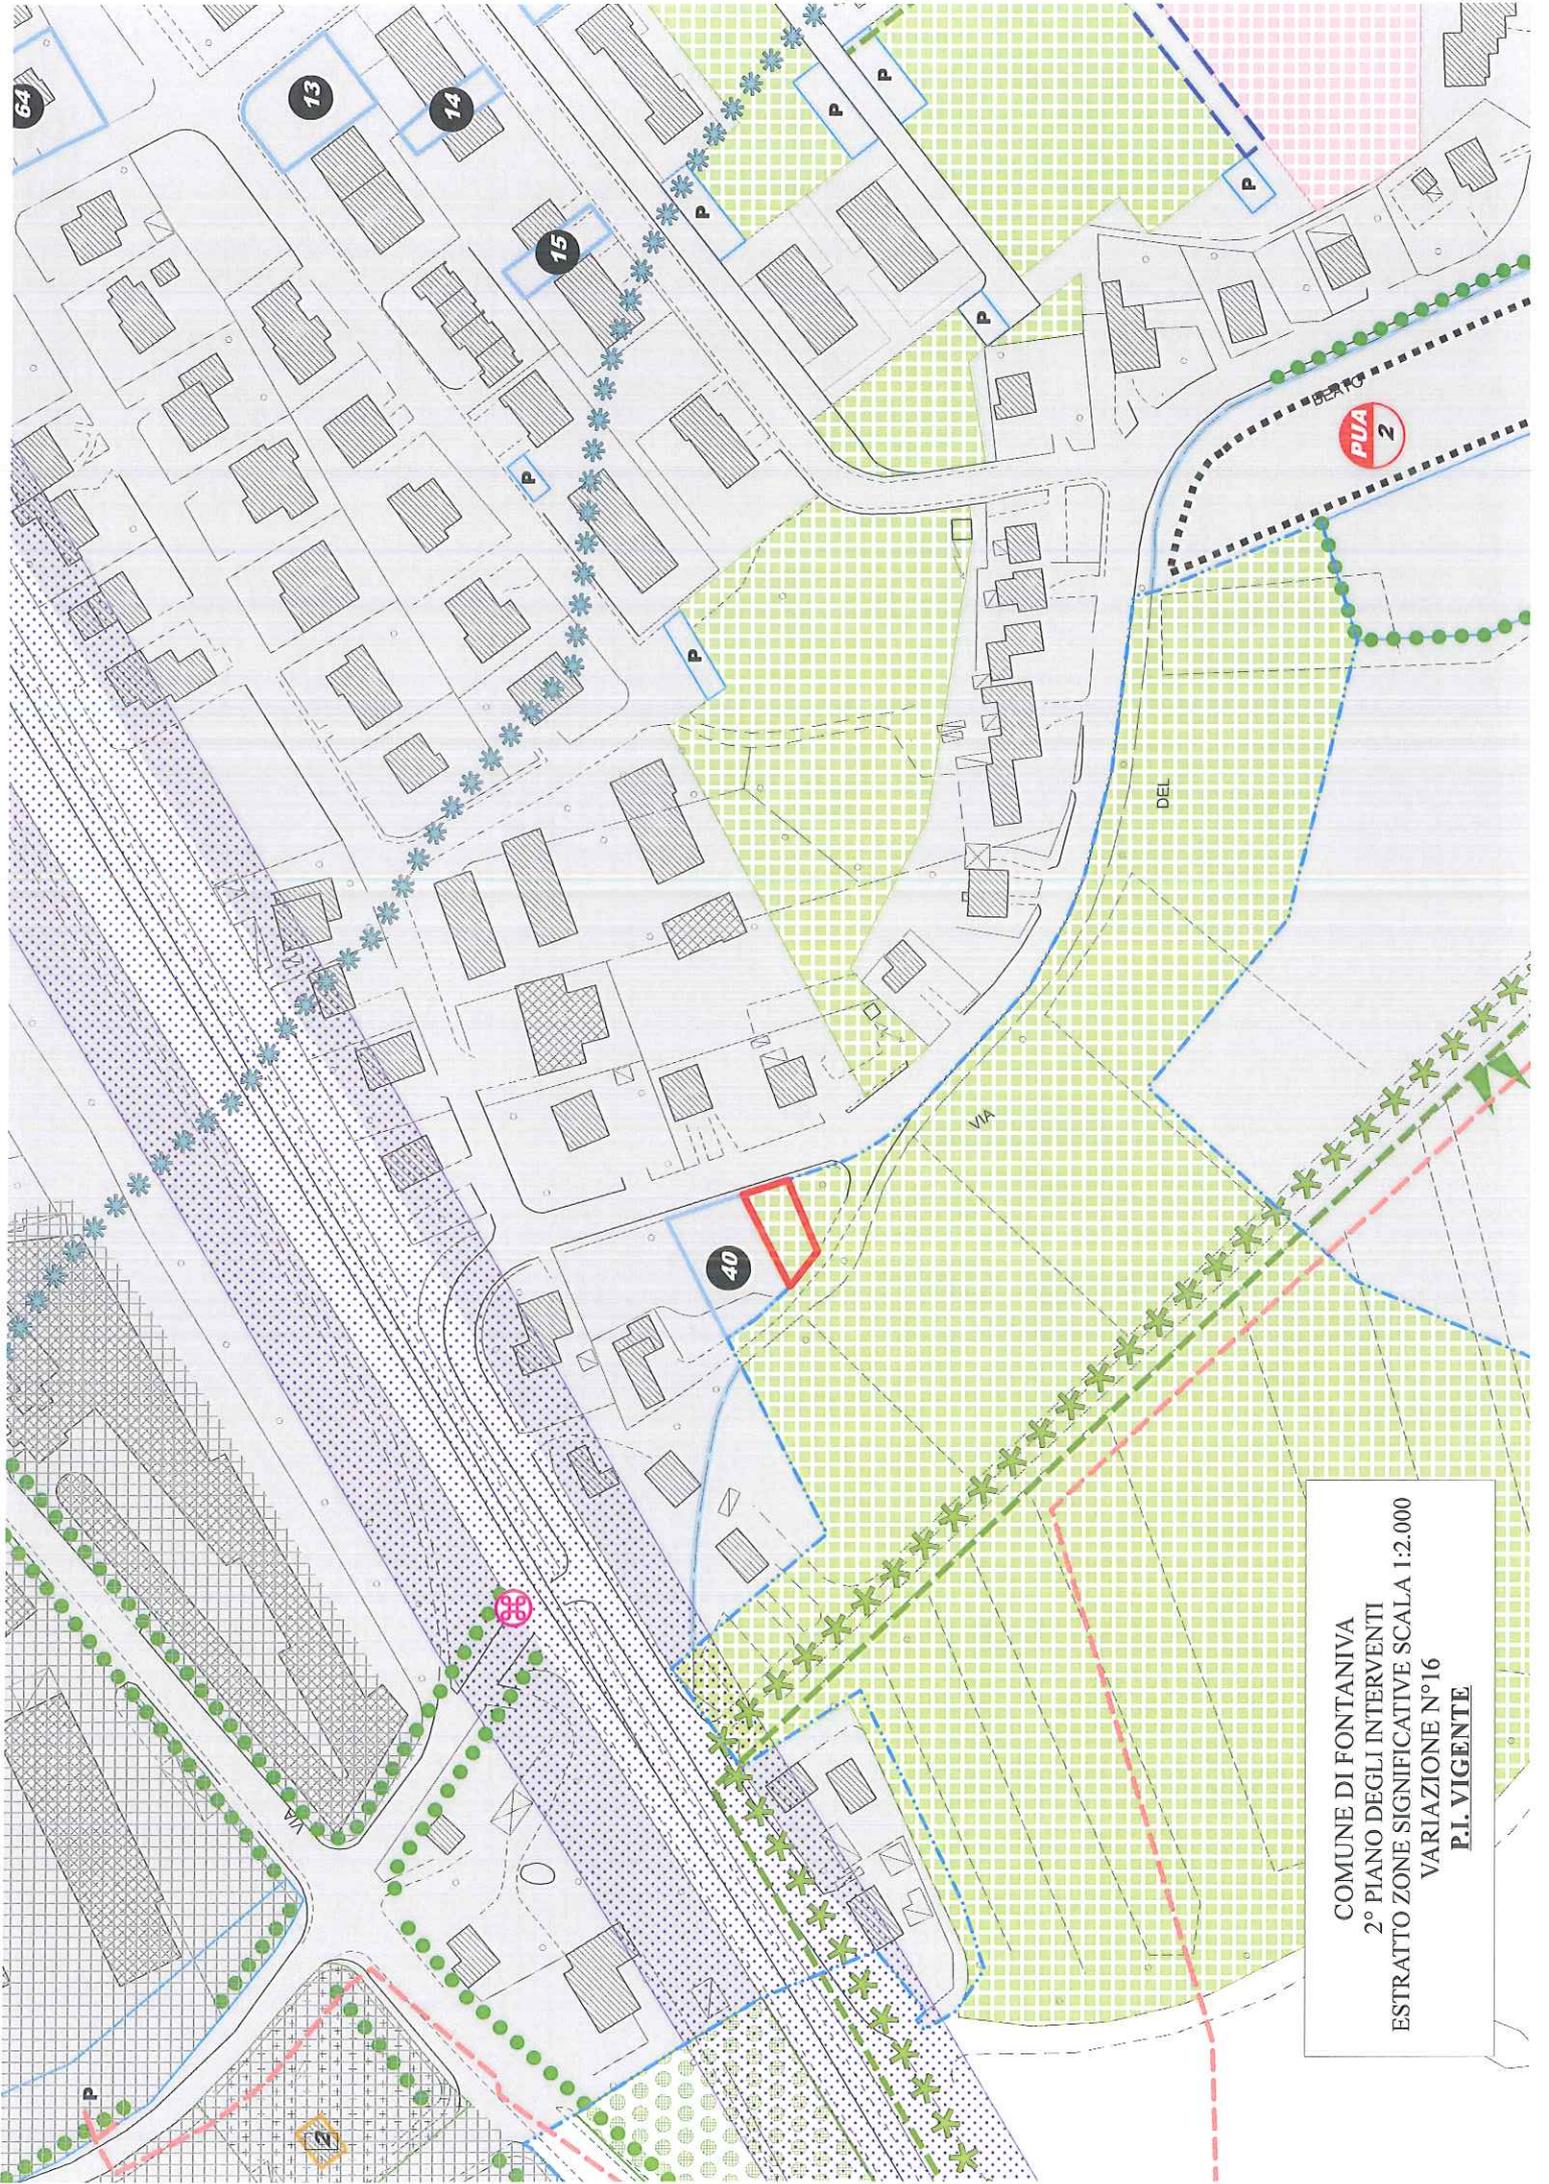


COMUNE DI FONTANIVA  
2° PIANO DEGLI INTERVENTI  
ESTRATTO ZONE SIGNIFICATIVE SCALA 1:2.000  
VARIAZIONE N°16  
P.L. VIGENTE

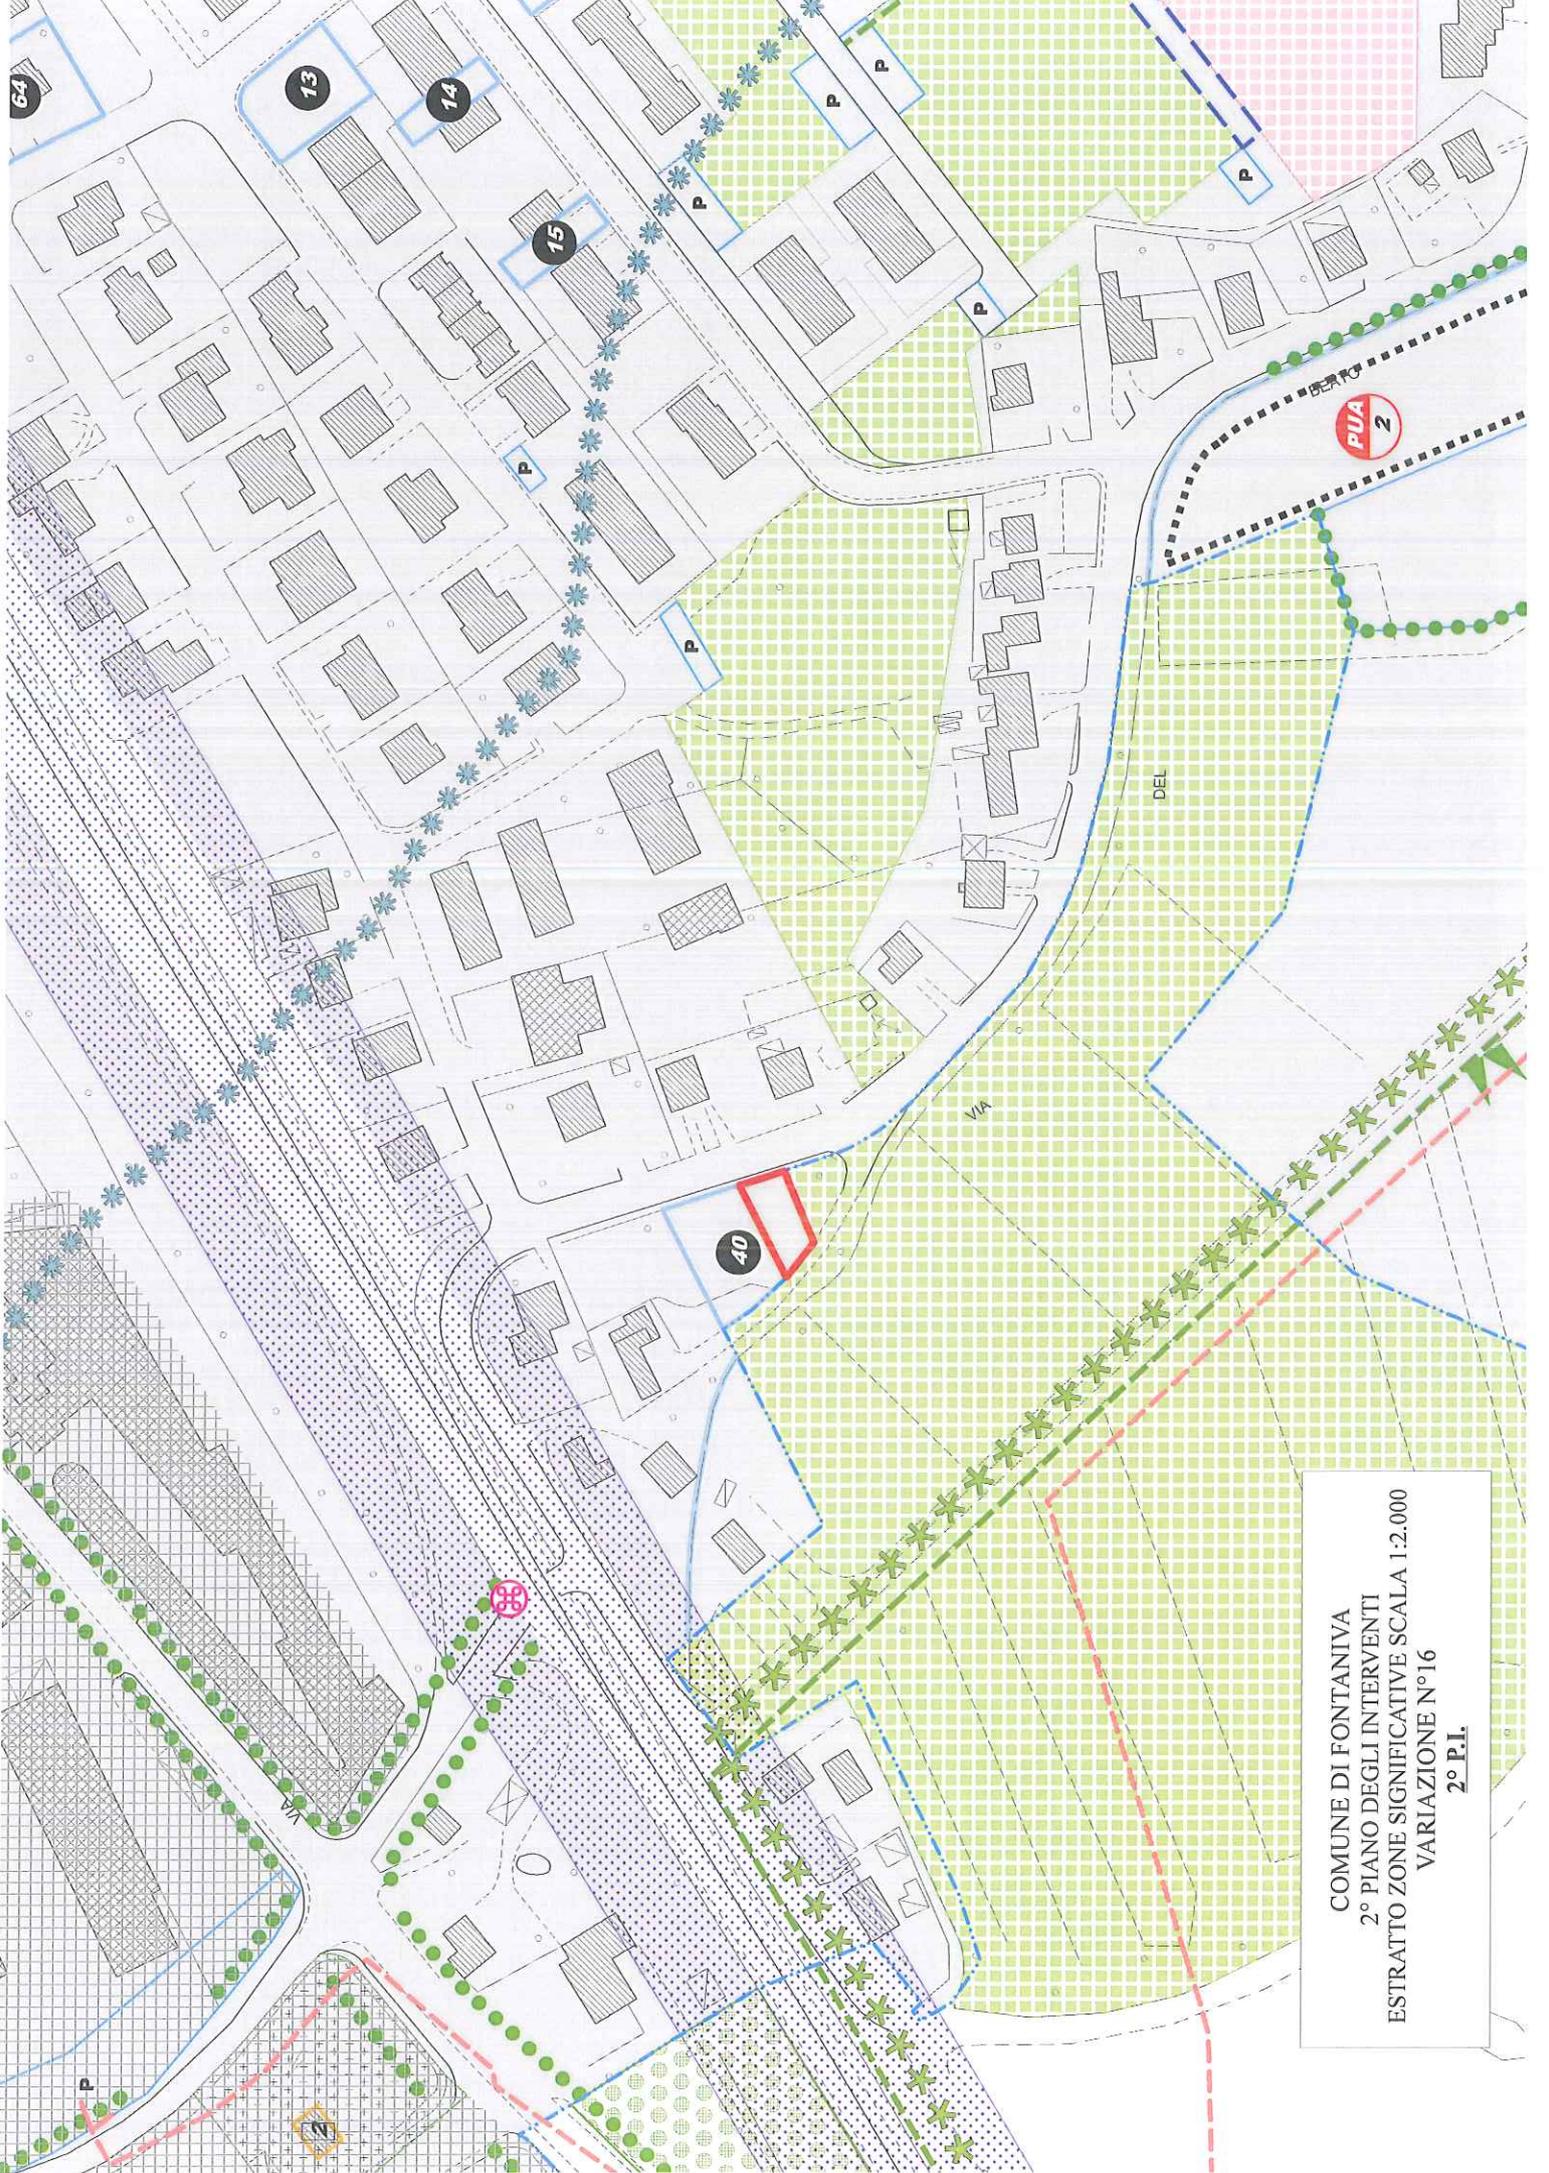


COMUNE DI FONTANIVA  
2° PIANO DEGLI INTERVENTI  
ESTRATTO ZONE SIGNIFICATIVE SCALA 1:2.000  
VARIAZIONE N°16  
2° P.I.



COMUNE DI FONTANIVA  
2° PIANO DEGLI INTERVENTI  
ESTRAITTO ZONE SIGNIFICATIVE SCALA 1:2.000  
VARIAZIONE N°17  
P.I. VIGENTE

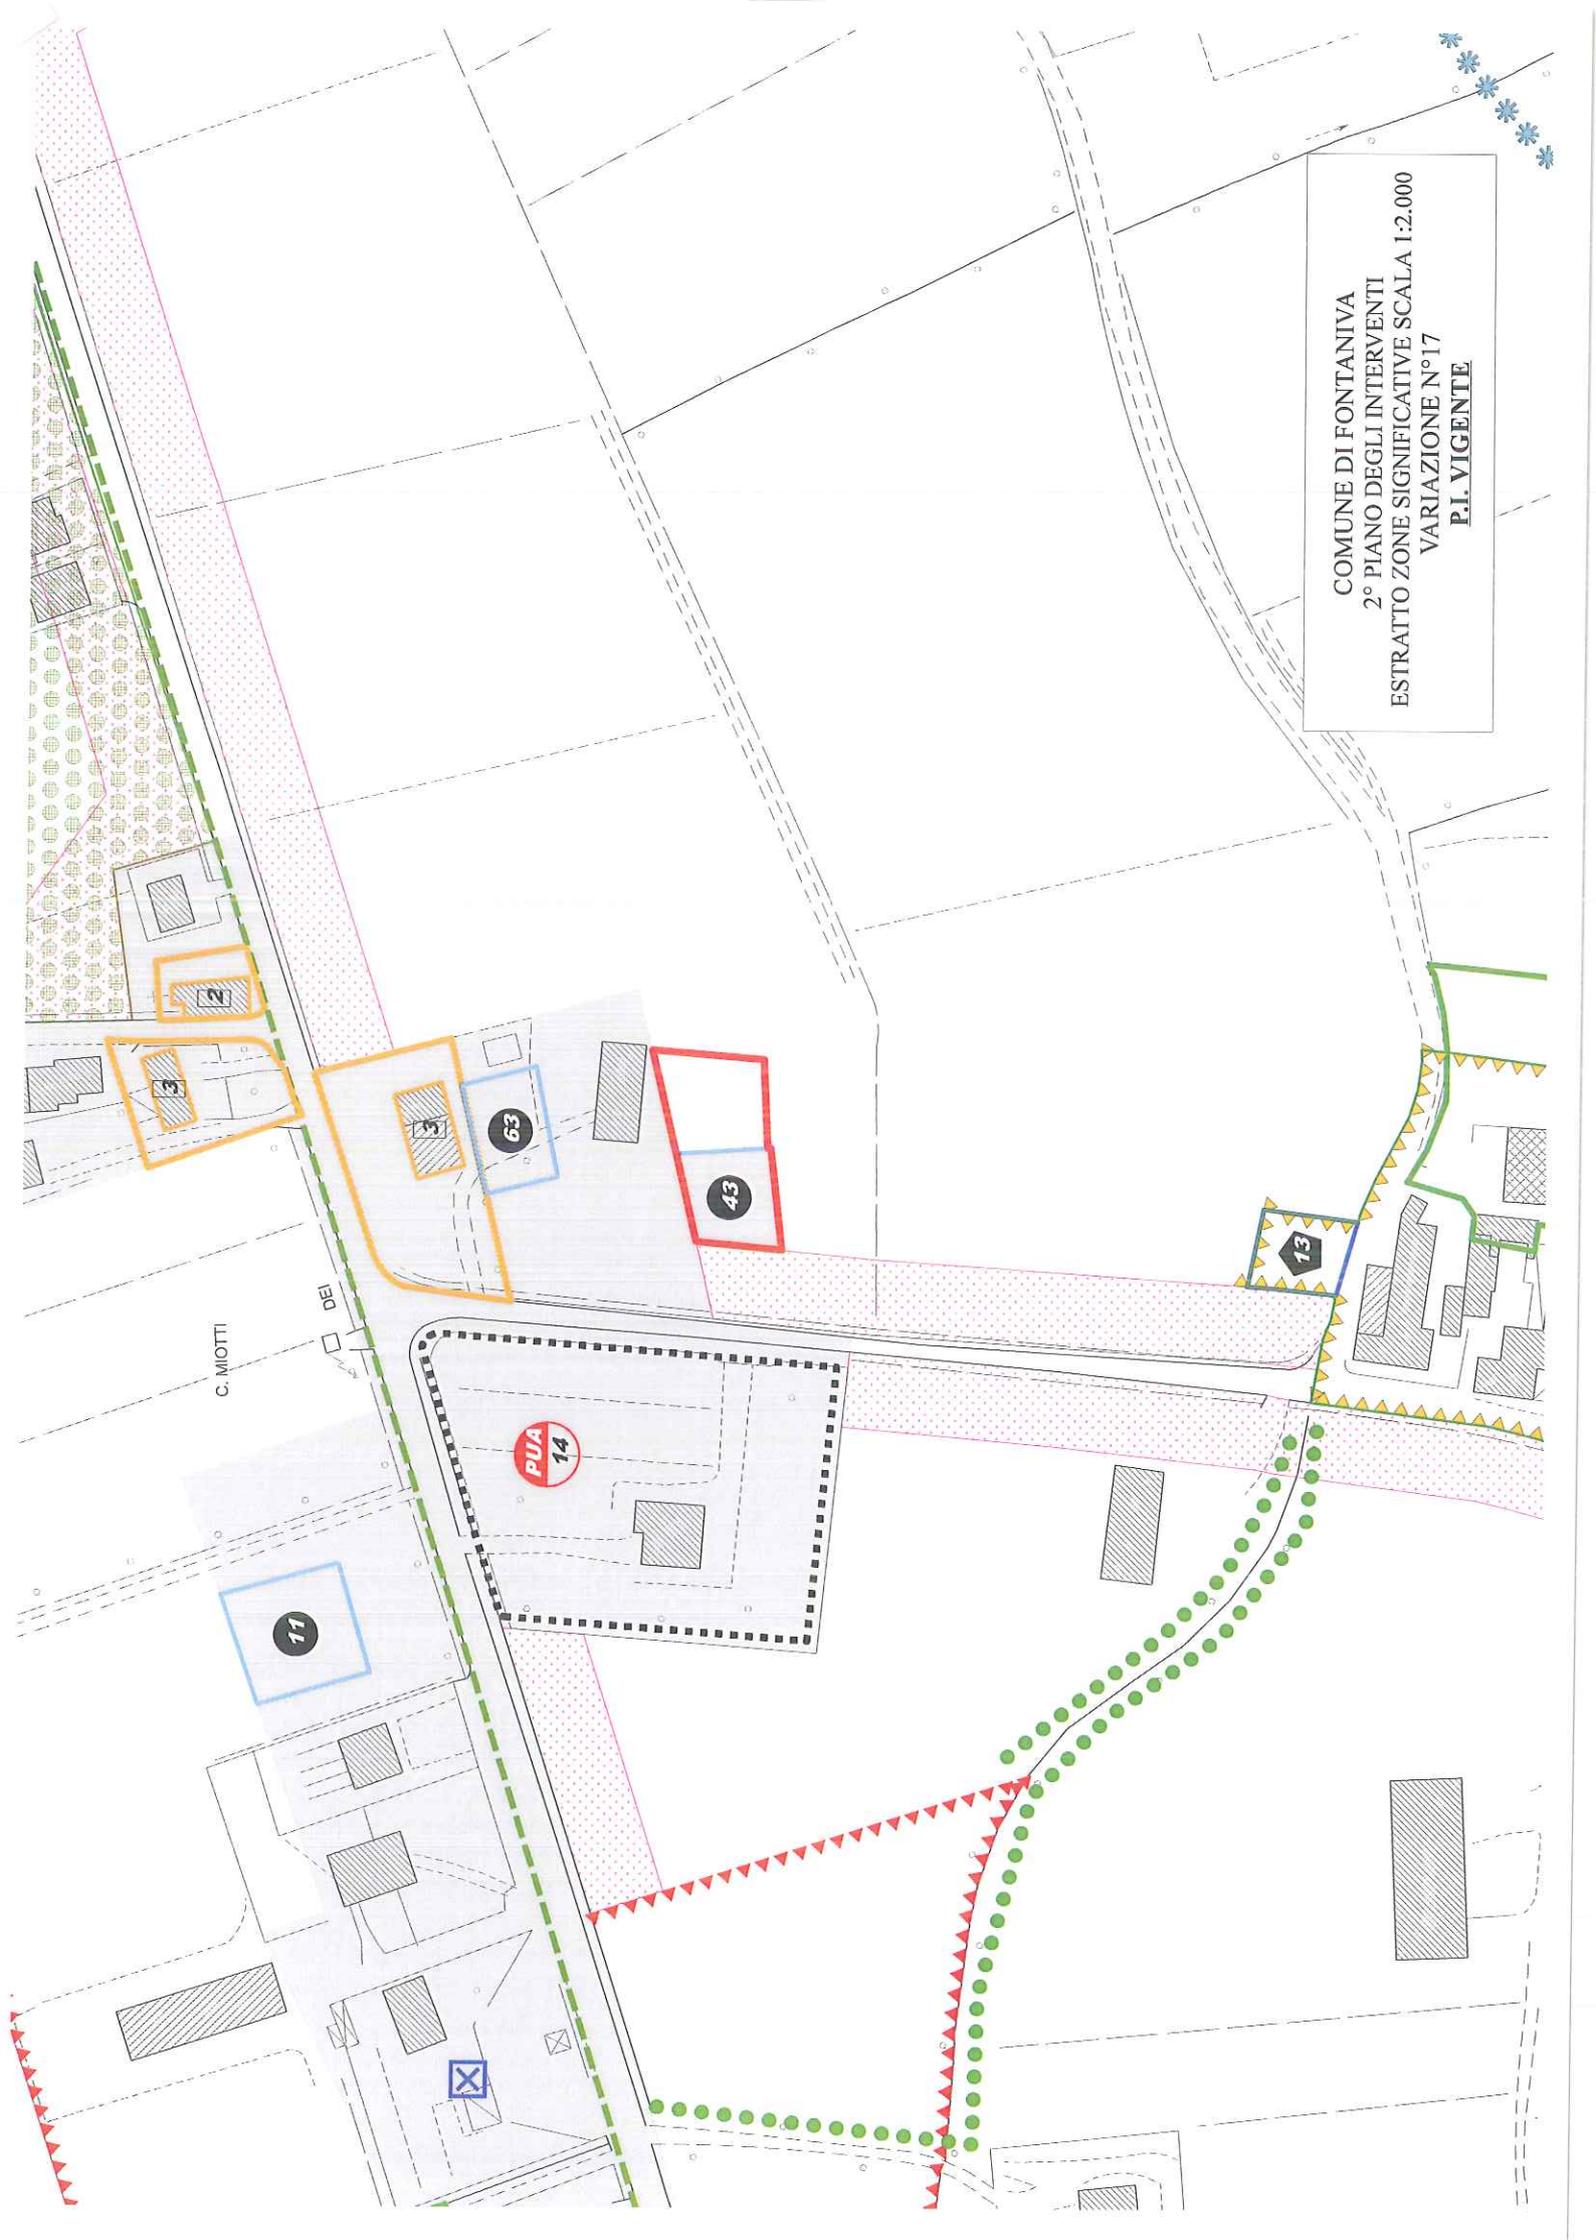

COMUNE DI FONTANIVA  
2° PIANO DEGLI INTERVENTI  
ESTRAITTO ZONE SIGNIFICATIVE SCALA 1:2.000  
VARIAZIONE N°17  
2° P.I.

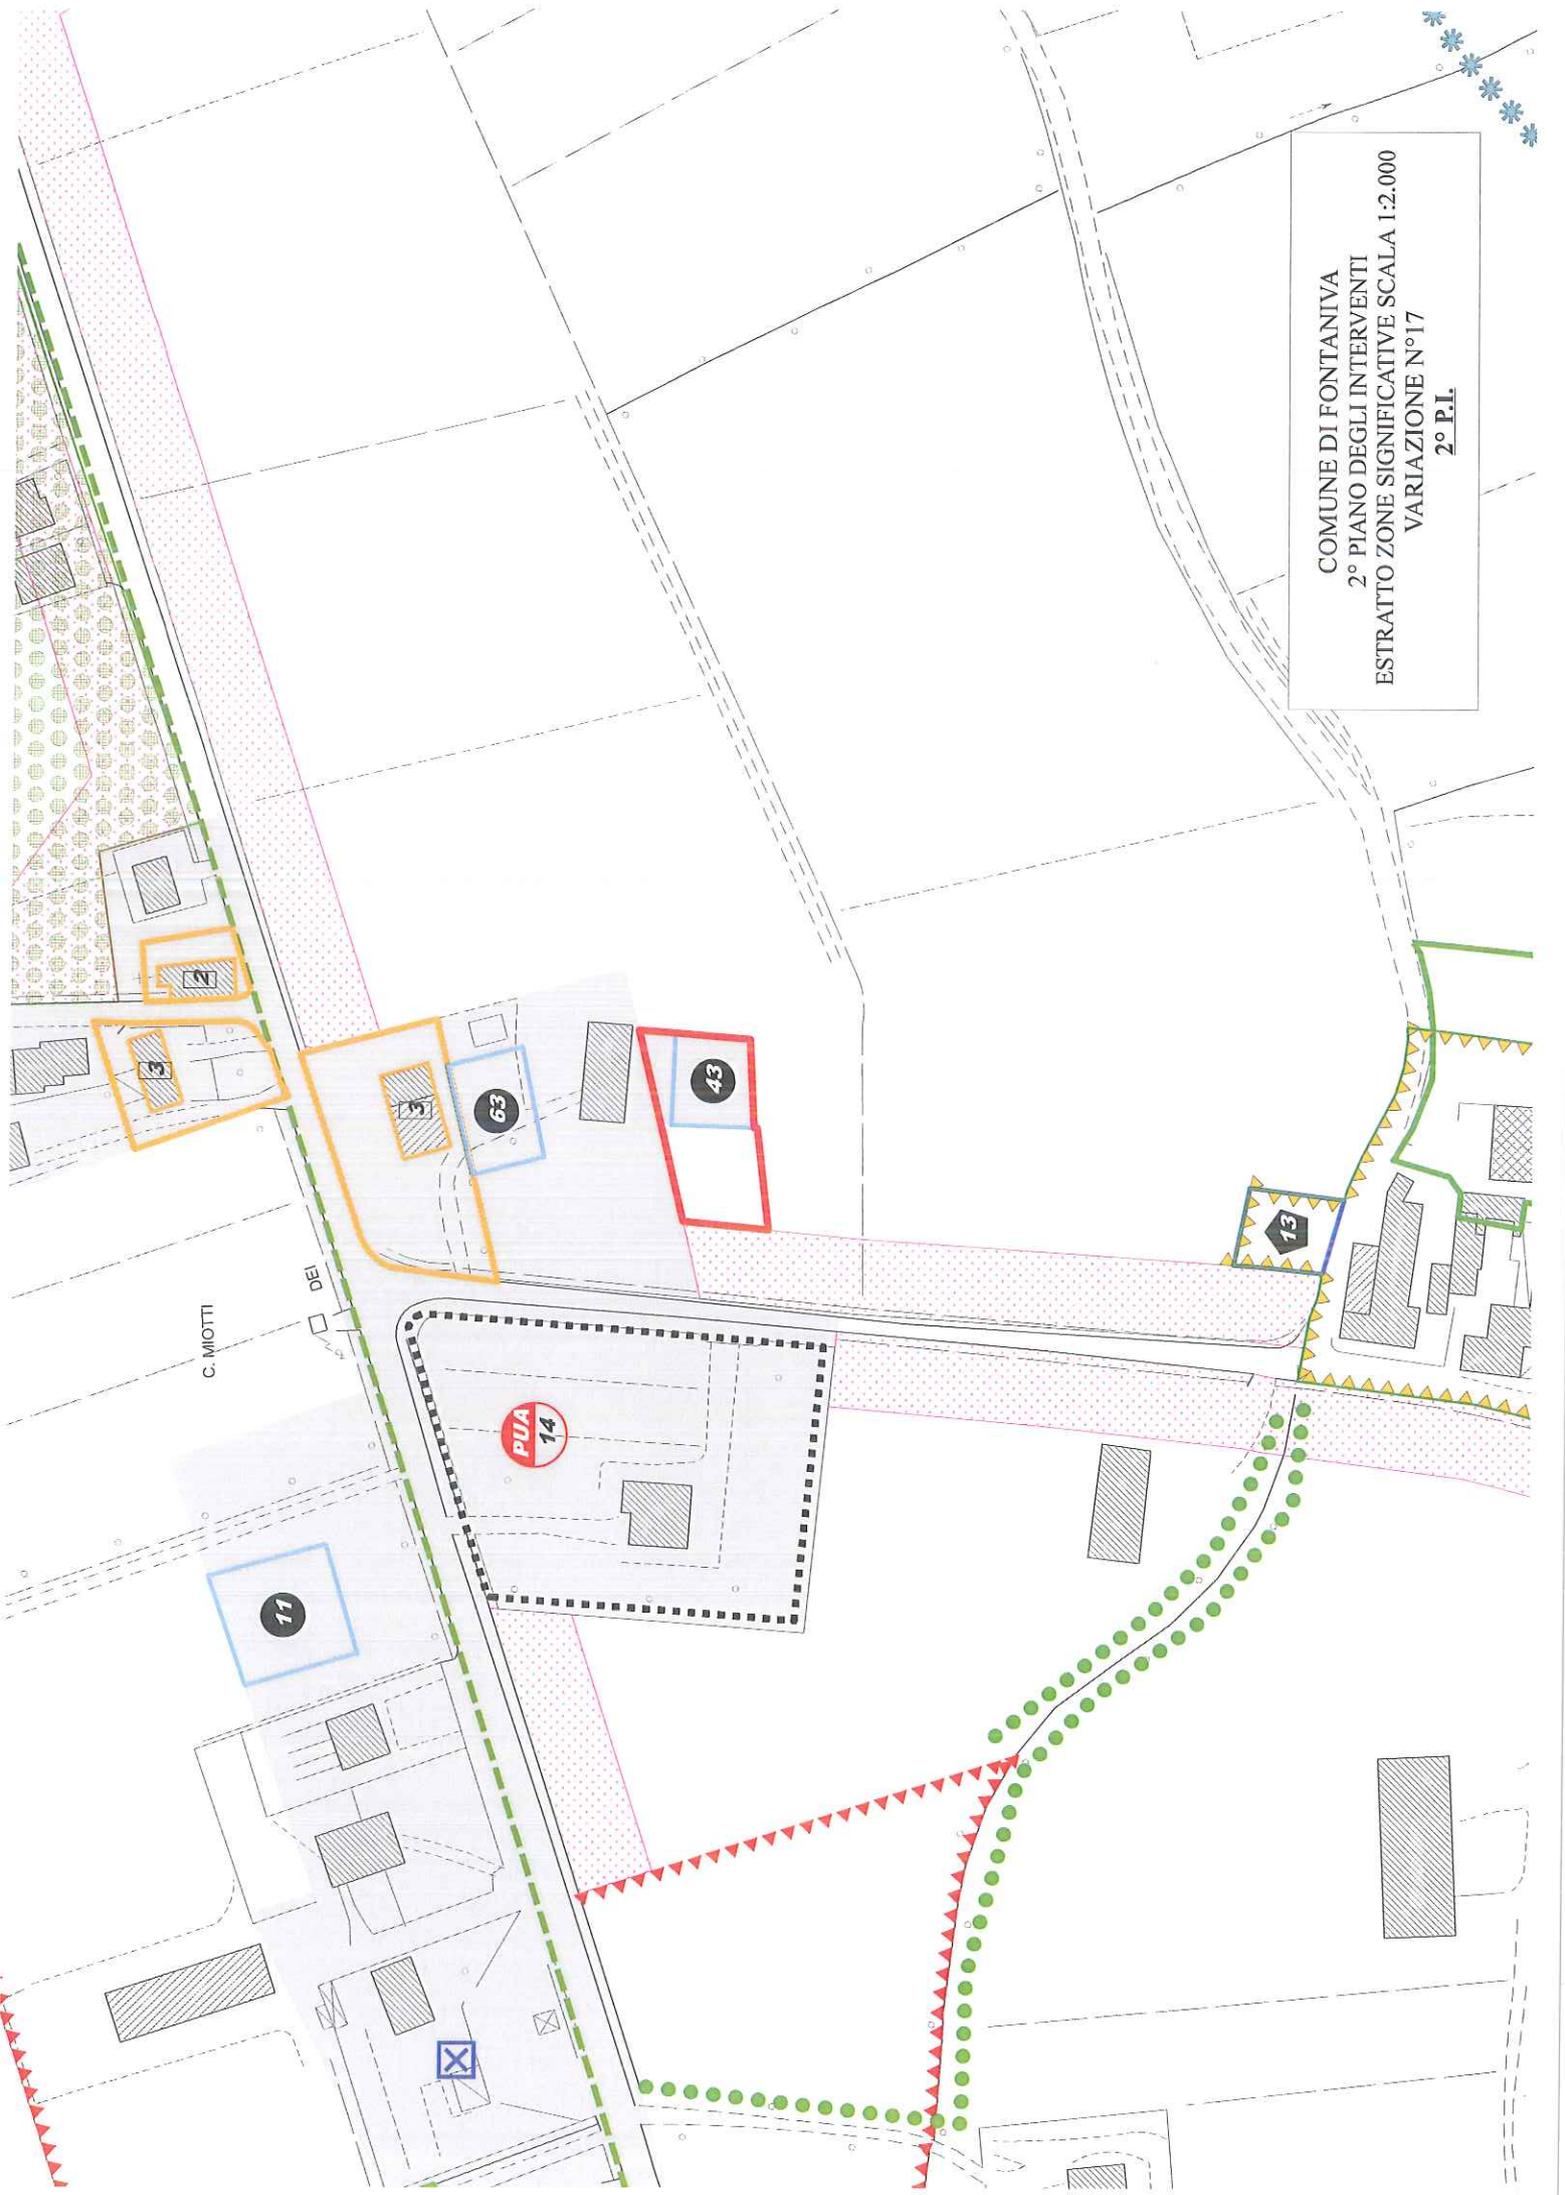

*SCHEDA ESPLICATIVA*  
**VARIAZIONE N° 18**

**Oggetto variazione:** *Applicazione art. 7 della L.R. n° 4 del 16/03/2015 all'interno delle aree ad "edificazione diffusa" di Viale dei Borromeo.*

L'ambito oggetto della variazione risulta inserito nel P.I. vigente tra le aree ad "edificazione diffusa" di Viale dei Borromeo.

Con il 2° P.I. l'area, individuata negli estratti allegati, viene riclassificata "zona agricola" e resa "inedificabile" in applicazione dell'art. 7 "Varianti verdi per la riclassificazione di aree edificabili" della L.R. n° 4 del 16 marzo 2015.


Non saranno applicabili per l'area in oggetto le disposizioni della L.R. n° 14/2009 s.m.i. oltre a quanto previsto all'art. 44 della L.R. n° 11/2004.

Vedasi, inoltre, le specifiche prescrizioni contenute nel CAPO 7 punto 4 delle N.T.O. del 2° P.I..

**Allegati:**

- Estratto "Zone Significative" P.I. vigente sc. 1/2000
- Estratto "Zone Significative" 2° P.I. sc. 1/2000

COMUNE DI FONTANIVA  
2° PIANO DEGLI INTERVENTI  
ESTRATTO ZONE SIGNIFICATIVE SCALA 1:2.000  
P.I. VIGENTE

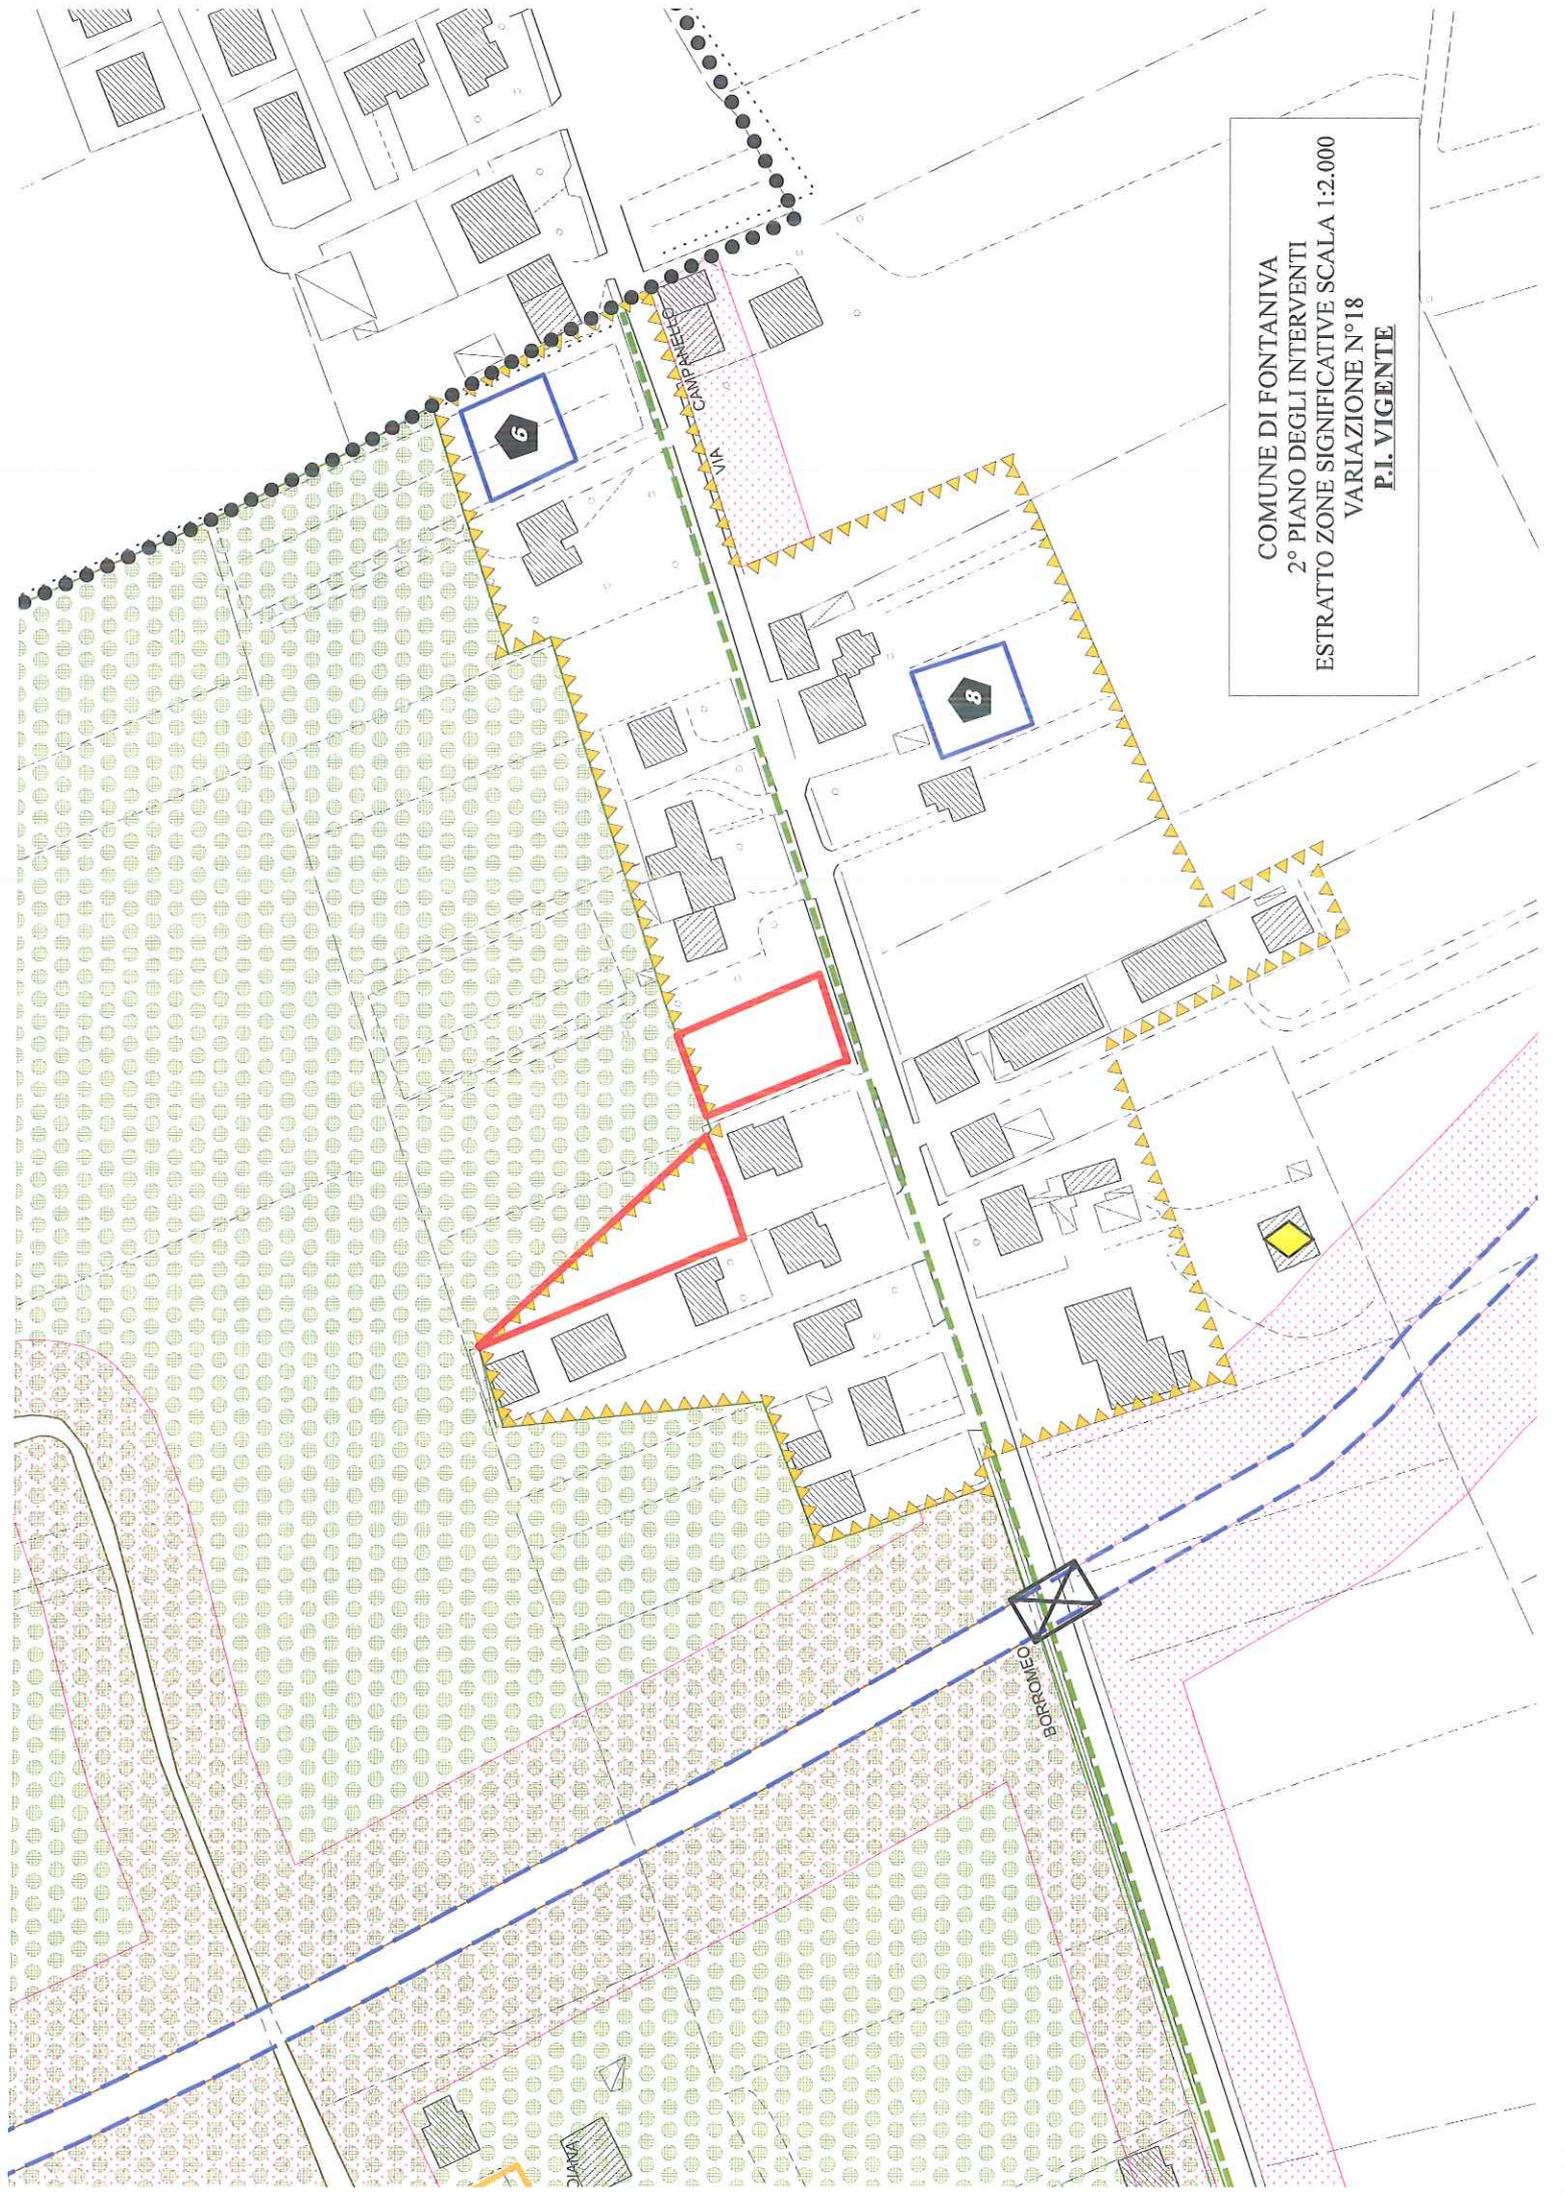

COMUNE DI FONTANIVA  
2° PIANO DEGLI INTERVENTI  
ESTRATTO ZONE SIGNIFICATIVE SCALA 1:2.000  
2° P.I.  
VARIAZIONE N°18

