


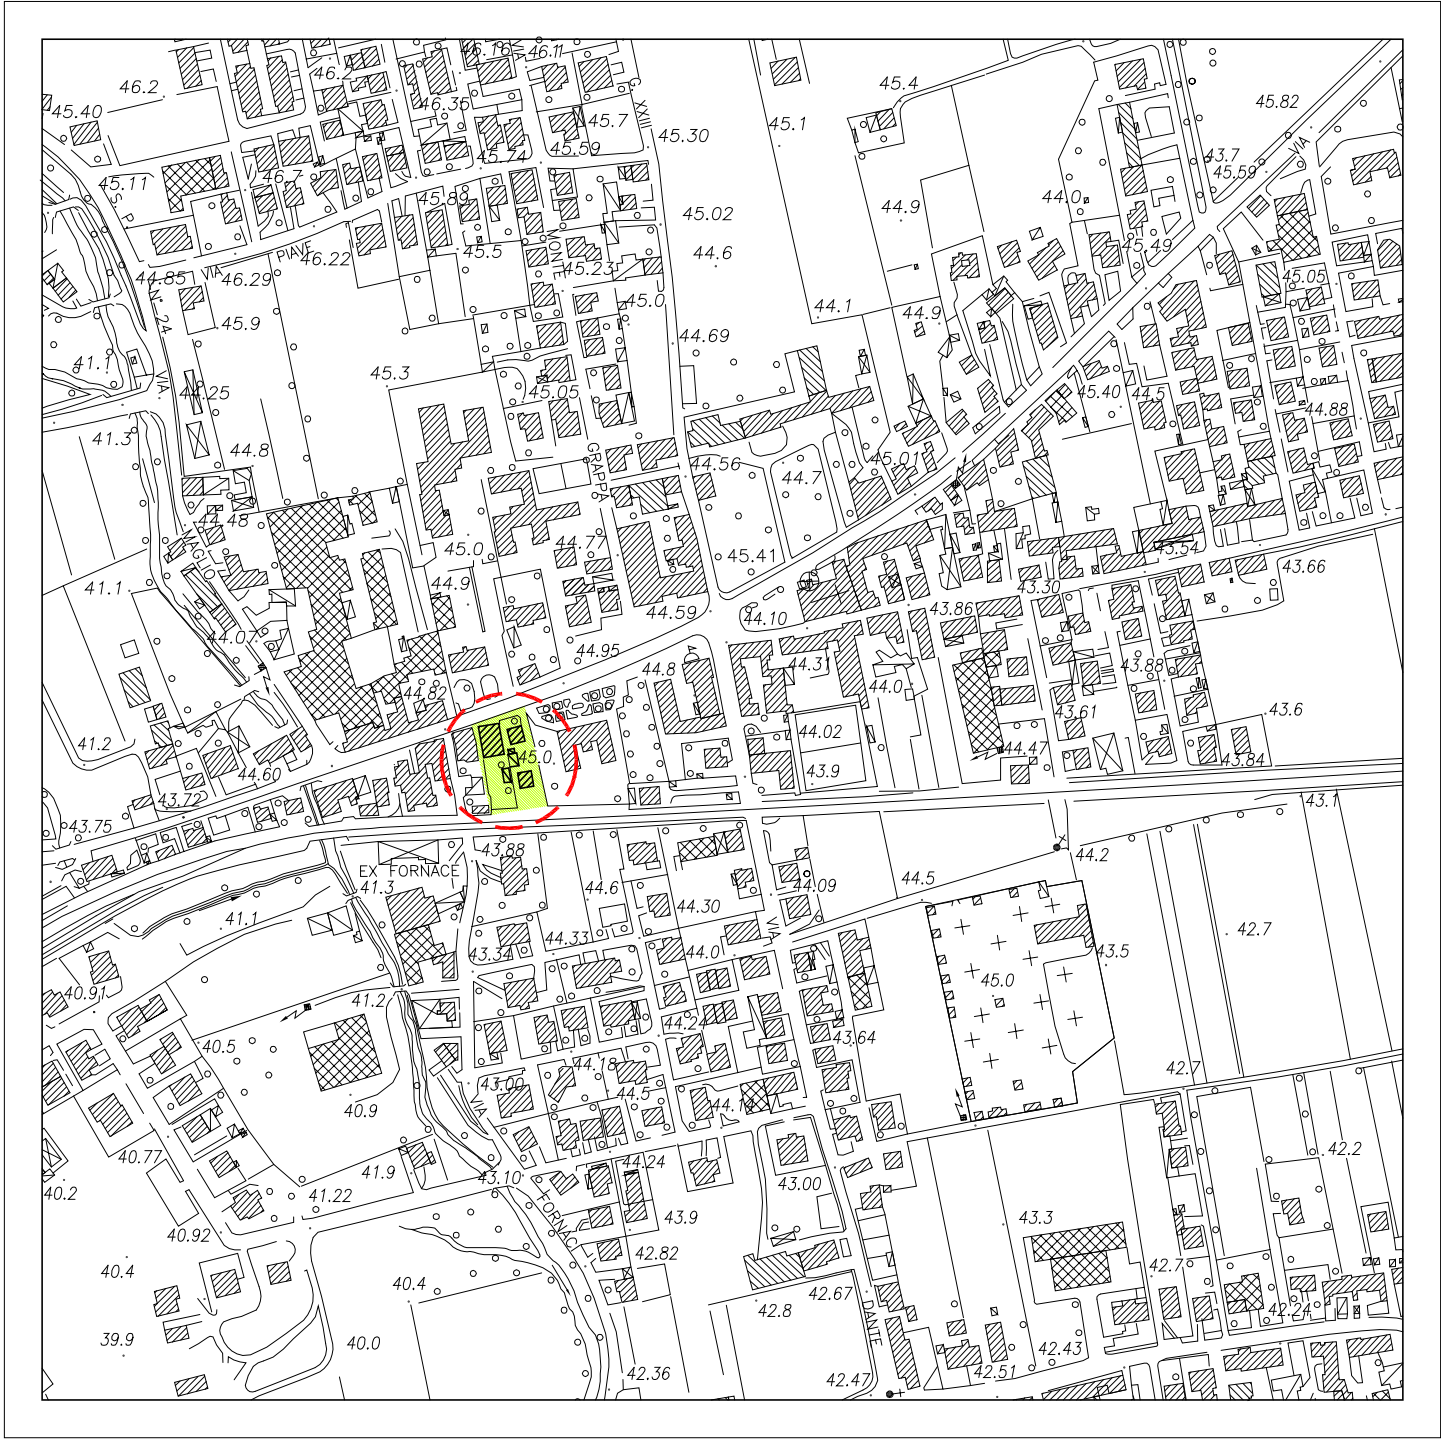

AEROFOTOGRAMMETRIA
Scala 1:5000




ESTRATTO CATASTALE
Foglio n° 9 - Mappali N° 695-1901
Scala 1:2000

RIPRESA AEREA DELL'AREA OGGETTO DI INTERVENTO



 PERIMETRO DEL PIANO DI RECUPERO

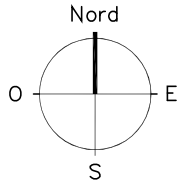

Muxero Mognante



INGEGNERE ZANETTI FEDERICA

Via San Pietro n° 11/A – Cittadella (PD)

COMUNE DI	FONTANIVA	PROGETTO N.	Aggiornato al 04/07/2016 FileTav. 1-11 - Piano di Recupero.dwg
COMMITTENTE	GAJA SRL – CARMIGNOTO GIANFRANCO – CARMIGNOTO LUCA	DATA	GIUGNO 2016
OGGETTO	PIANO DI RECUPERO DI INIZIATIVA PRIVATA CON AMPLIAMENTO AI SENSI L.R. 32/2013 (PIANO CASA)	SCALA	VARIE
	PLANIMETRIE CATASTALI – INQUADRAMENTO DELL'AREA	TAV. N.	1