
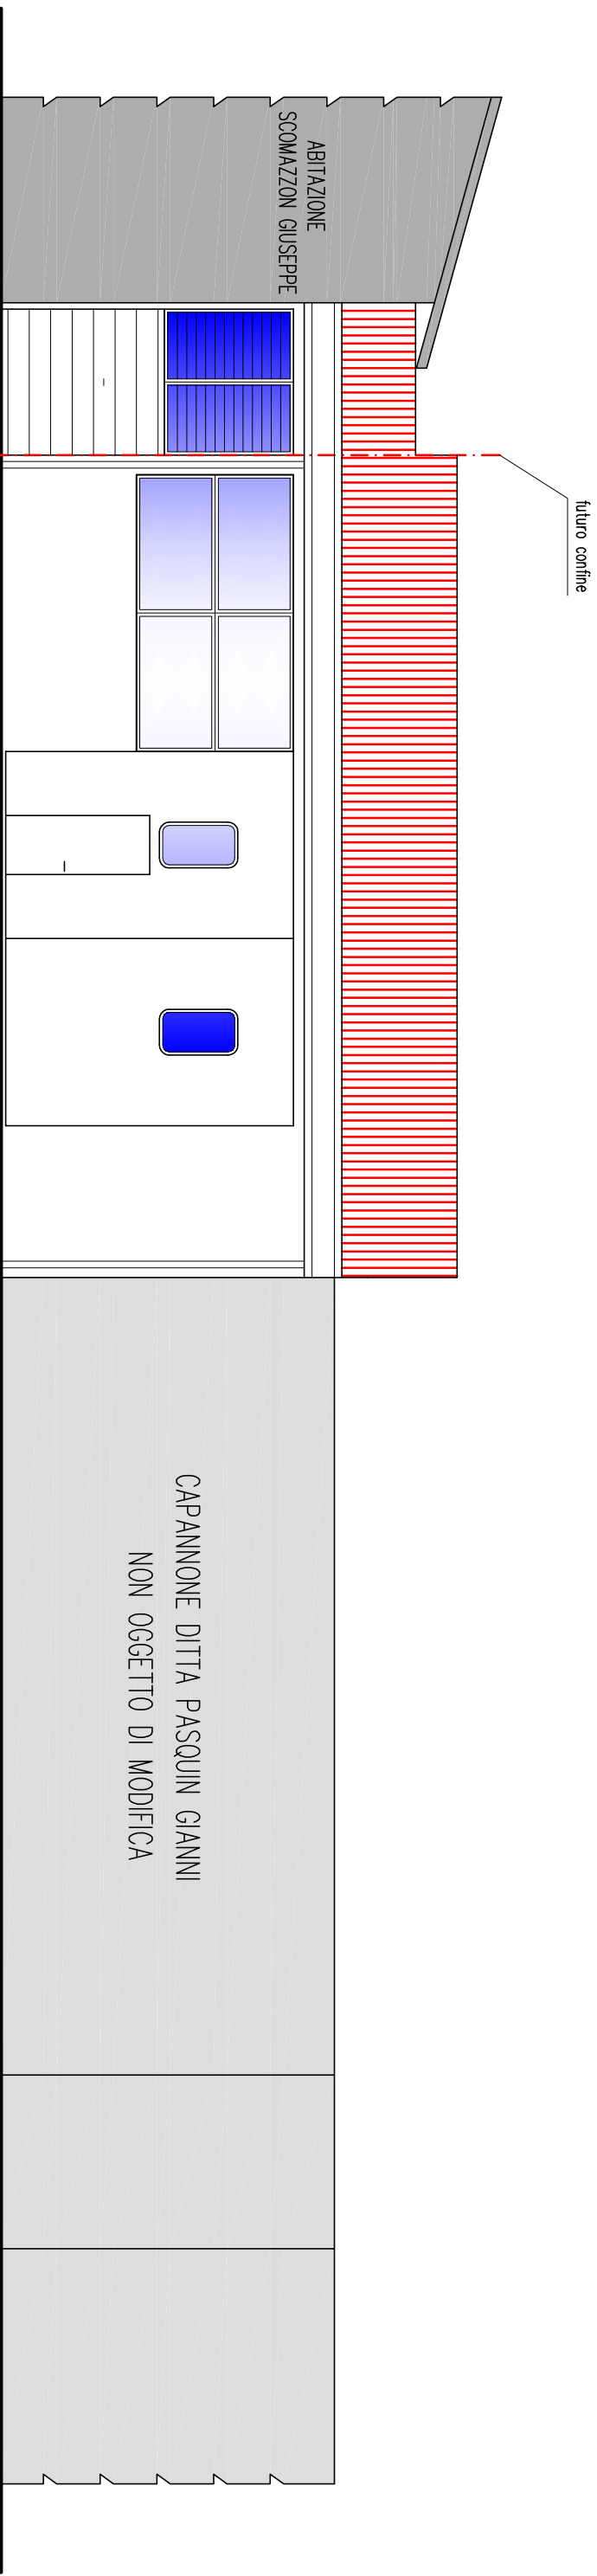
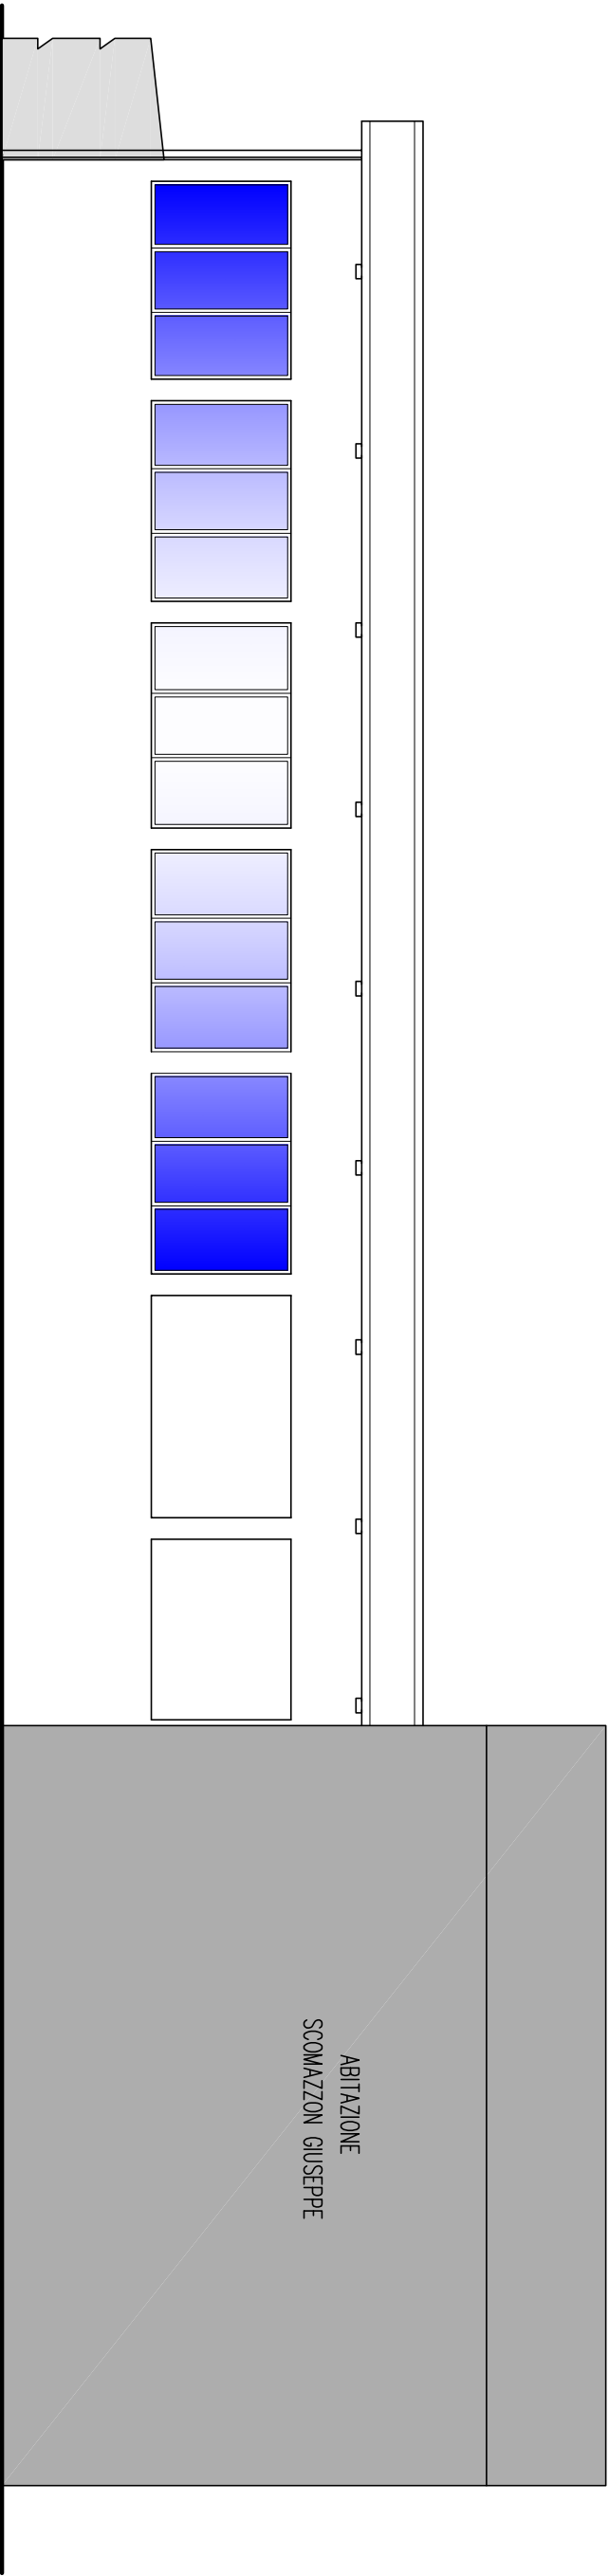


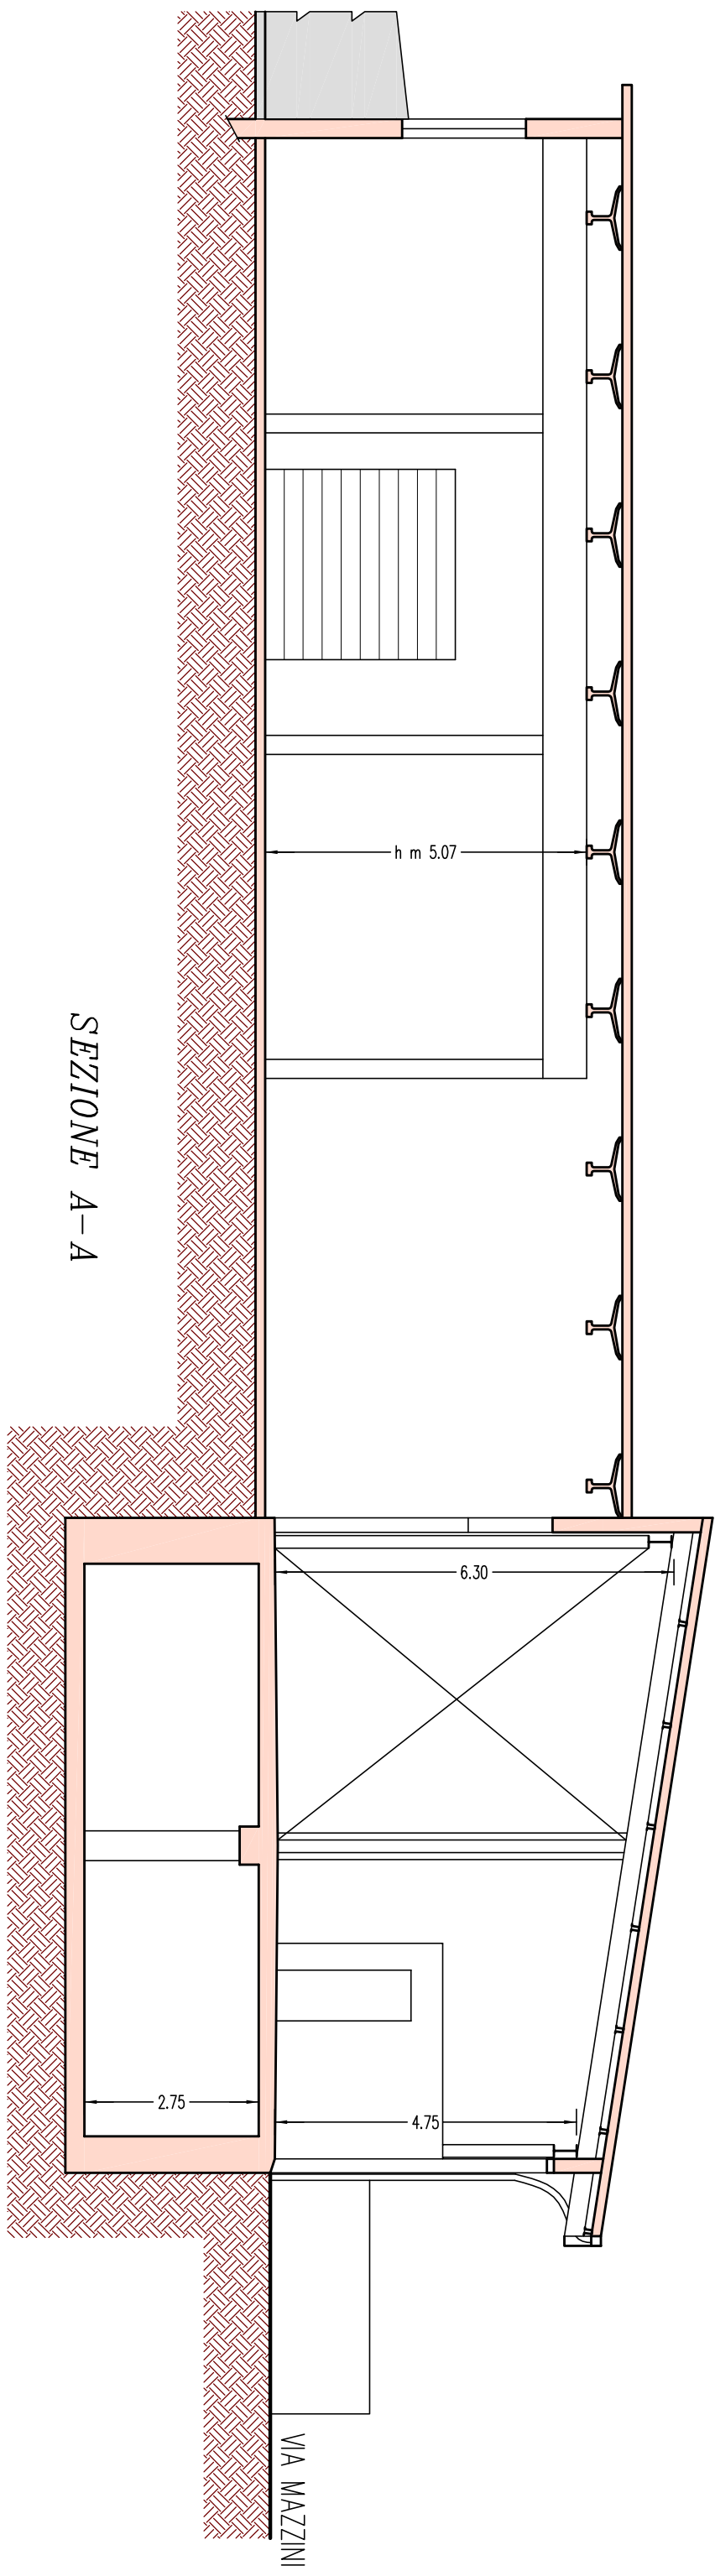

COMUNE

FONTANIVA

PROVINCIA

PADOVA

PROGETTO

RISTRUTTURAZIONE DEL FABBRICATO SCOMAZZON GIUSEPPE ED
AMPLIAMENTO ATTIVITA' PASQUIN GIANNI AI SENSI DELL' ART. 3 L.R.V. 55/2012

RENOVAZIONE

PROSPETTI E SEZIONE STATO FUTURO

DATA

OTTOBRE 2016

SCALA

1:100

TAVOLA

4

PASQUIN GIANNI

SCOMAZZON GIUSEPPE

Pasquini Gianni

Scomazzon Giuseppe

CANAIÀ Geom. GIANVITO

STUDIO DI PROGETTAZIONE

VIA MARTIRI DELLA LIBERAZIONE 65/B - 35010 CARMIGNANO DI BRENTA (PD)

TEL. - FAX 049 94311940 e-mail: gianviccanai@infinitree.it

