



STUDIO BARIN
 Paolo Barin ingegnere
 Mauro Zanon geometra
 Fontanafredda (TV) via Marconi n° 72/1
 Tel. 043 5940231 - Fax 043 5949133
 E-mail: barinpaolo@libero.it

TAVOLA

4

COMITENTE
BRENTA LAVORI GROUP S.r.l.

DESCRIZIONE
ACCORDO PUBBLICO - PRIVATO
 art. 6 - L.R. 23/04/2004 n. 11

OCCORRENZA
DIMENSIONAMENTO
 SCALA
1:500


COMUNE DI
FONTANIVA
 DATA
Novembre 2016

PROGETTISTA

Disegno realizzato con AutoCAD LT 2002 serie n. 700-5063026

DIMENSIONAMENTO	
Superficie area ad edificabilità consolidata	mq 1860,00
Superficie area oggetto di trasformabilità	mq 5692,00
Superficie ambito d'intervento edilizio	mq 7592,00
Limiti - servizi	
SERVIZI MINIMI	
Superficie a parcheggio	mq 755,20
riserva - fax	
SERVIZI DI PROGETTO	
Superficie a parcheggio	mq 842,00
>	mq 755,20

- Fabbricati esistenti
- Cabine Enel esistenti
- Fabbricati di progetto (indicativo)
- Superficie a parcheggio (standard)
- Linea aerea Enel - media tensione
- Limite edificazione consolidata
- Limite di trasformabilità
- Limite vincolo paesaggistico
- Perimetro ambito d'intervento edilizio
- Perimetro ambito dell'accordo
- Limite di massimo sviluppo degli edifici

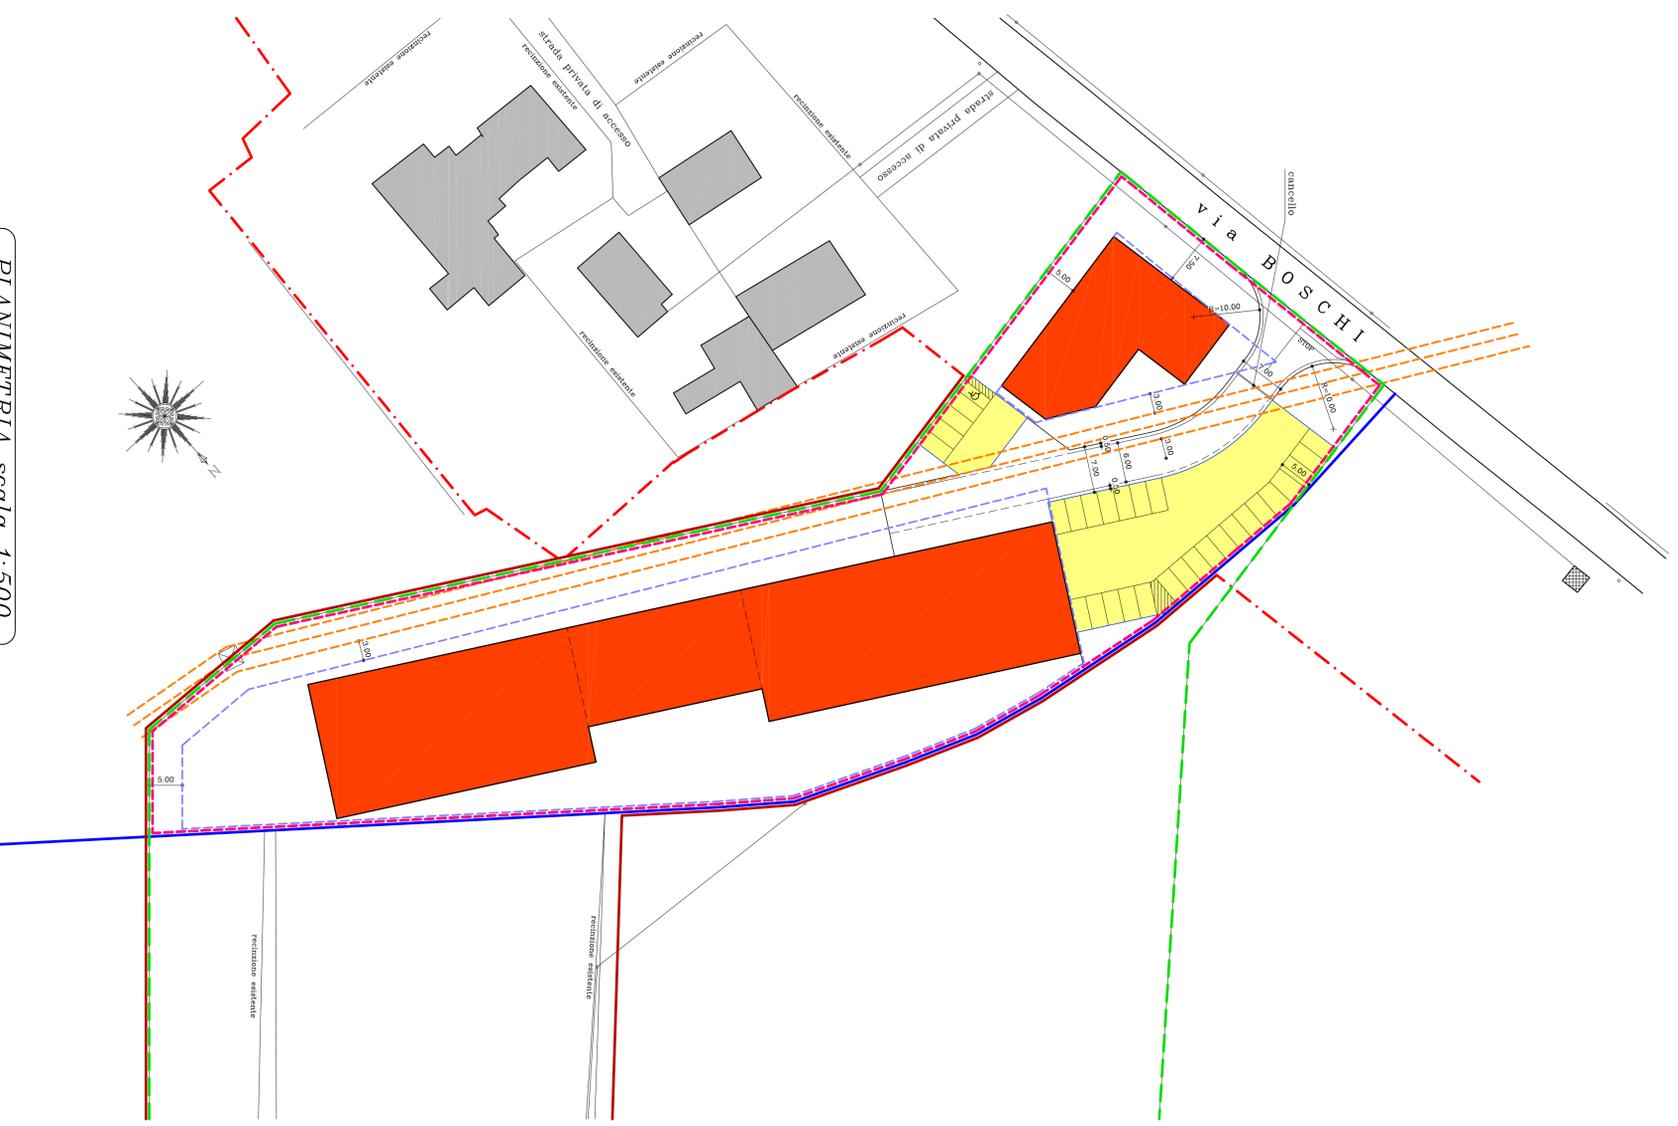

PLANIMETRIA scala 1:500
 Dimensionamento