

STUDIO BARIN
Paolo Barin ingegnere
Mauro Zanon geometra
Fontanafredda (Pd) via Marconi n° 72/1
Tel. 049 594924 - Fax 049 594933
E-mail: barin@studiobarin.it

TRAVOLA
2

COMITENTE
BRENTA LAVORI GROUP s.r.l.

DESCRIZIONE
ACCORDO PUBBLICO - PRIVATO
art. 6 - L.R. 23/04/2004 n. 11

OGGETTO
PLANIMETRIA STATO DI FATTO

SCALA
1:500

PROGETTISTA
ING. PAOLO BARIN
N. 2033

COMUNE DI
FONTRANIVA


FOGLIO
11°

ARCHIVIO FILE
90-10b

DATA
Novembre 2016

REPERIMENTO
Brenza2.dwg

ELABORAZIONE
M.Z.

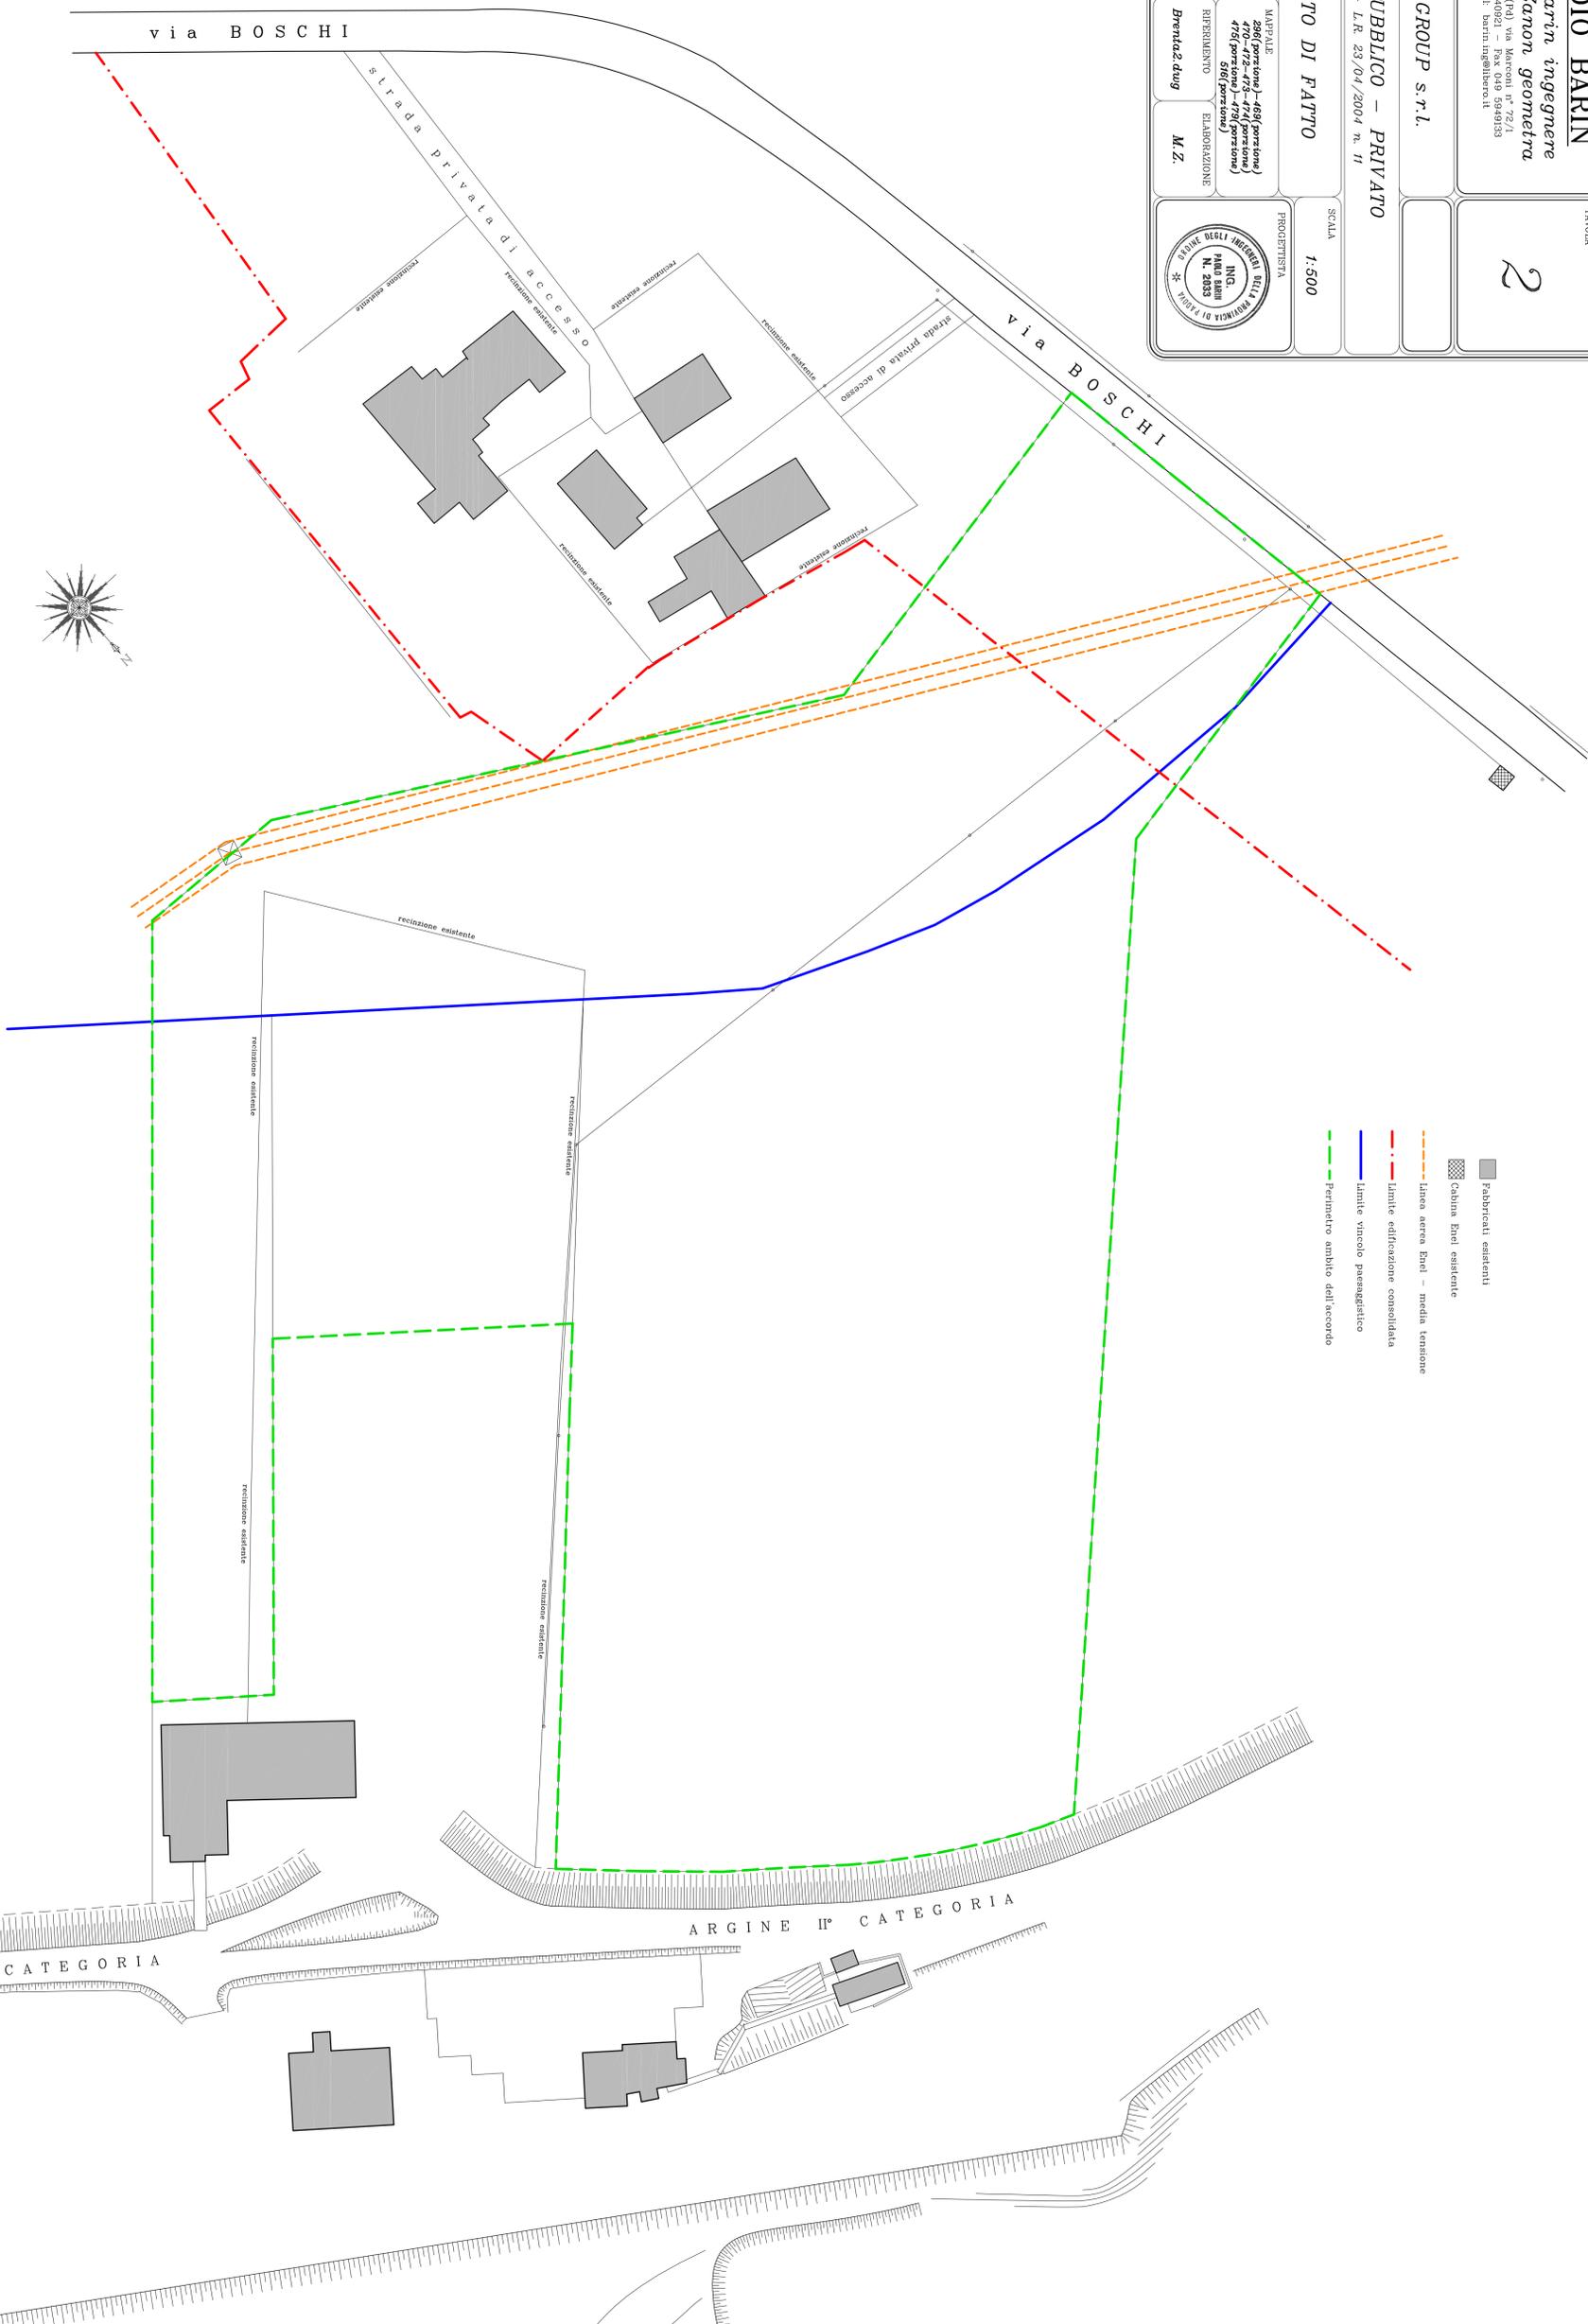

- ▣ fabbricati esistenti
- ▣ Cabina Enel esistente
- linea aerea Enel - media tensione
- limite edificazione consolidata
- limite vincolo paesaggistico
- Perimetro ambito dell'accordo

PLANIMETRIA scala 1:500

ARGINE II° CATEGORIA