


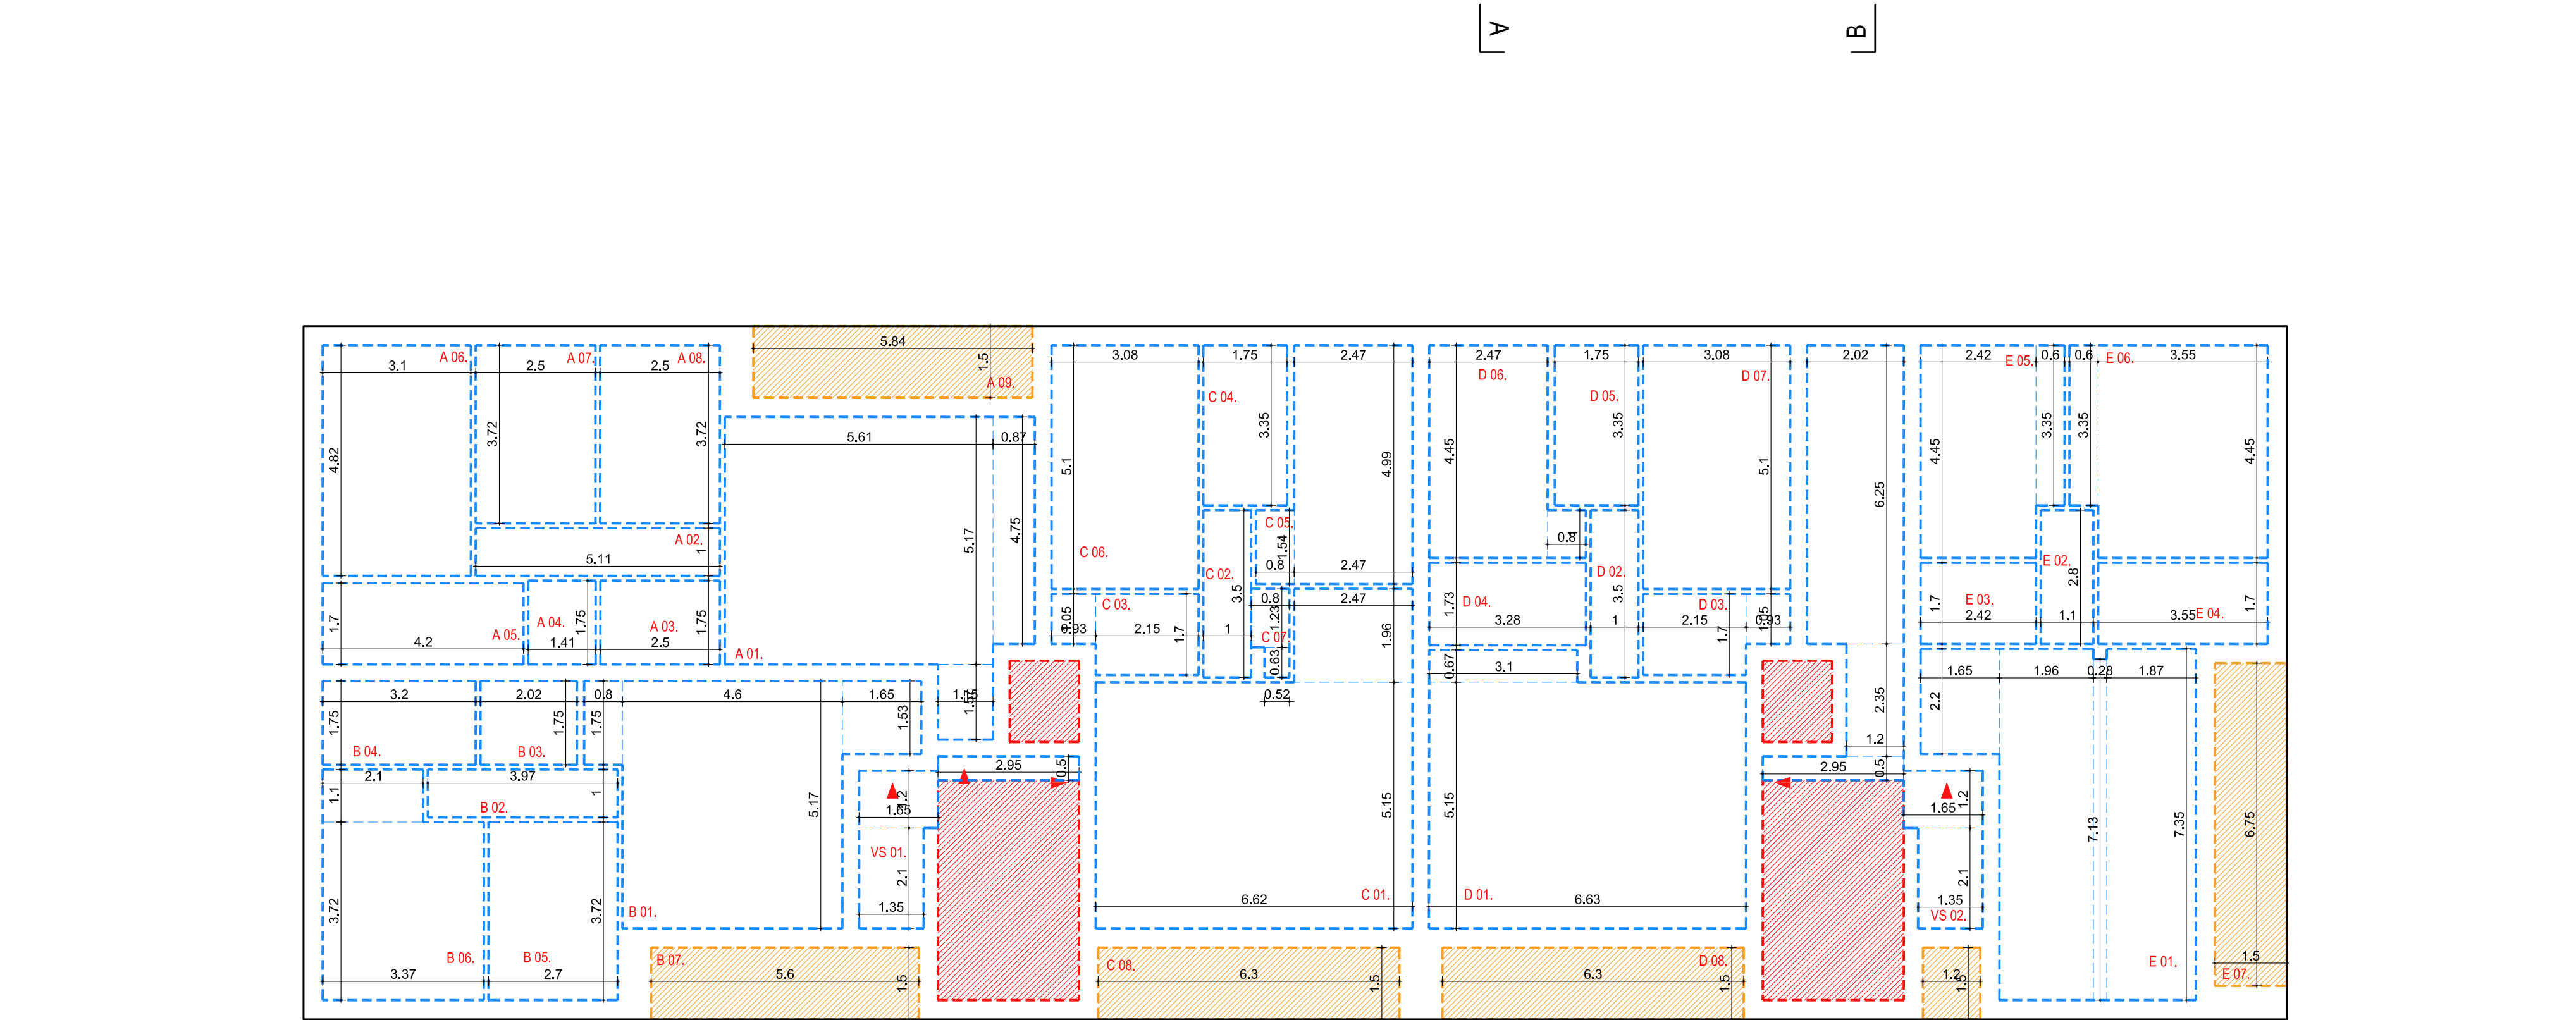

	Sedime Lordo dell'Edificio
	Volume Netto, Rif. Art. 5 punto f) del R.E. Vigente
	Vano Scala Condominiale e Vano Ascensore Esclusi dal calcolo del Volume Netto, Rif. Art. 5 punto a) del R.E. Vigente
	Logge con profondità non superiore a 1,50 mt, esclusi dal calcolo del Volume Netto, Rif. Art. 5 punto c) del R.E. Vigente
	Aggetti dal filo fabbricato con profondità non superiore a 1,50 mt, esclusi dal calcolo del Volume Netto, Rif. Art. 5 punto c) del R.E. Vigente