
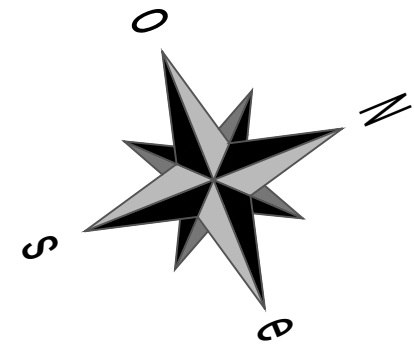


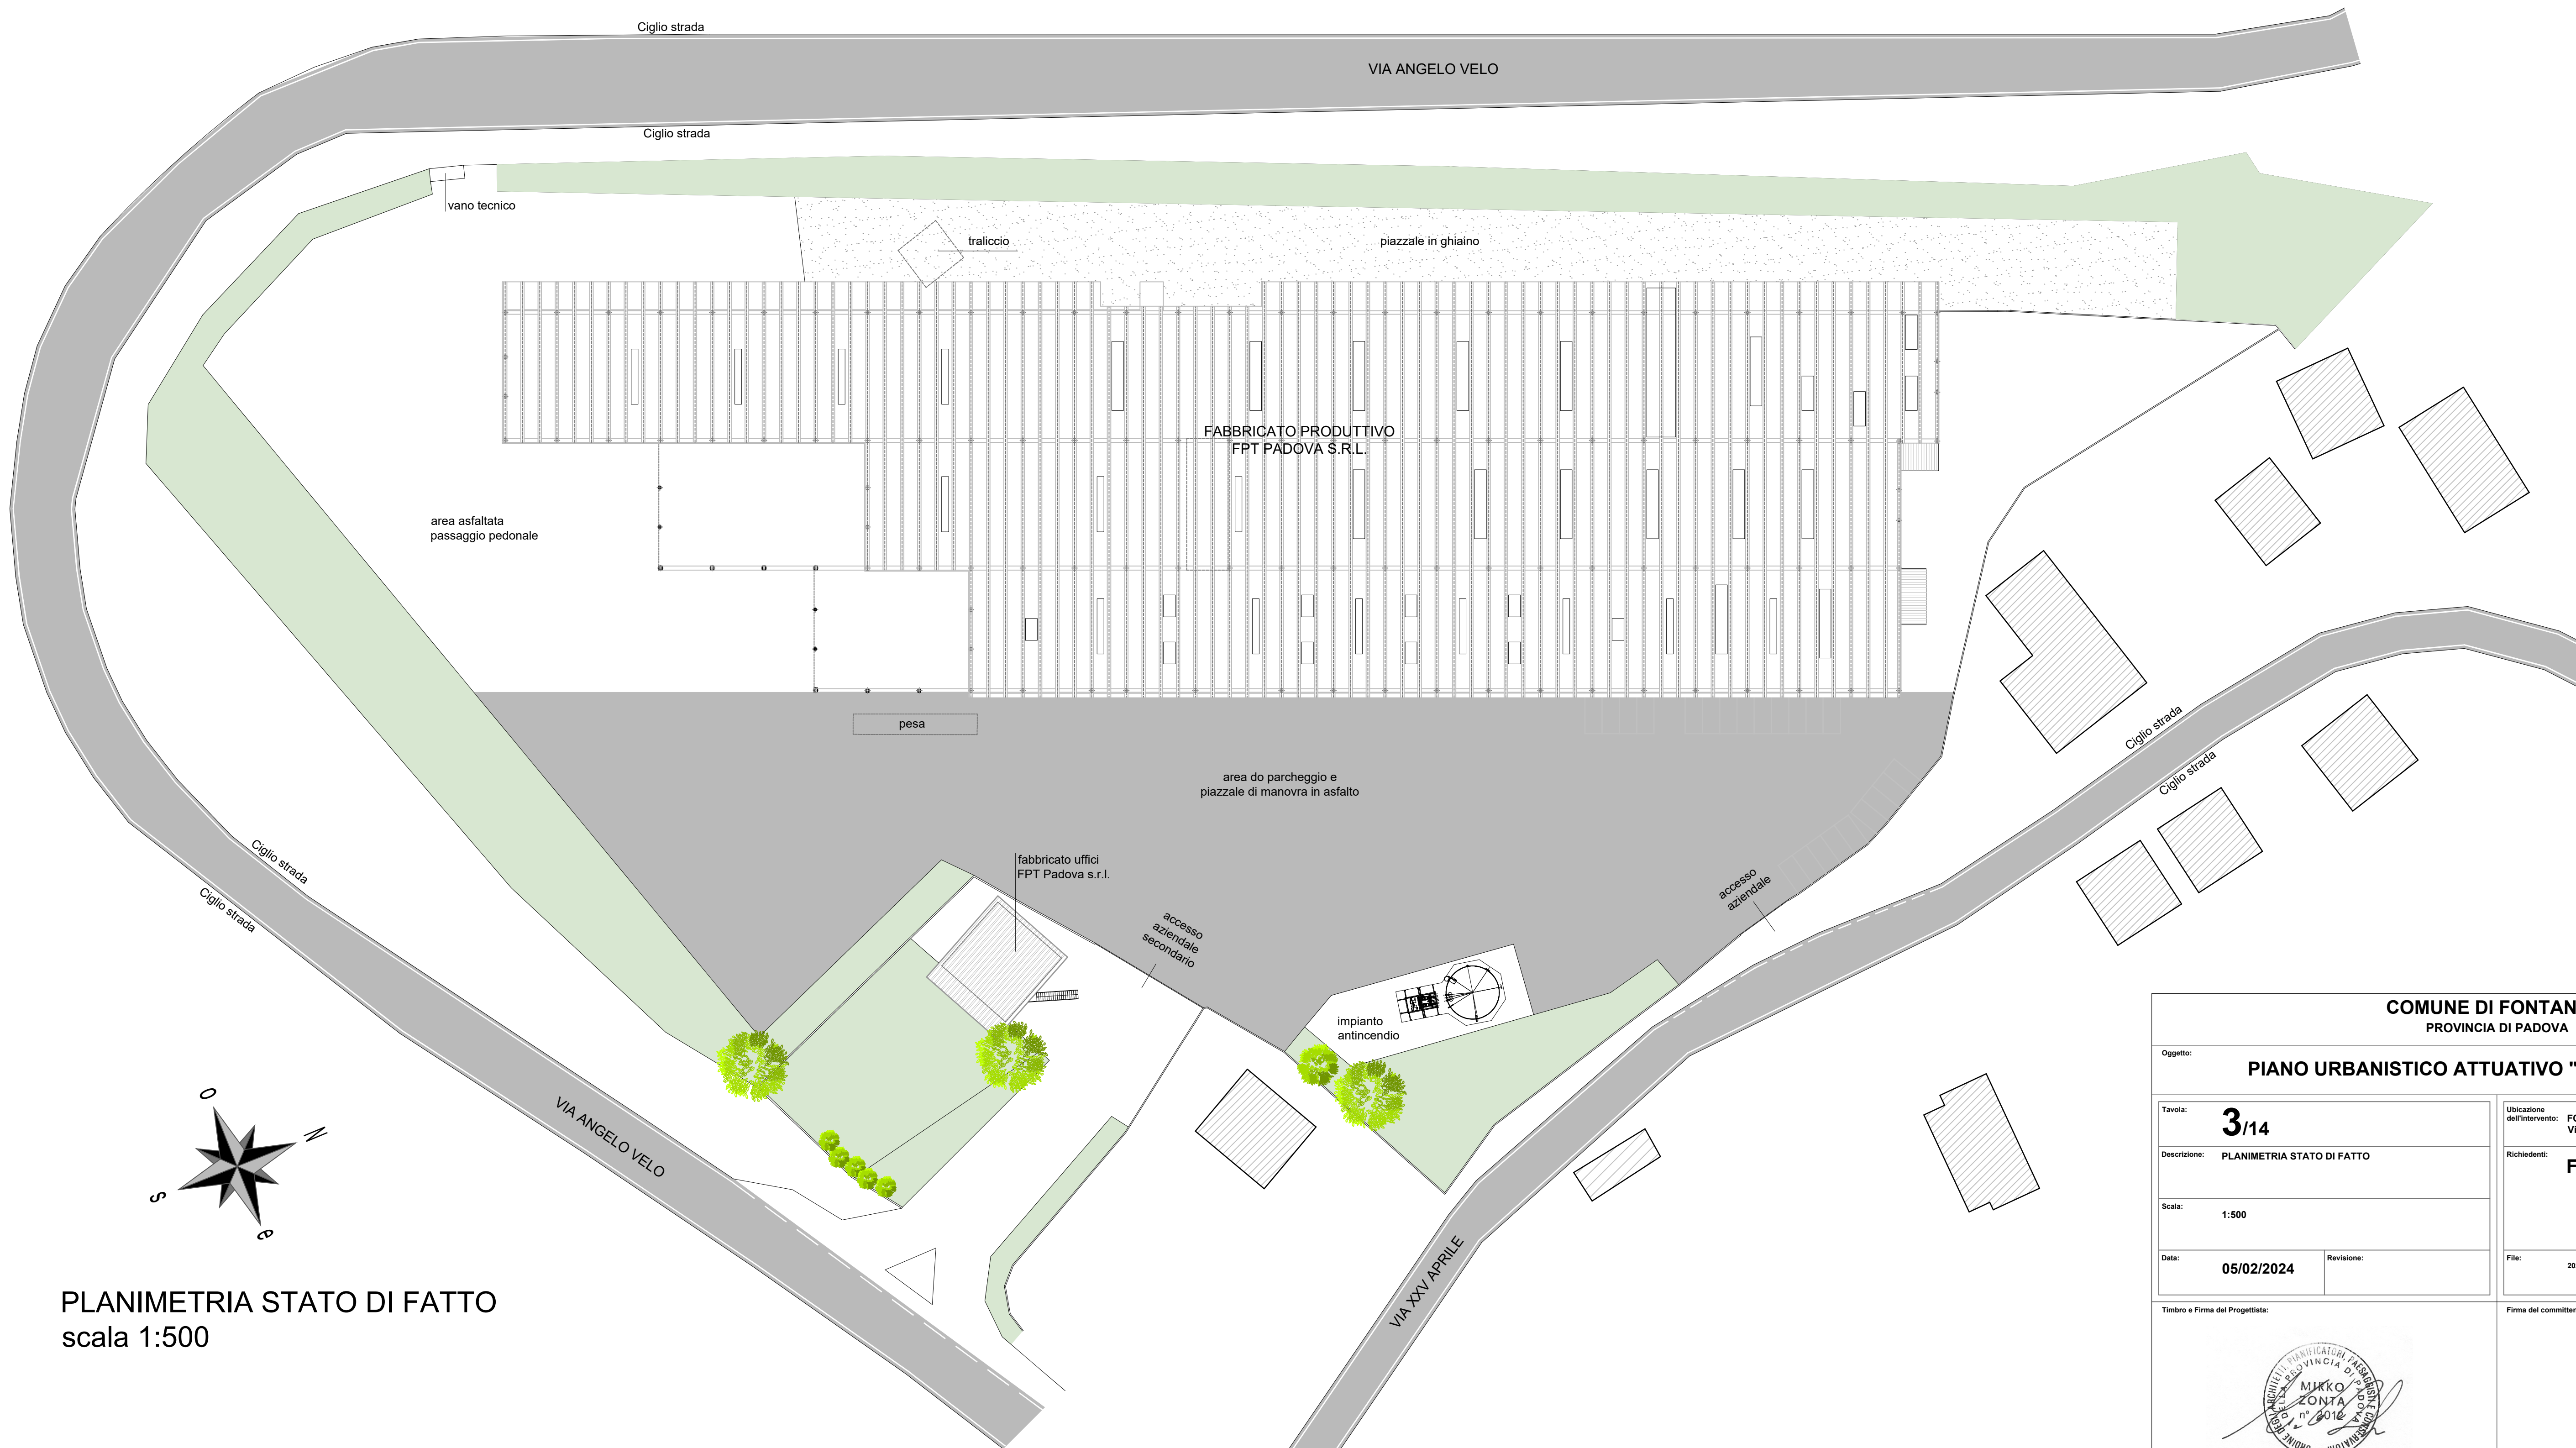

PLANIMETRIA STATO DI FATTO
scala 1:500

COMUNE DI FONTANIVA
PROVINCIA DI PADOVA

Oggetto:
PIANO URBANISTICO ATTUATIVO "FPT Padova s.r.l."

Tavola:
3/14

Descrizione:
PLANIMETRIA STATO DI FATTO

Scala:
1:500

Data:
05/02/2024

Ubicazione
dell'intervento:
FONTANIVA (PD)
Via A. Velo n. 10

Richiedenti:
FPT Padova s.r.l.

File:
20231109_PUA_FPT.dwg

Timbro e Firma del Progettista:


Firma del committente:

Il presente documento non potrà essere rielaborato, riprodotto, pubblicato o diffuso, integralmente o parzialmente, senza preventiva autorizzazione dell'autore

LOFTLAB
ARCHITETTURA

LoftLab s.r.l.
viale del commercio n. 48/A - 35013 Cittadella - pd
tel. 049 7356120_e-mail info@loftlab.it_www.loftlab.it