
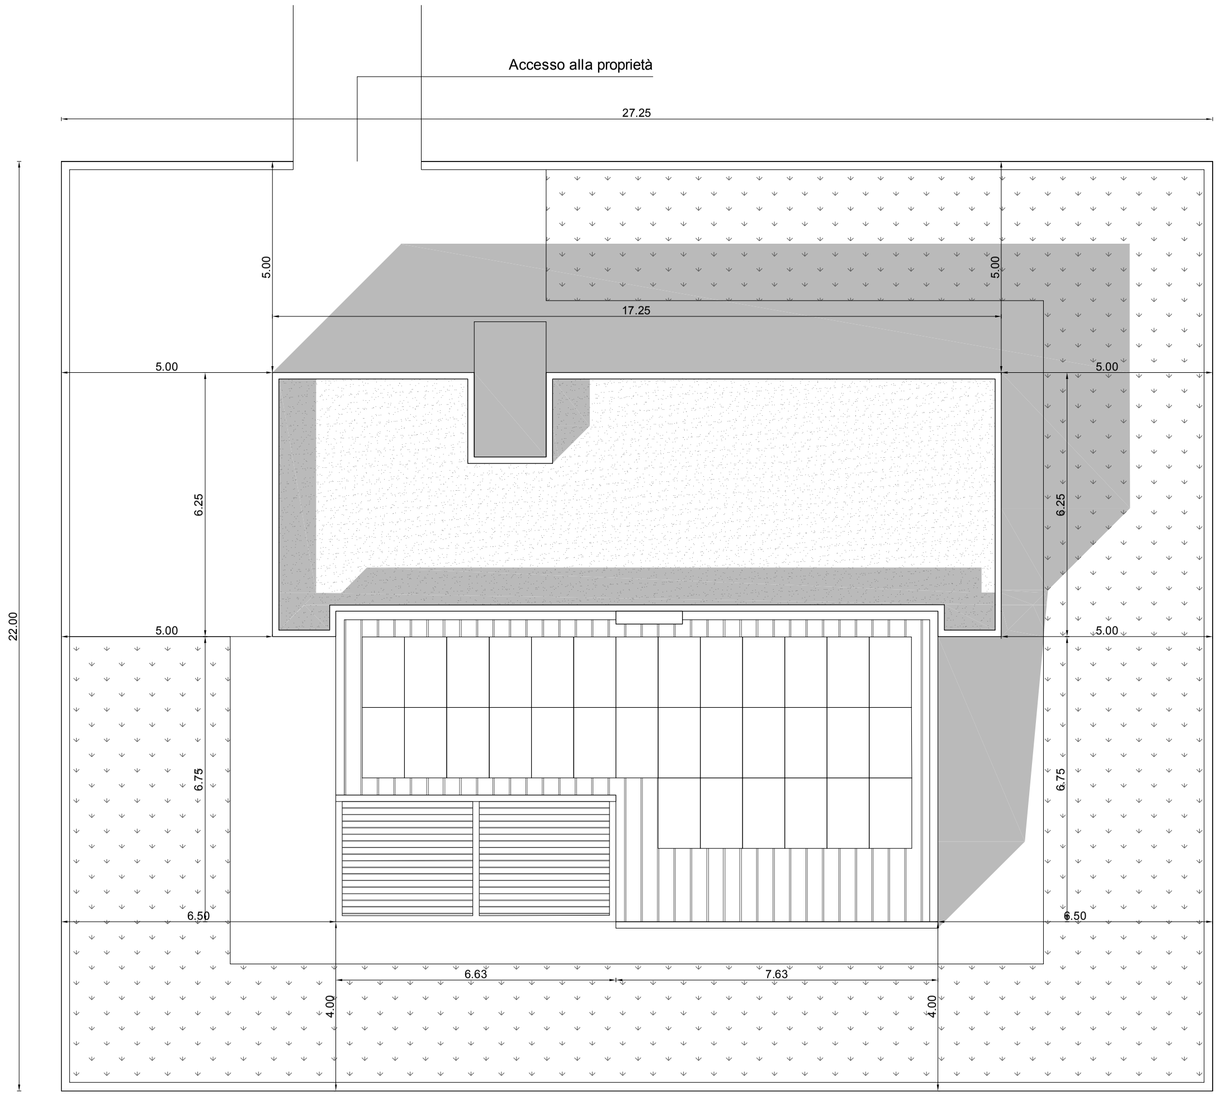


Planvolumetrico di progetto - scala 1:100

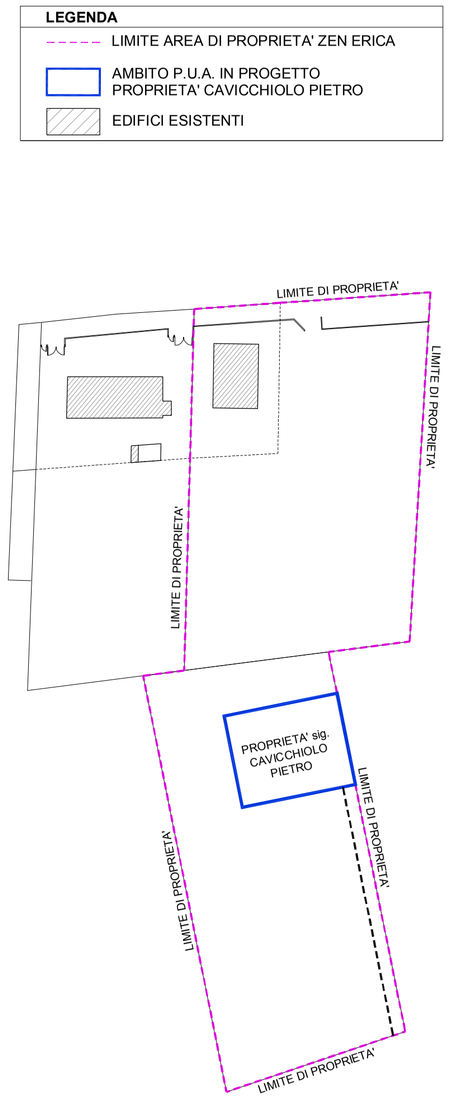

Planimetria generale aree di proprietà - scala 1:1000

Progetto Urbanistico Attuativo "PUA 15" del PRG vigente del comune di Fontaniva (PD)

COMUNE Fontaniva (PD)

PROGETTISTA arch. Alessandro Bressa

Galleria Campo della Marta 18/3
35013 Cittadella PD
tel/fax 049.9403349

COLLABORATORE arch. Ilaria Mietto


COMMITTENTE Cavicchiolo Pietro
Zen Erica


OGGETTO Planivolumetrico di progetto


SCALA 1:1000 - 1:100

TAVOLA 04


DATA Aprile 2014

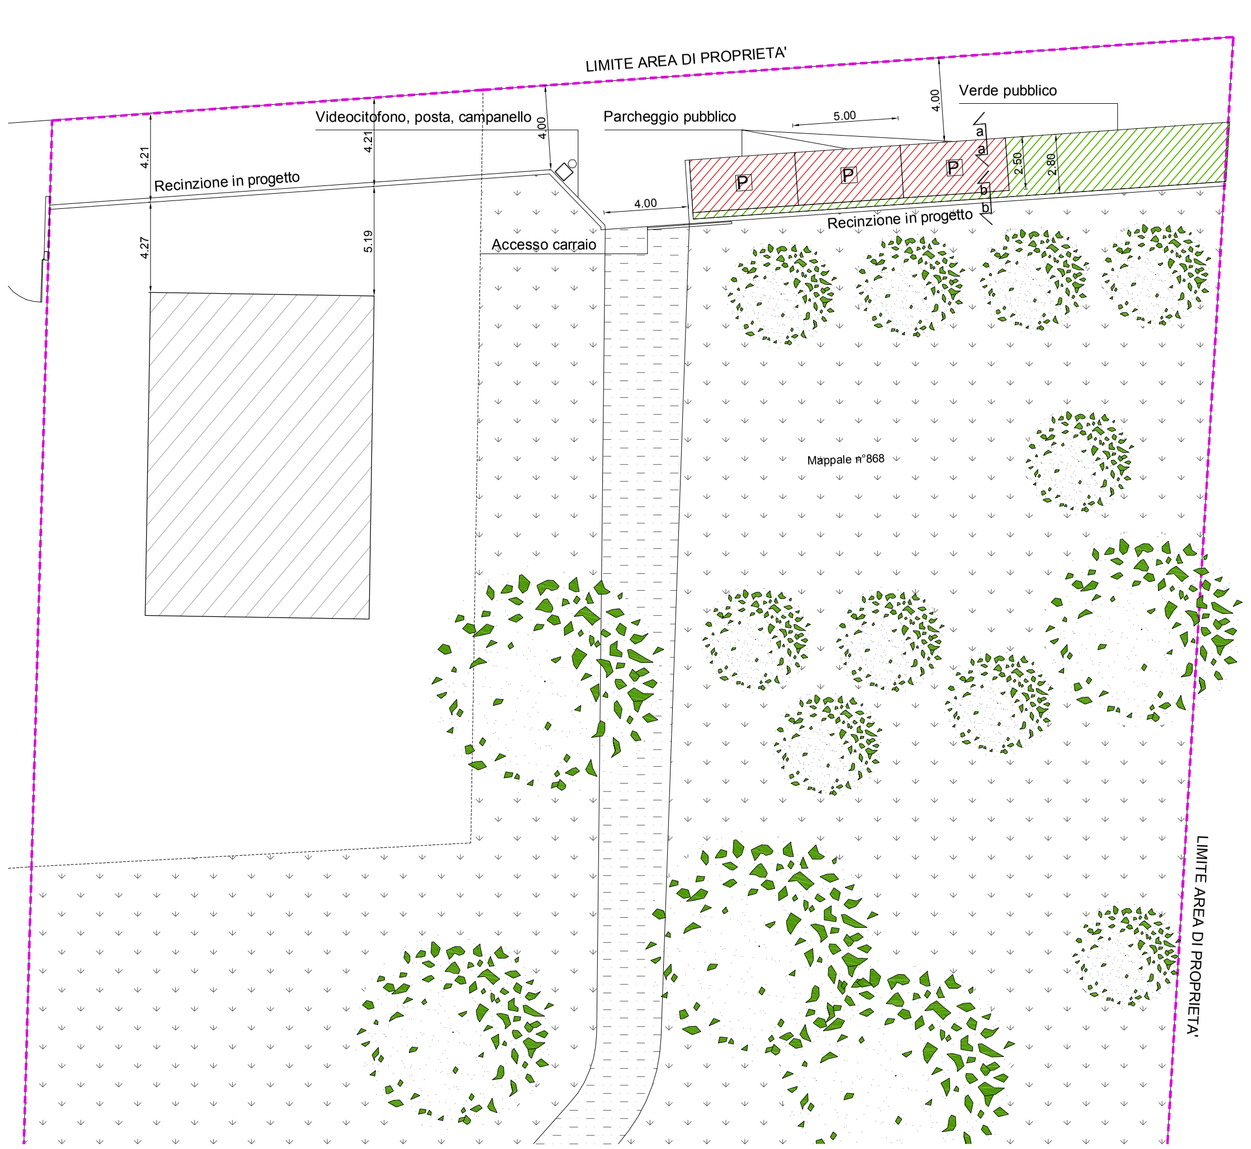

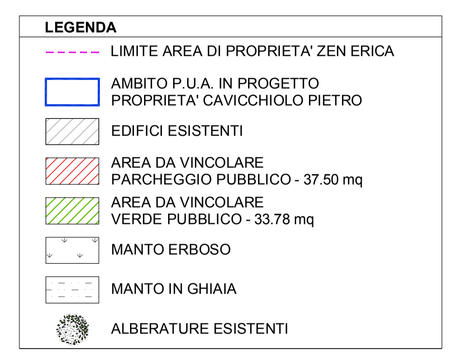

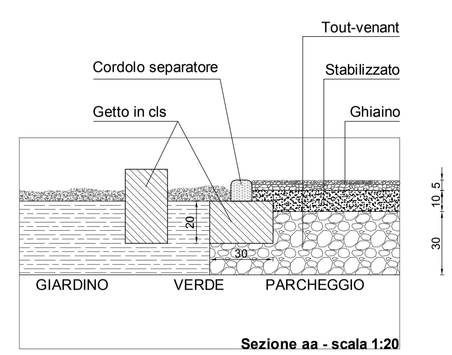

Sezione aa - scala 1:20

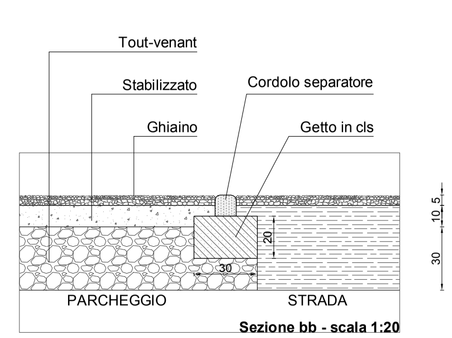

Sezione bb - scala 1:20

Progetto Urbanistico Attuativo "PUA 15" del PRG vigente del comune di Fontaniva (PD)

COMUNE Fontaniva (PD)

PROGETTISTA arch. Alessandro Bressa

Galleria Campo della Marta 18/3
35013 Cittadella PD
tel/fax 049.9403349

COLLABORATORE arch. Ilaria Mietto

COMMITTENTE Cavicchiolo Pietro
Zen Erica

OGGETTO Planimetria aree da vincolare

SCALA 1:200 - 1:20

TAVOLA 05

DATA Aprile 2014