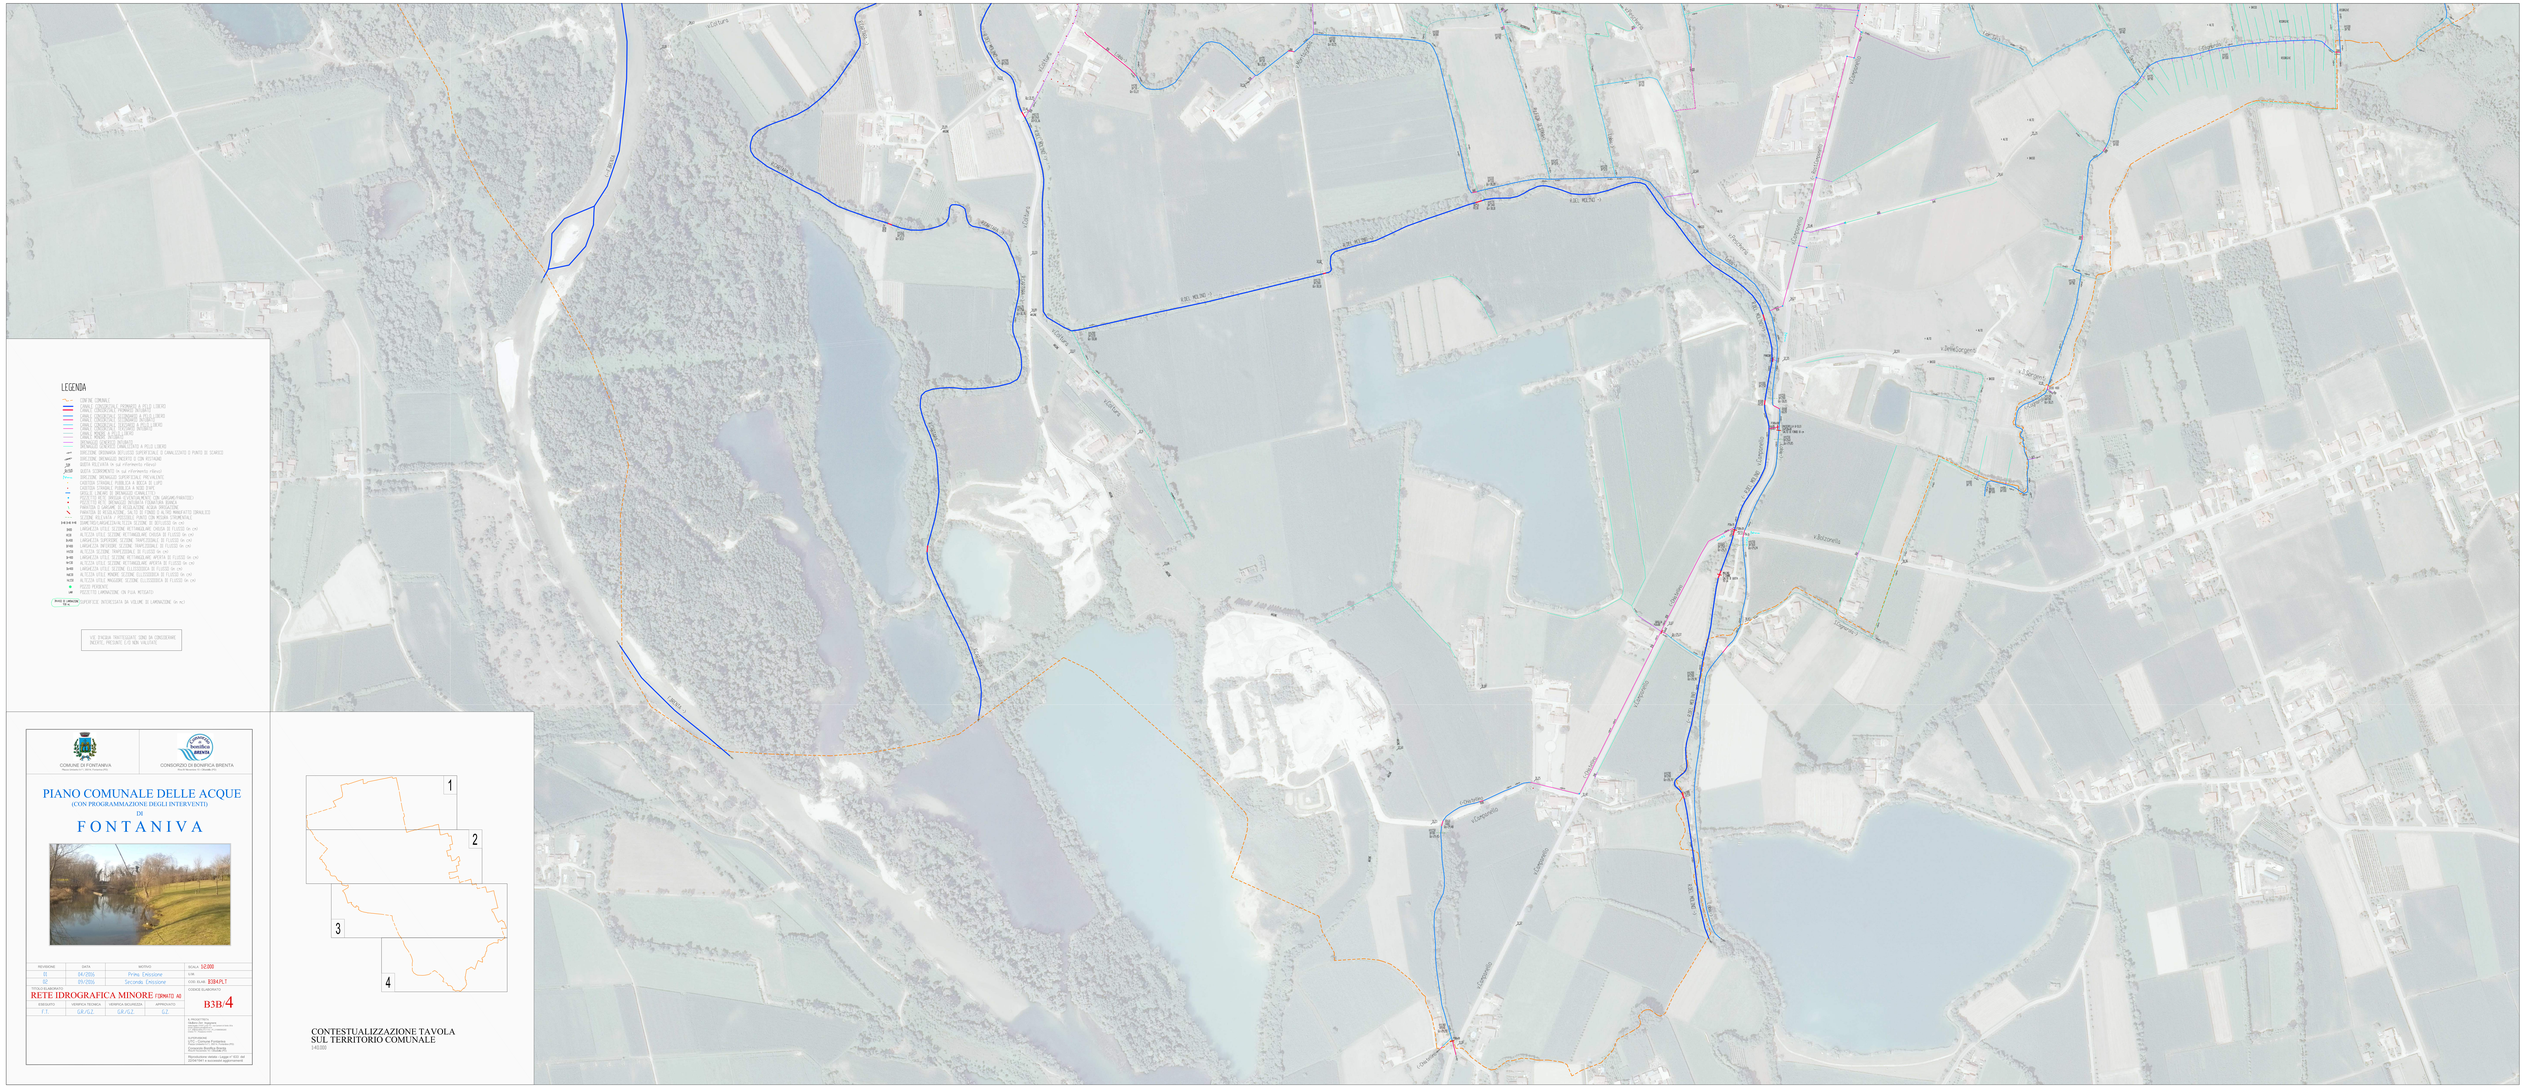

COMUNE DI FONTANIVA
Piazza Vittorio Emanuele, 17 - 35014, Fontaniva (PD)

CONSORZIO DI BONIFICA BRENTA
Via A.M.Ampère 53 - Cittadella (PD)

PIANO COMUNALE DELLE ACQUE
(CON PROGRAMMAZIONE DEGLI INTERVENTI)

DI

FONTANIVA

REVISIONE	DATA	MOTIVO	SCALA: 1:2.000
01	04/2016	Prima Emissione	N.M.
02	09/2016	Seconda Emissione	CODI: ELAB. B3B4/R_T

TITOLO ELABORATO: RETE IDROGRAFICA MINORE (TOMATO A2)

CODICE ELABORATO: B3B/4

ELABORATO	VERIFICA TECNICA	VERIFICA VALIDAZIONE	APPROVATO
F.T.	G.R./G.Z.	G.R./G.Z.	G.Z.

R.T.I. Progettisti:
Dottore Dott. Ingegnere
Via Cappuccini 1/A - 35014 Fontaniva (PD)
Tel. 049 5942111 - Fax 049 5942100
C.F. e P.IVA 04350520282
AUTORI DEGNA
Piazza Vittorio Emanuele, 17 - 35014 Fontaniva (PD)
Consorzio di Bonifica Brenta
Via A.M.Ampère 53 - Cittadella (PD)

Riproduzione vietata ai sensi e per gli effetti della legge sul diritto d'autore e successive modificazioni

CONTESTUALIZZAZIONE TAVOLA
SUL TERRITORIO COMUNALE
1:40.000