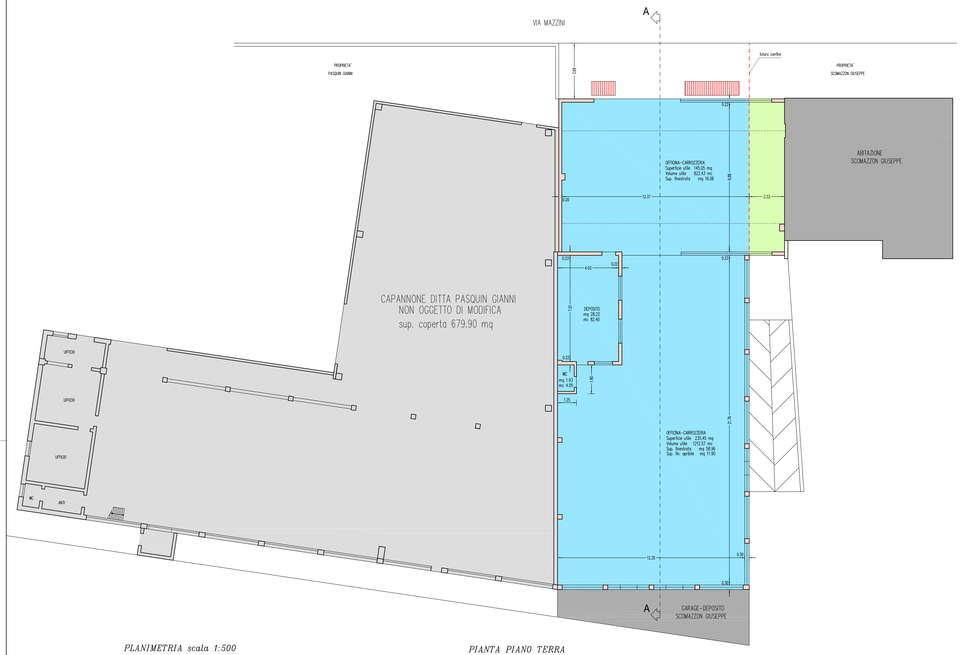

PIANTA PIANO TERRA

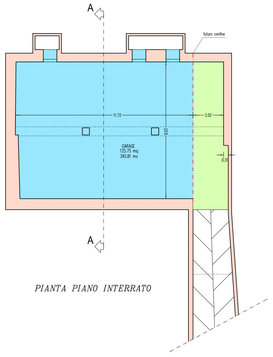

PIANTA PIANO INTERRATO

ESTRATTO DI PRG

LOCALIZZAZIONE FABBRICATO
OGGETTO DI INTERVENTO

PIANIMETRIA scala 1:500

FABBRICATO OGGETTO DI RISTRUTTURAZIONE

FABBRICATI IN PROPRIETA' SCOMAZZON GIUSEPPE CHE RIMARRANNO INVARIATI

CAPANNONE DITTA PASQUIN GIANNI
NON OGGETTO DI MODIFICA

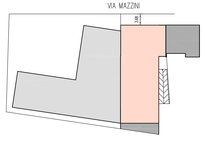

PORZIONE DI PROPRIETA' SCOMAZZON GIUSEPPE CHE VERRA' VENDUTA ALLA DITTA PASQUIN GIANNI E CHE CORRISPONDE ALLA SUPERFICE DA RISTRUTTURARE OGGETTO DI AMPLIAMENTO ATTIVITA' AI SENSI DELL'ART.3 L.R.V. 55/2012 superficie coperta (P.Terra) mq. 513.66

PORZIONE DI FABBRICATO DA RISTRUTTURARE CHE RIMARRA' IN PROPRIETA' SCOMAZZON GIUSEPPE

FABBRICATI IN PROPRIETA' SCOMAZZON GIUSEPPE CHE RIMARRANNO INVARIATI

CAPANNONE DITTA PASQUIN GIANNI
NON OGGETTO DI MODIFICA superficie coperta mq. 679.90

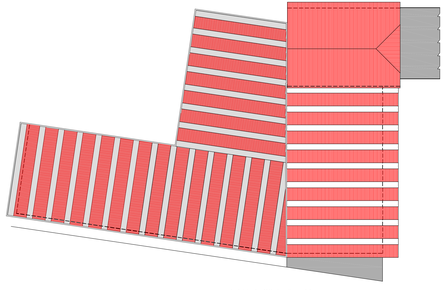

PIANTA COPERTURA
scala 1:200

COMUNE: FONTANIVA

PROVINCIA: PADOVA

OGGETTO:

RISTRUTTURAZIONE DEL FABBRICATO SCOMAZZON GIUSEPPE ED AMPLIAMENTO ATTIVITA' PASQUIN GIANNI AI SENSI DELL' ART. 3 L.R.V. 55/2012

RAPPRESENTAZIONE: PIANTE STATO ATTUALE

TAVOLA: 1

DATA: OTTOBRE 2016

SCALA: 1:100 - 1:200

PROPRIETARIO:

PASQUIN GIANNI

SCOMAZZON GIUSEPPE

PROGETTISTA:

CANAIA Geom. GIANVITO

STUDIO DI PROGETTAZIONE

VIA MARTIRI DELLA LIBERAZIONE 65/B - 35010 CARMIGNANO DI BRENTA (PD)

TEL. - FAX 049 9431040 e-mail: gianvitocanaia@libero.it