

LEGENDA


- DEMOLIZIONE
- COSTRUZIONE

Muxeo Mognante


PROFESSIONE DELLA PROVINCIA DI
FEDERICA
INGEGNERE
SEA - n° 5516
UTILE
0914 - MARITIME

INGEGNERE ZANETTI FEDERICA

COMUNE DI	FONTANIVA	PROGETTO N.	Aggiornato al 14/06/2016 Tot: 15-19 - Totale Contratto QuilLog
COMMITTENTE	GAJA SRL - CARMIGNOTO GIANFRANCO - CARMIGNOTO LUCA	DATA	GIUGNO 2016
OGGETTO	PROGETTO EDILIZIO	SCALA	1:100
CONFRONTO: PIANTE PIANO PRIMO E SECONDO		TAV. N.	16

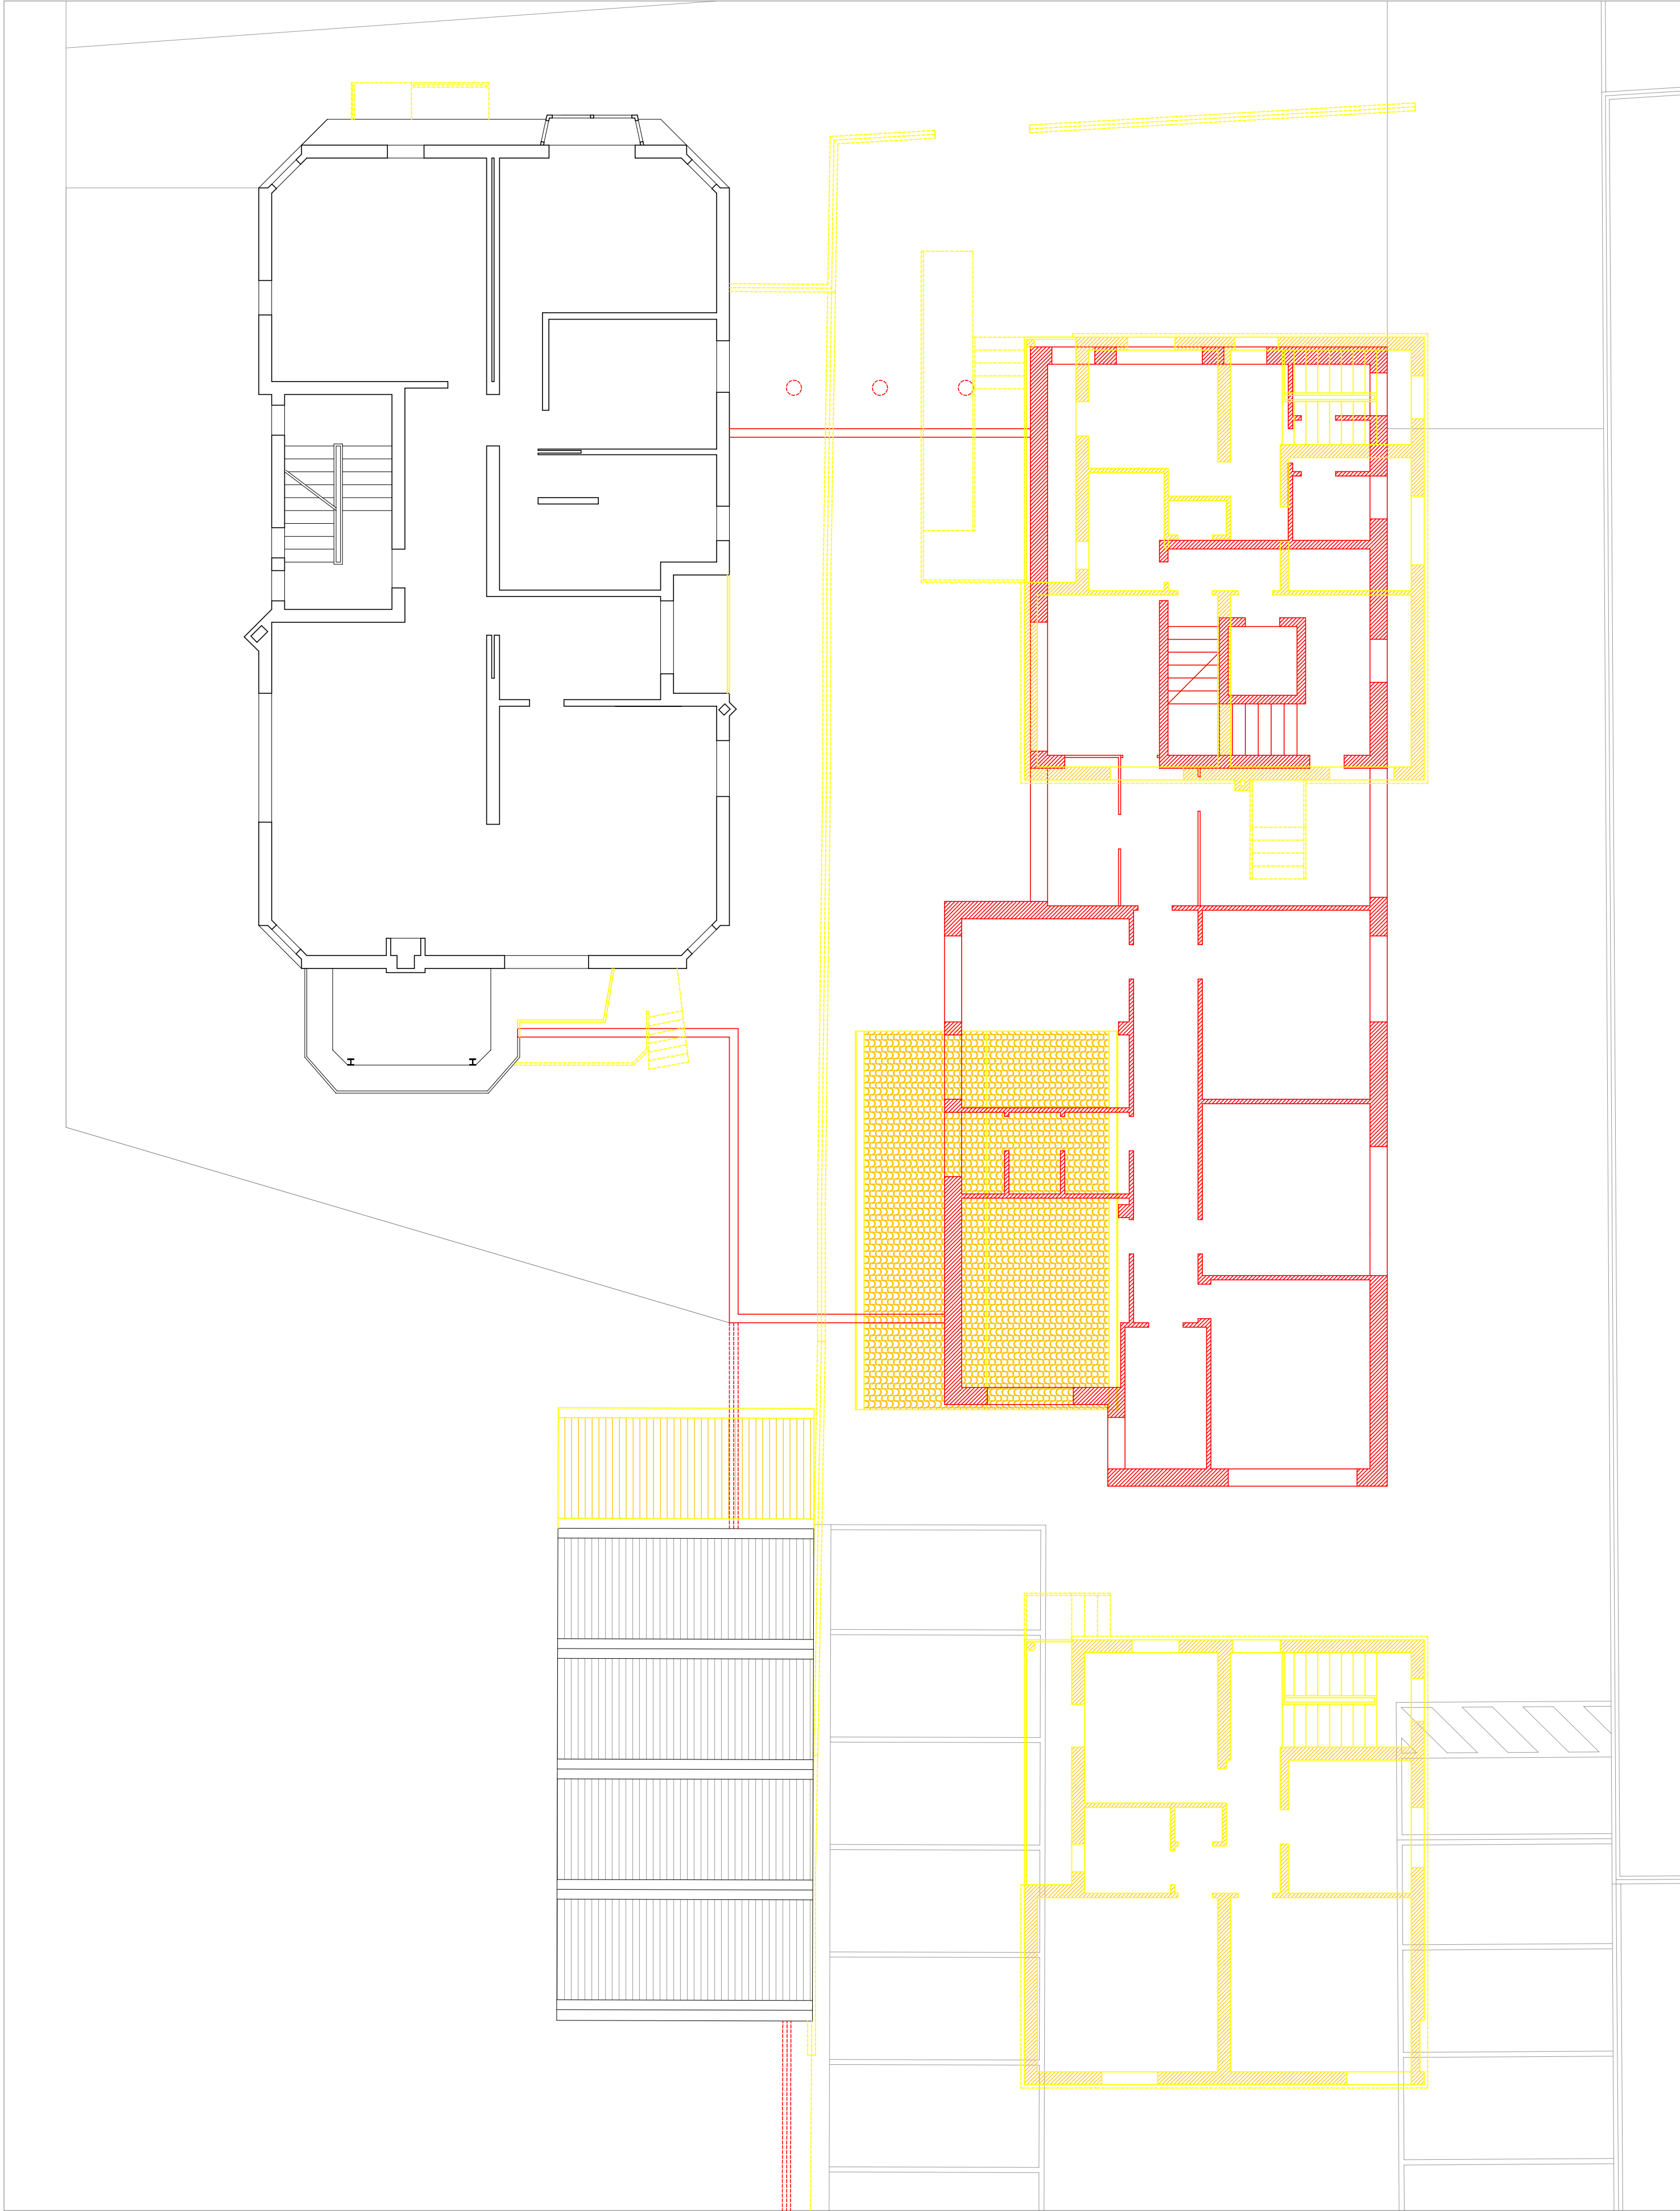

PIANTA PIANO PRIMO

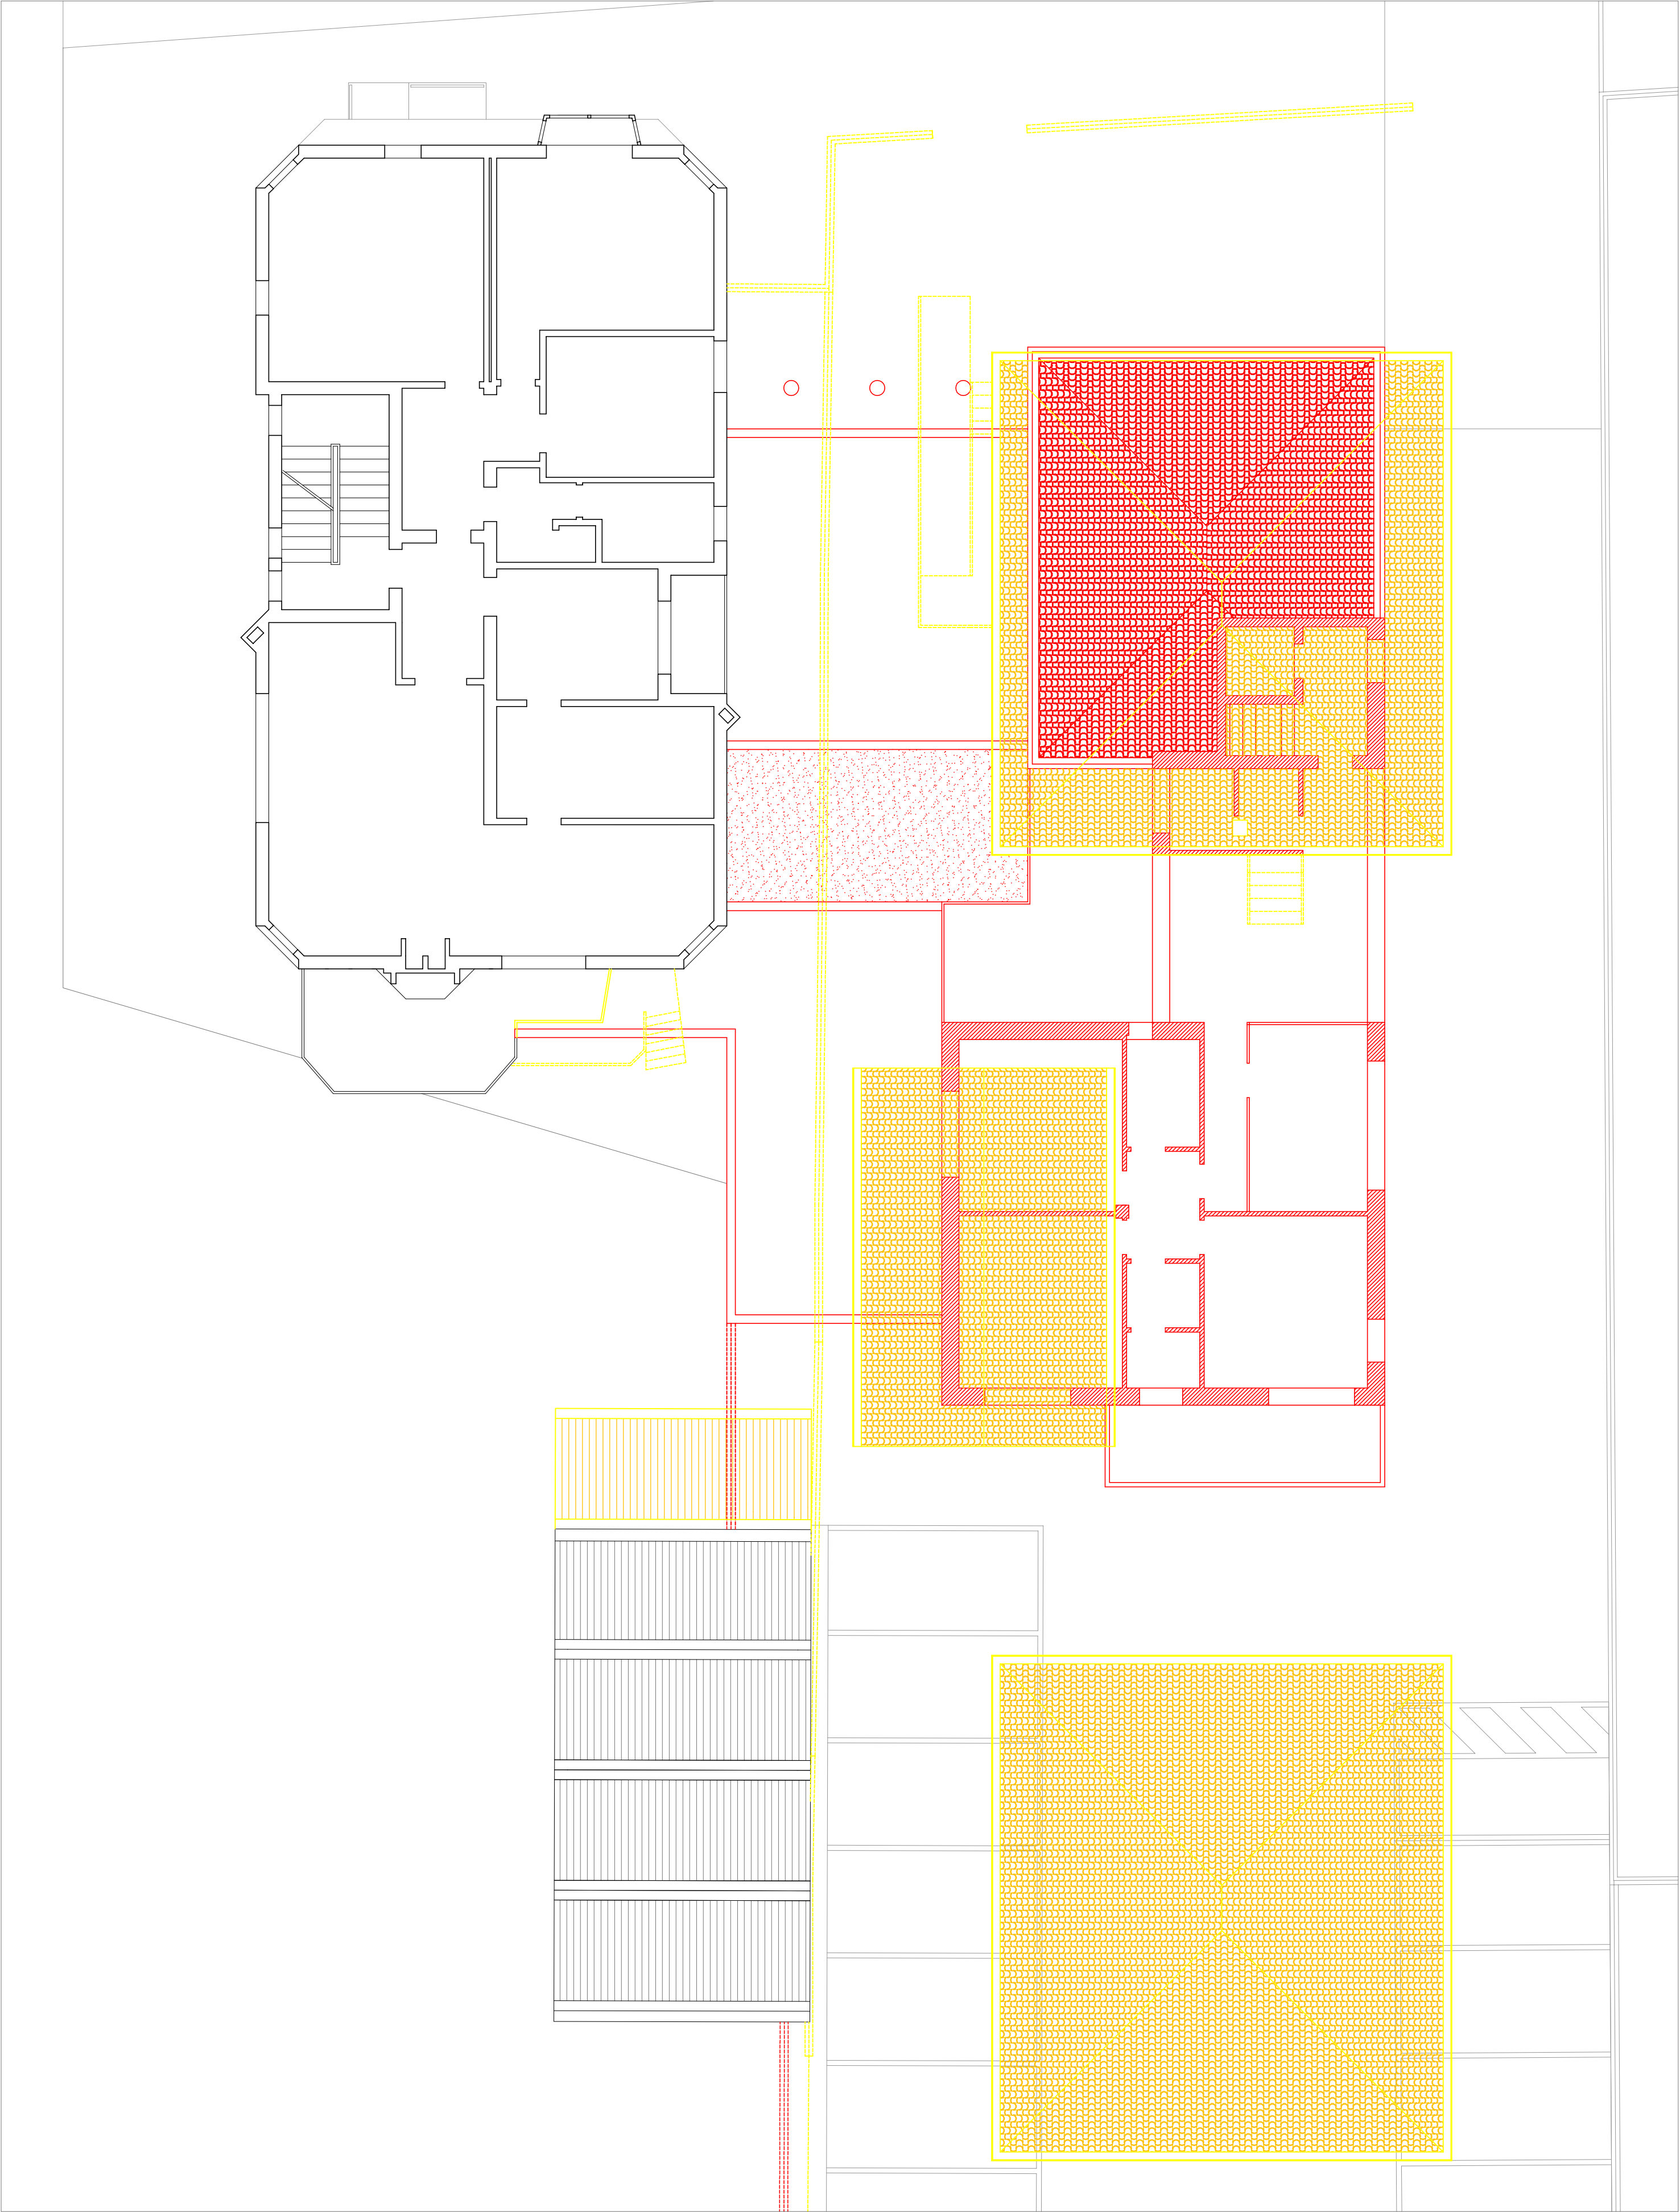

PIANTA PIANO SECONDO