



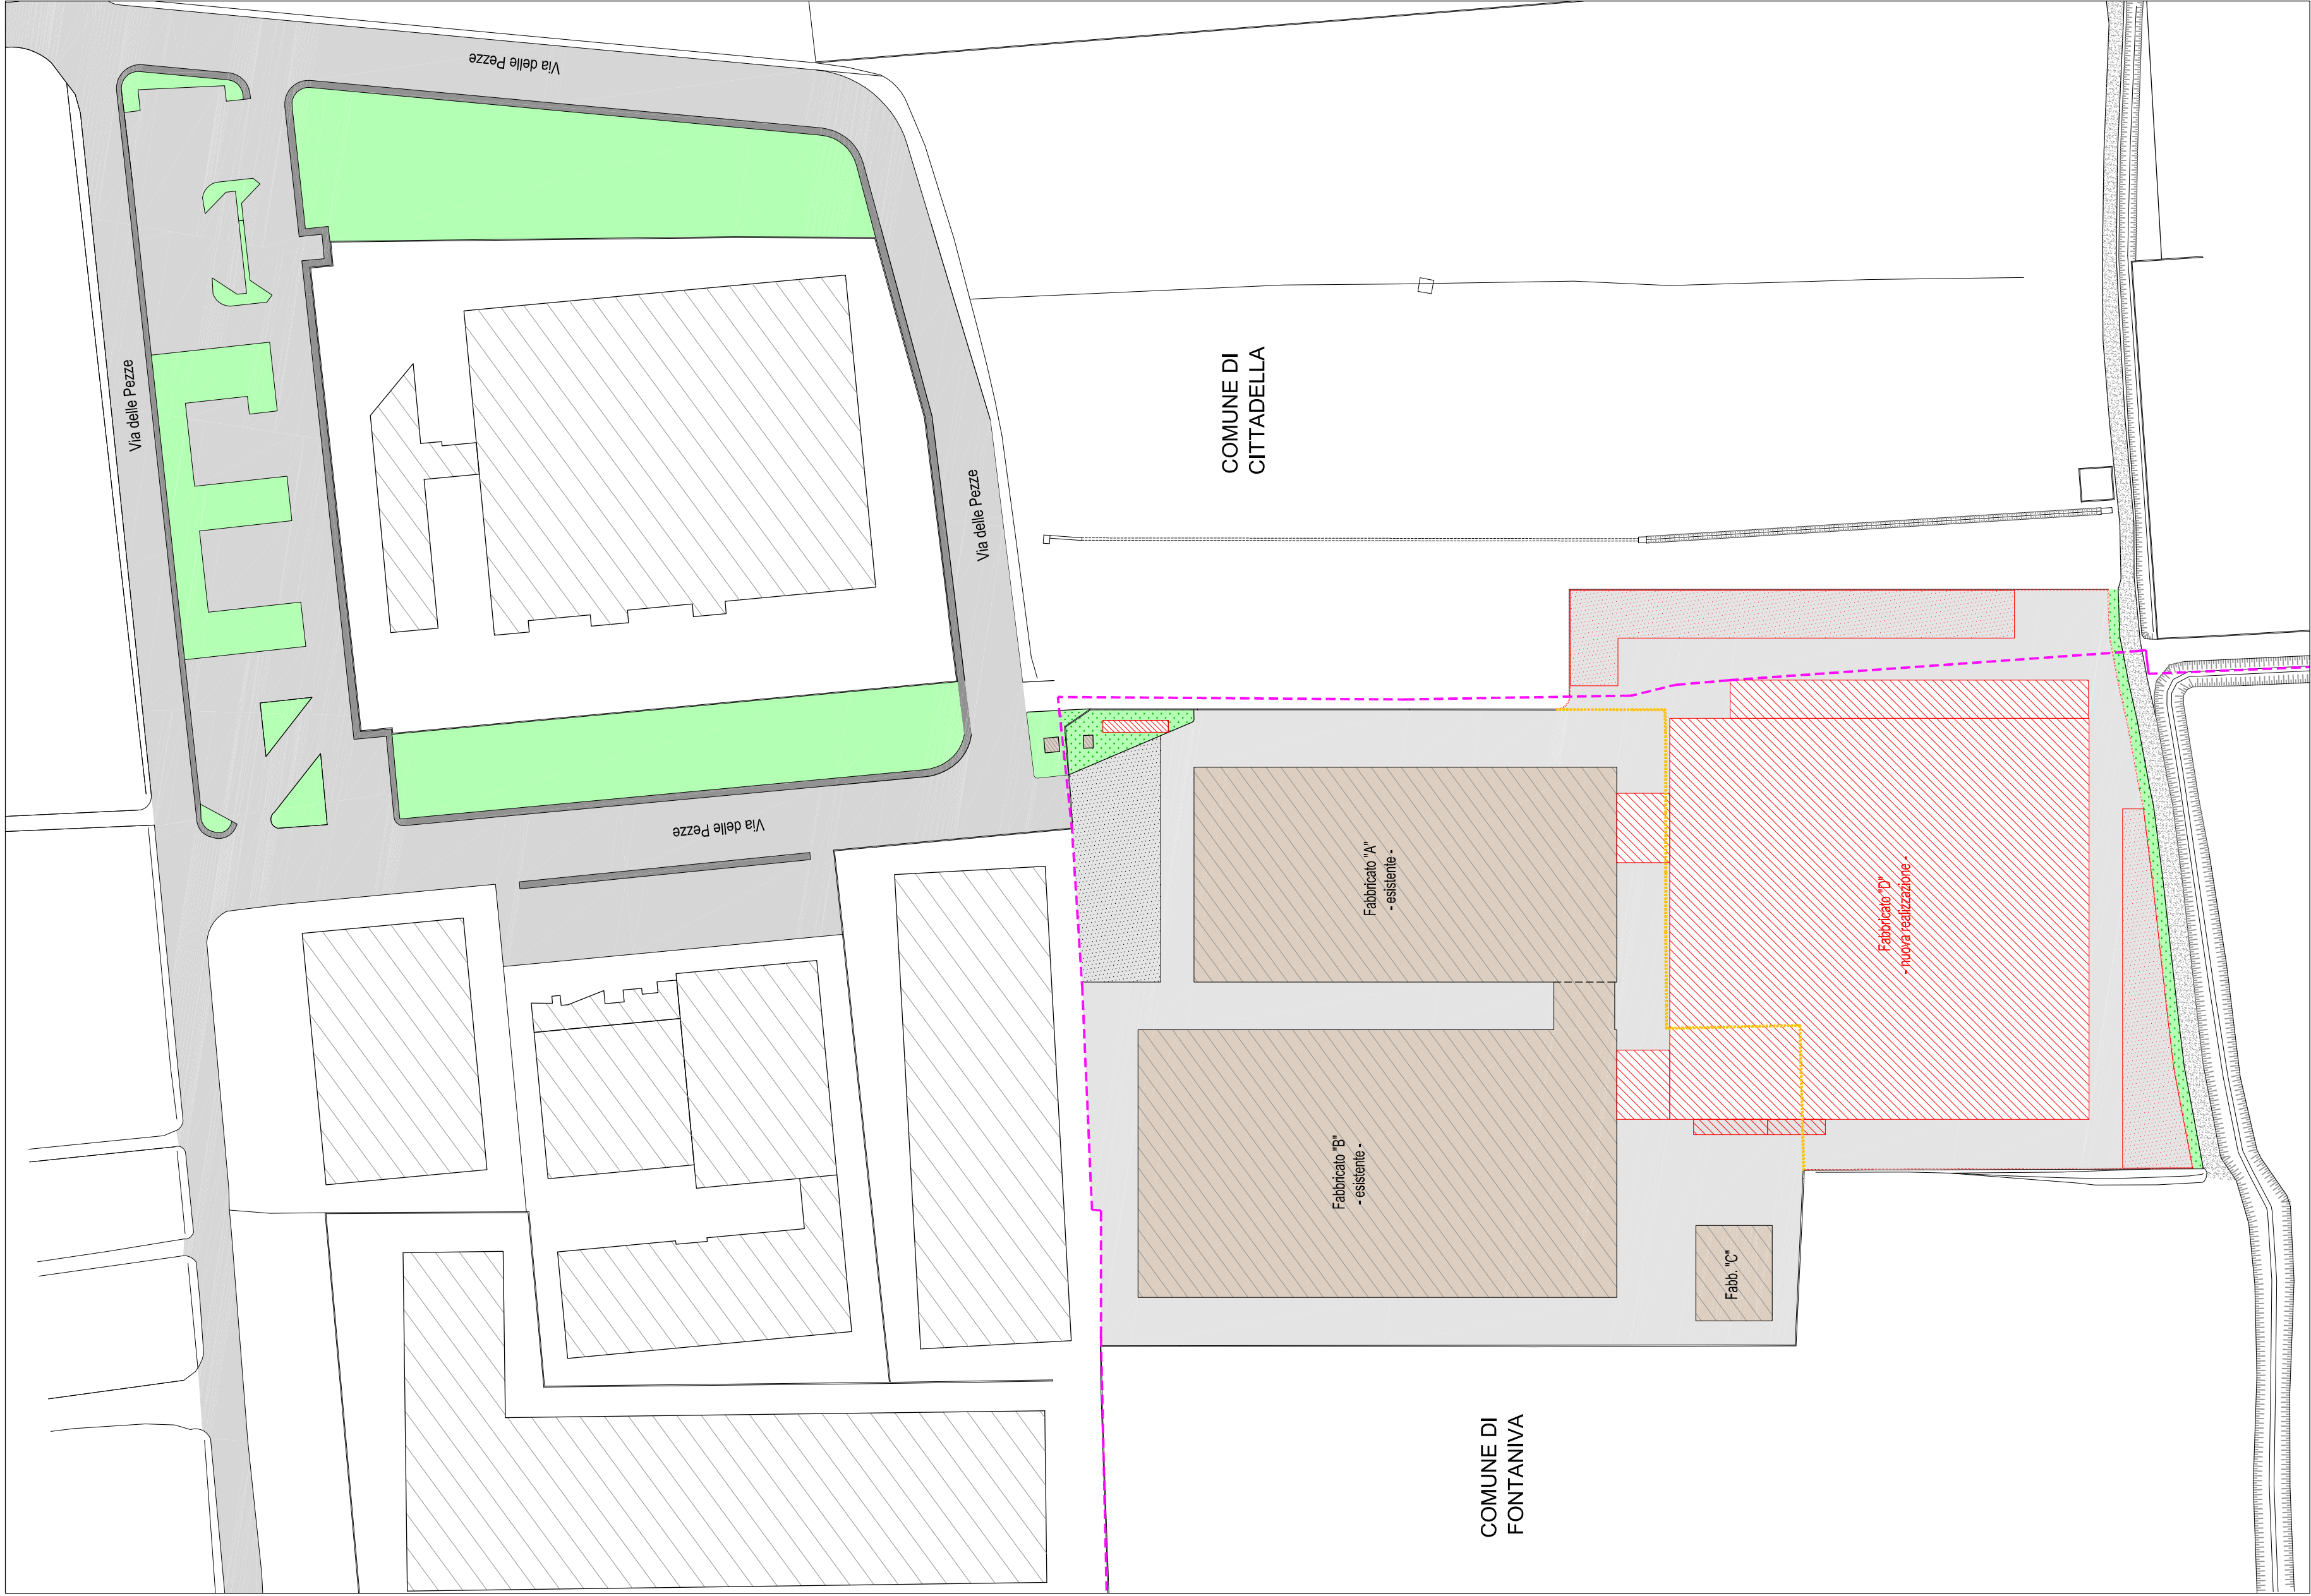

PLANIMETRIA STATO DI CONFRONTO
Scala 1:1.000

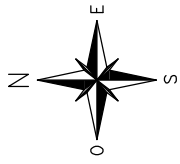

LEGENDA	
	NUOVA REALIZZAZIONE
	DEMOLIZIONE

PROVINCIA DI PADOVA

COMUNI DI FONTANIVA E CITTADELLA

- CIASCUNO PER LE RISPETTIVE AREE DI COMPETENZA TERRITORIALE -

Progetto:

AMPLIAMENTO DI UN INSEDIAMENTO PRODUTTIVO
ESISTENTE - L.R. 55/2012 - Art. 4

Il committente:

PONENTE S.R.L.

Contenuto:

PLANIMETRIA STATO DI CONFRONTO

Progettista:

ING. EDI MORANDIN

Collaboratori:

Data:

Luglio 2018

Scala:

1:1.000

File:

2017_E3.dwg

Tavola n.:

2.3

Rivelazione n.:



A termini di legge si riservano le proprietà di questo disegno con diritto di riproduzione o di ristampa, comunque non a fini senza permesso e preventiva autorizzazione del titolare

Ing. EDI MORANDIN

Via S. Caterina da Siena, 13 - Cittadella (Pd)
Tel. e Fax 049.9403823, email: edimor@medclacly.it