

STUDIO BARIN
 Paolo Barin ingegnere
 Mauro Zanon geometra
 Fontanafredda (Pd) via Marconi n° 72/1
 Tel. 049 594924 - Fax 049 594933
 E-mail: barinpa@stbarin.it

5

TAVOLA

COMMITTENTE
BRENTA LAVORI GROUP s.r.l.


DESCRIZIONE
ACCORDO PUBBLICO - PRIVATO
 art. 6 - L.R. 23/04/2004 n. 11

SCALA
1:500

OCCORRENTE
PLANIMETRIE DEI SOTTOSERVIZI


PROGETTISTA

COMUNE DI	FOGLIO	MAPPALE	PROVINCIA
PONTANIVA	11°	256 (porzione) - 451 (porzione) - 474 (porzione) - 475 (porzione) - 476 (porzione) - 516 (porzione)	VI N. 2033
DATA	ARCHIVIO FILE	REFERIMENTO	ELABORAZIONE
Novembre 2016	90-10b	Brentas.dwg	M.Z.

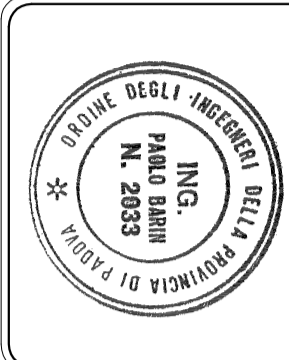


via BOSCHI

- ▣ Fabbricati esistenti
- ▣ cabina Enel esistente
- ▣ limite vincolo paesaggistico
- Linea aerea Enel esistente - media tensione
- - - Linea aerea Enel esistente - bassa tensione
- Linea aerea Telecom esistente
- Linea interrata illuminazione pubblica esistente

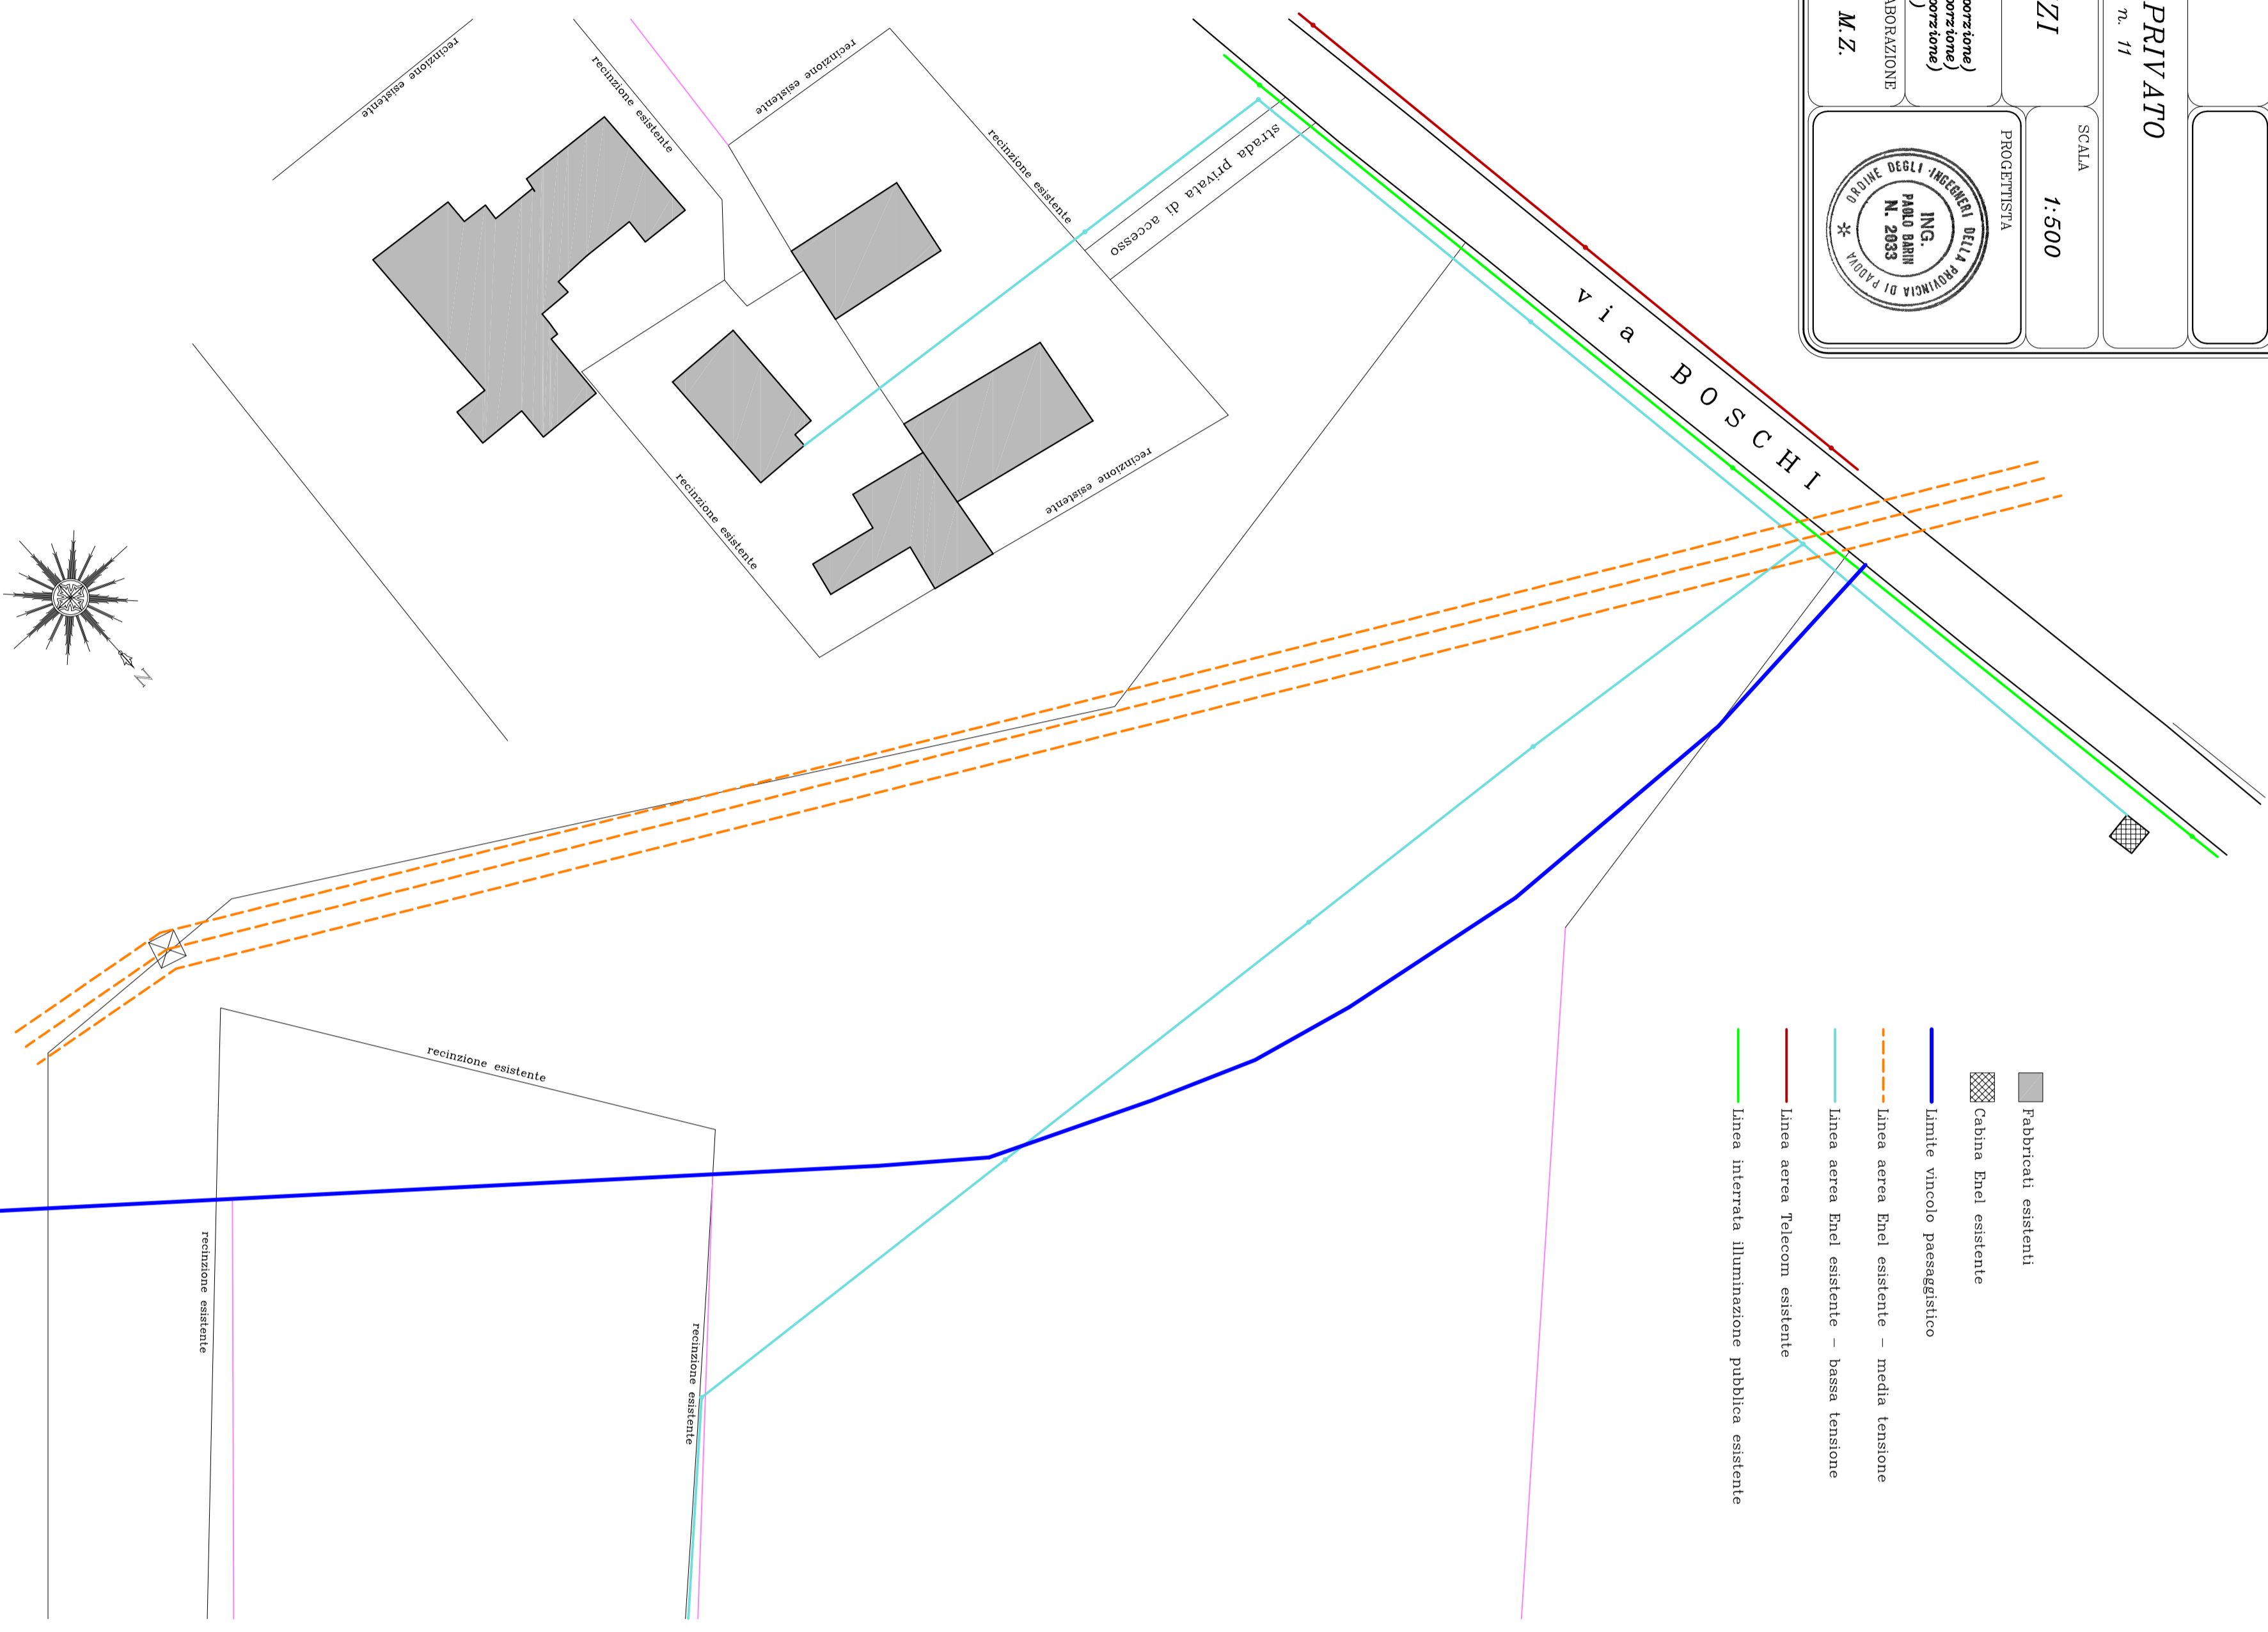

PLANIMETRIA scala 1:500
 Sottoservizi esistenti

- ▣ Fabbricati esistenti
- ▣ cabina Enel esistente
- ▣ Fabbricati di progetto (indicativo)
- ▣ limite vincolo paesaggistico
- Linea aerea Enel esistente - media tensione
- - - Linea aerea Enel esistente - bassa tensione
- Linea interrata Enel di progetto - bassa tensione
- Linea interrata Telecom esistente
- Linea aerea Telecom esistente
- Linea interrata Telecom di progetto
- Linea acque nere di progetto
- Linea acque meteoriche di progetto
- Linea interrata illuminazione pubblica esistente
- Linea interrata illuminazione pubblica di progetto

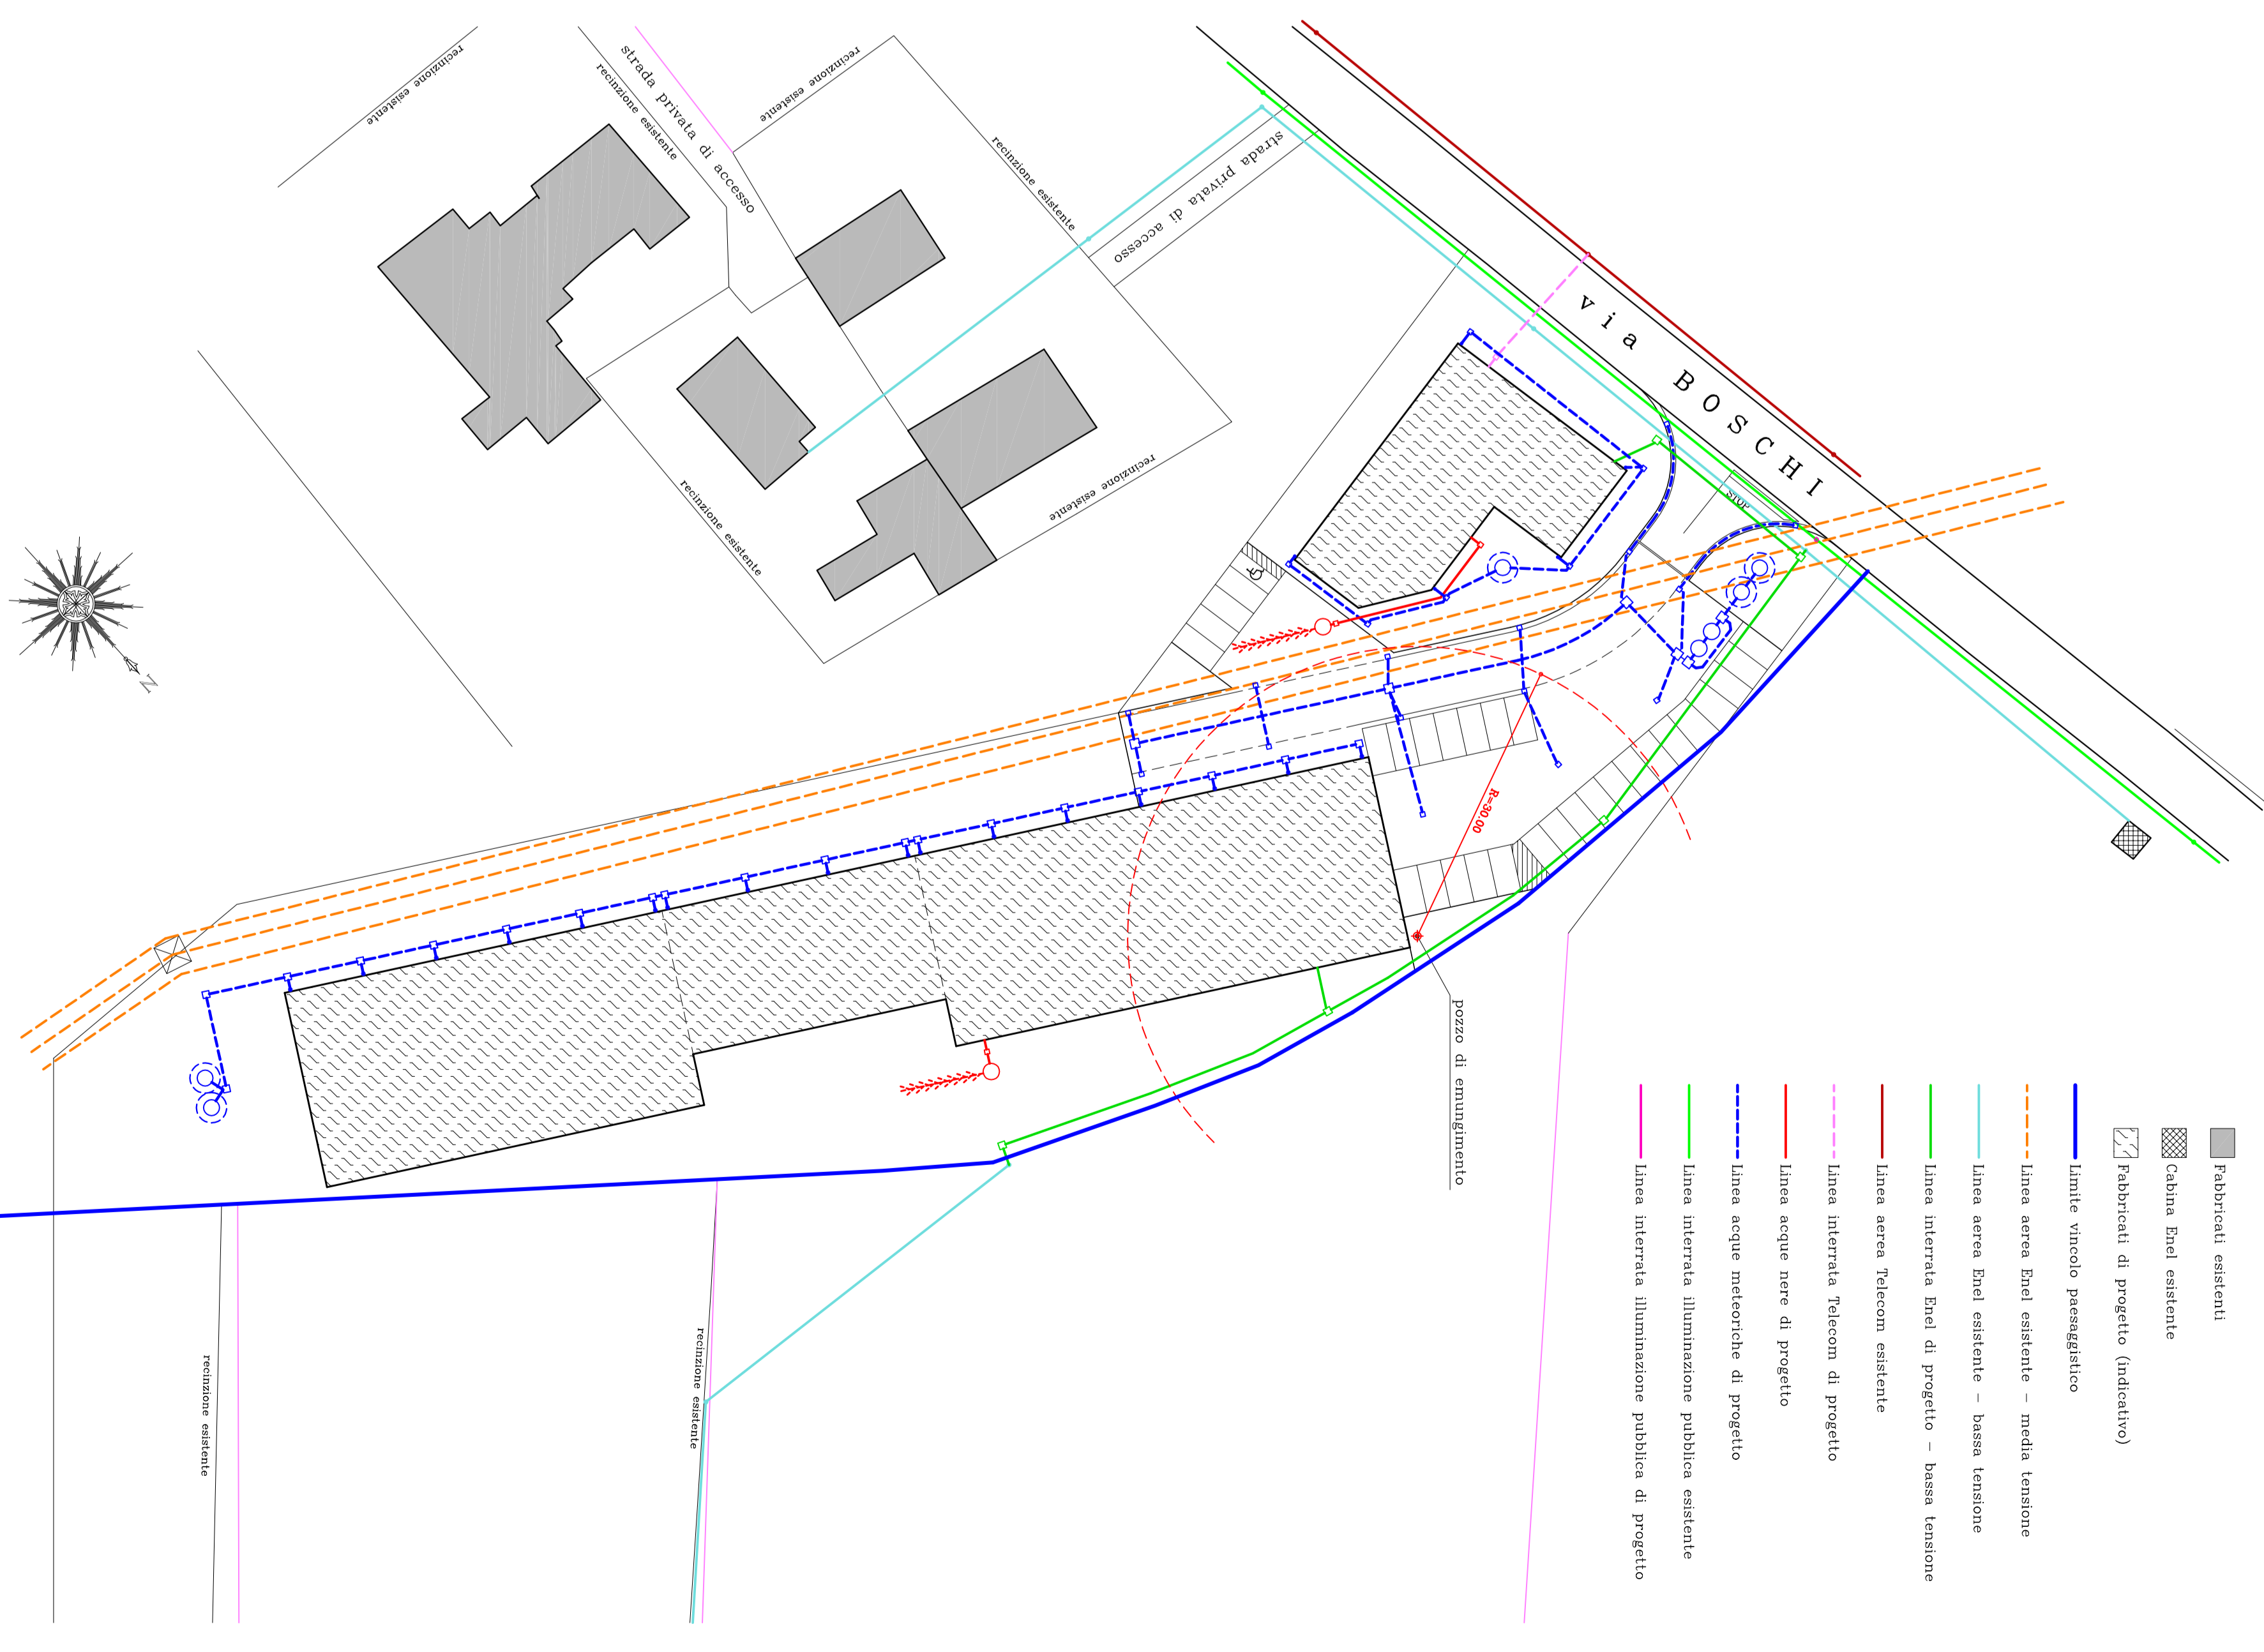

PLANIMETRIA scala 1:500
 Sottoservizi di progetto