



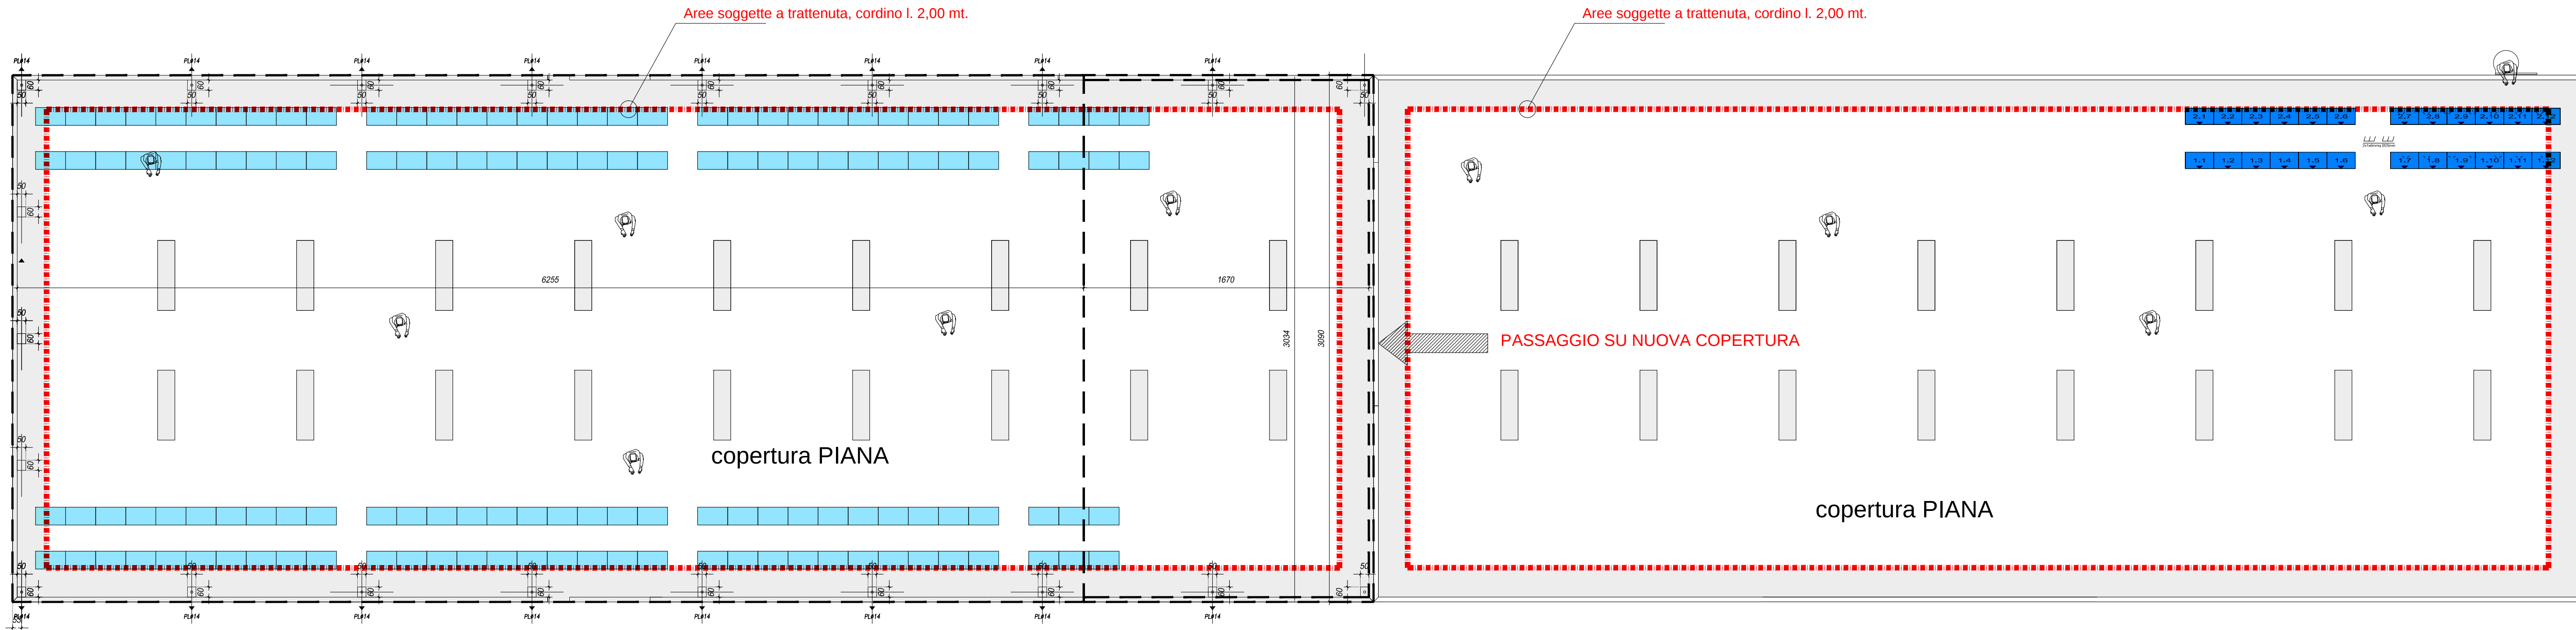


PIANTA DELLA COPERTURA

Lucernari protetti da rete fissa anticaduta  
**N.B.. L'operatore deve verificare l'effettiva presenza della rete anticaduta**

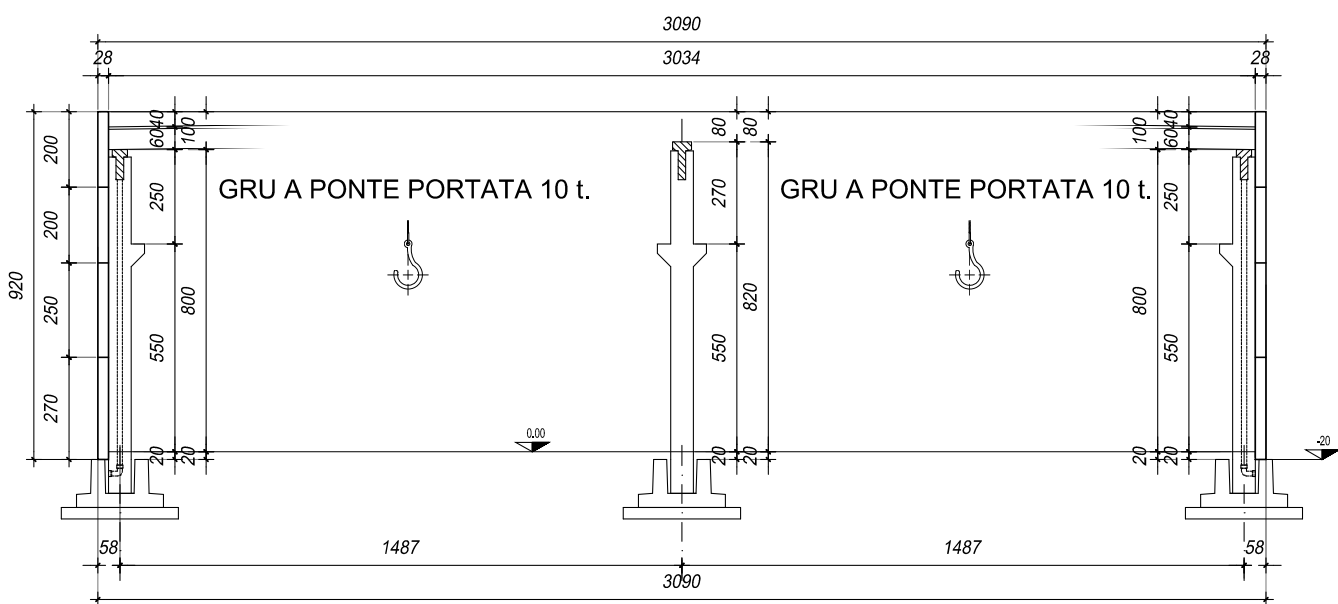


SEZIONE TRASVERSALE

DITTA: SIDERURGICA GABRIELLI SPA

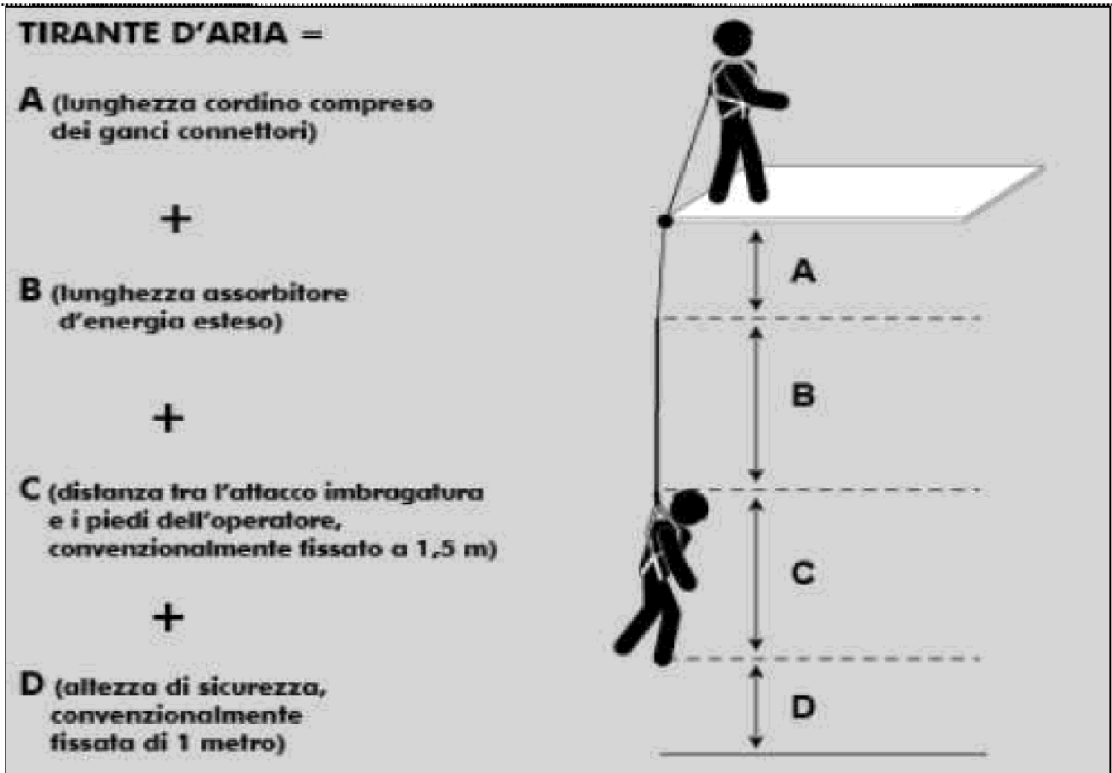

|                                     |                                                                                               |
|-------------------------------------|-----------------------------------------------------------------------------------------------|
| <input type="checkbox"/>            | BORDO PROTETTO DA PARAPETTO                                                                   |
| <input checked="" type="checkbox"/> | LINEA VITA UNI EN 795 CL.C                                                                    |
| <input type="checkbox"/>            | BLOCCO DI INTERDIZIONE LINEA O ARRESTO LINEA                                                  |
| <input type="checkbox"/>            | ANCORAGGIO UNI EN 795 CL. A1 ancoraggio puntuale                                              |
| <input type="checkbox"/>            | ANCORAGGIO UNI EN 795 CL. A1/A2 ancoraggio puntuale                                           |
| <input type="checkbox"/>            | PIASTRA UNIVERSALE-ANCORAGGIO UNI EN 795 CL.O-A1 fissaggio orizzontale a pavimento            |
| <input type="checkbox"/>            | PIASTRA UNIVERSALE-ANCORAGGIO UNI EN 795 CL.O-A1 fissaggio verticale a muro                   |
| <input checked="" type="checkbox"/> | ANCORAGGIO UNI EN 795 CL. C-A1 colonna verticale                                              |
| <input type="checkbox"/>            | ANCORAGGIO UNI EN 795 CL. C-A1 fissaggio su lamiera zincata                                   |
| <input type="checkbox"/>            | ANCORAGGIO UNI EN 795 CL. C-A1 lama verticale                                                 |
| <input checked="" type="checkbox"/> | SCALA FISSA A PIOLI CON GABBIA DI PROTEZIONE                                                  |
| <input type="checkbox"/>            | ANCORAGGIO UNI EN 795 CL. A1 dispositivo di ancoraggio scala portatile                        |
| <input type="checkbox"/>            | SCALA PORTATILE UNI 131-1, 131-2                                                              |
| <input type="checkbox"/>            | SCALA FISSA A PIOLI                                                                           |
| <input type="checkbox"/>            | ACCESSO DA FINESTRA - PORTAFINESTRA                                                           |
| <input type="checkbox"/>            | AREA SOGGETTA A RISCHIO PARTICOLARE                                                           |
| <input type="checkbox"/>            | PANNELLI FOTOVOLTAICI/SOLARI                                                                  |
| <input checked="" type="checkbox"/> | VETRATA O LUCERNARIO                                                                          |
| <input checked="" type="checkbox"/> | PUNTO DI ACCESSO ALLA COPERTURA (interno dalla copertura/interno da parete verticale/esterno) |

|                                         |                                    |   |
|-----------------------------------------|------------------------------------|---|
| D.P.C. personale<br>D.P.I. omologati CE | Dispositivo anticaduta principale  | Linea Vita UNI EN 795 classe C (flessibile)   |
|                                         | Dispositivo anticaduta secondario  |   |
|                                         | Dispositivo anticaduta principale  | Dispositivo di tipo guidale UNI EN 353.2 con lunghezza della fune regolabile   |
|                                         | Dispositivo anticaduta ausiliario  | Doppio cordino anticaduta (UNI EN 354) Lmax= 2,00 m   |
| PROCEDURE                               | Accesso                            | Imbragatura anticaduta con bretelle e coccia tipo UNI EN 361-356   |
|                                         | Trasito                            | Elmetto, Scarpe antistruccio, guanti   |
|                                         | AVVERTENZE                         | Il percorso di accesso alla copertura è esterno all'edificio   |
|                                         |                                    | L'accesso alla copertura avviene nelle seguenti modalità:<br><ul style="list-style-type: none"> <li>Con scala fissa a pioli con gabbia di protezione</li> <li>Linea vita flessibile tipo UNI EN 795 classe C</li> </ul> |
| LEGENDA SISTEMI ANTICADUTA IN COPERTURA | PERCORSO DI ACCESSO alla copertura | Linea Vita UNI EN 795 classe C (flessibile)   |
|                                         | TRANSITO in copertura              | Successione di ancoraggi utilizzati come percorso in copertura con tecnica gancio / sgancio   |
|                                         | COPIA                              | Punto di accesso esterno   |
|                                         | COPIA                              | Percorso di accesso verticale   |
| VALUTAZIONE DEI RISCHI                  | COPIA                              | Area non praticabile: vetrate / lucernari   |
|                                         | COPIA                              | Pannelli fotovoltaici   |
|                                         | COPIA                              | Superficie non soggetta di intervento   |
|                                         | COPIA                              | Linea di pendenza della falda rivolta verso il basso<br>P= Percentuale di pendenza   |
|                                         | COPIA                              | Distanza libera di caduta (es. 10m)   |
|                                         | COPIA                              | Bordo Protetto (parapetto)   |
|                                         | COPIA                              | Bordo Soggetto a Trattenuta   |
|                                         | COPIA                              | Bordo Soggetto a Arresto caduta   |
|                                         | COPIA                              | Bordo Raggiungibile dal Basso   |
|                                         | COPIA                              | Limite dell'area raggiungibile in trattenuta con l'estensione del braccio dell'operatore (misurata sulla falda)   |
|                                         | COPIA                              | Limite dell'area calpestabile in trattenuta (misurata sulla falda)   |
|                                         | COPIA                              | Area con prescrizioni soggetta a rischio particolare   |

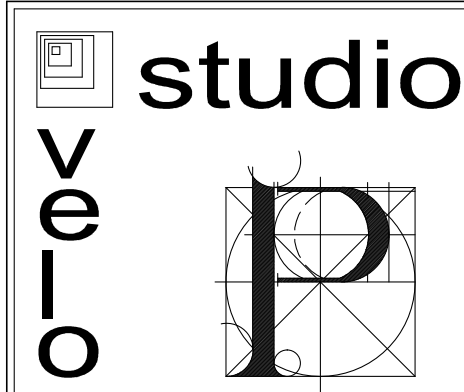

CITADELLA (PD) via dei limoni 6  
tel. 049/5971869 fax 049/5975202  
indirizzo e-mail: veloingegnere@studiovelo.it

data 02/04/2021 variante 1: 2 0 0 0 0 0

COMUNE DI FONTANIVA (PD)

Oggetto:  
PDC IN DEROGA ART. 4 LR. 55/2012  
per la realizzazione di un ampliamento deposito - magazzino  
a destinazione d'uso industriale in Via Bassarena

DGRV 97/2012 - PROGETTO LINEA VITA ELABORATO GRAFICO

Committente: GABRIELLI SPA UNIPERSONALE

N. fav. 5

scala 1: 2 0 0 0 0 0 protocollo